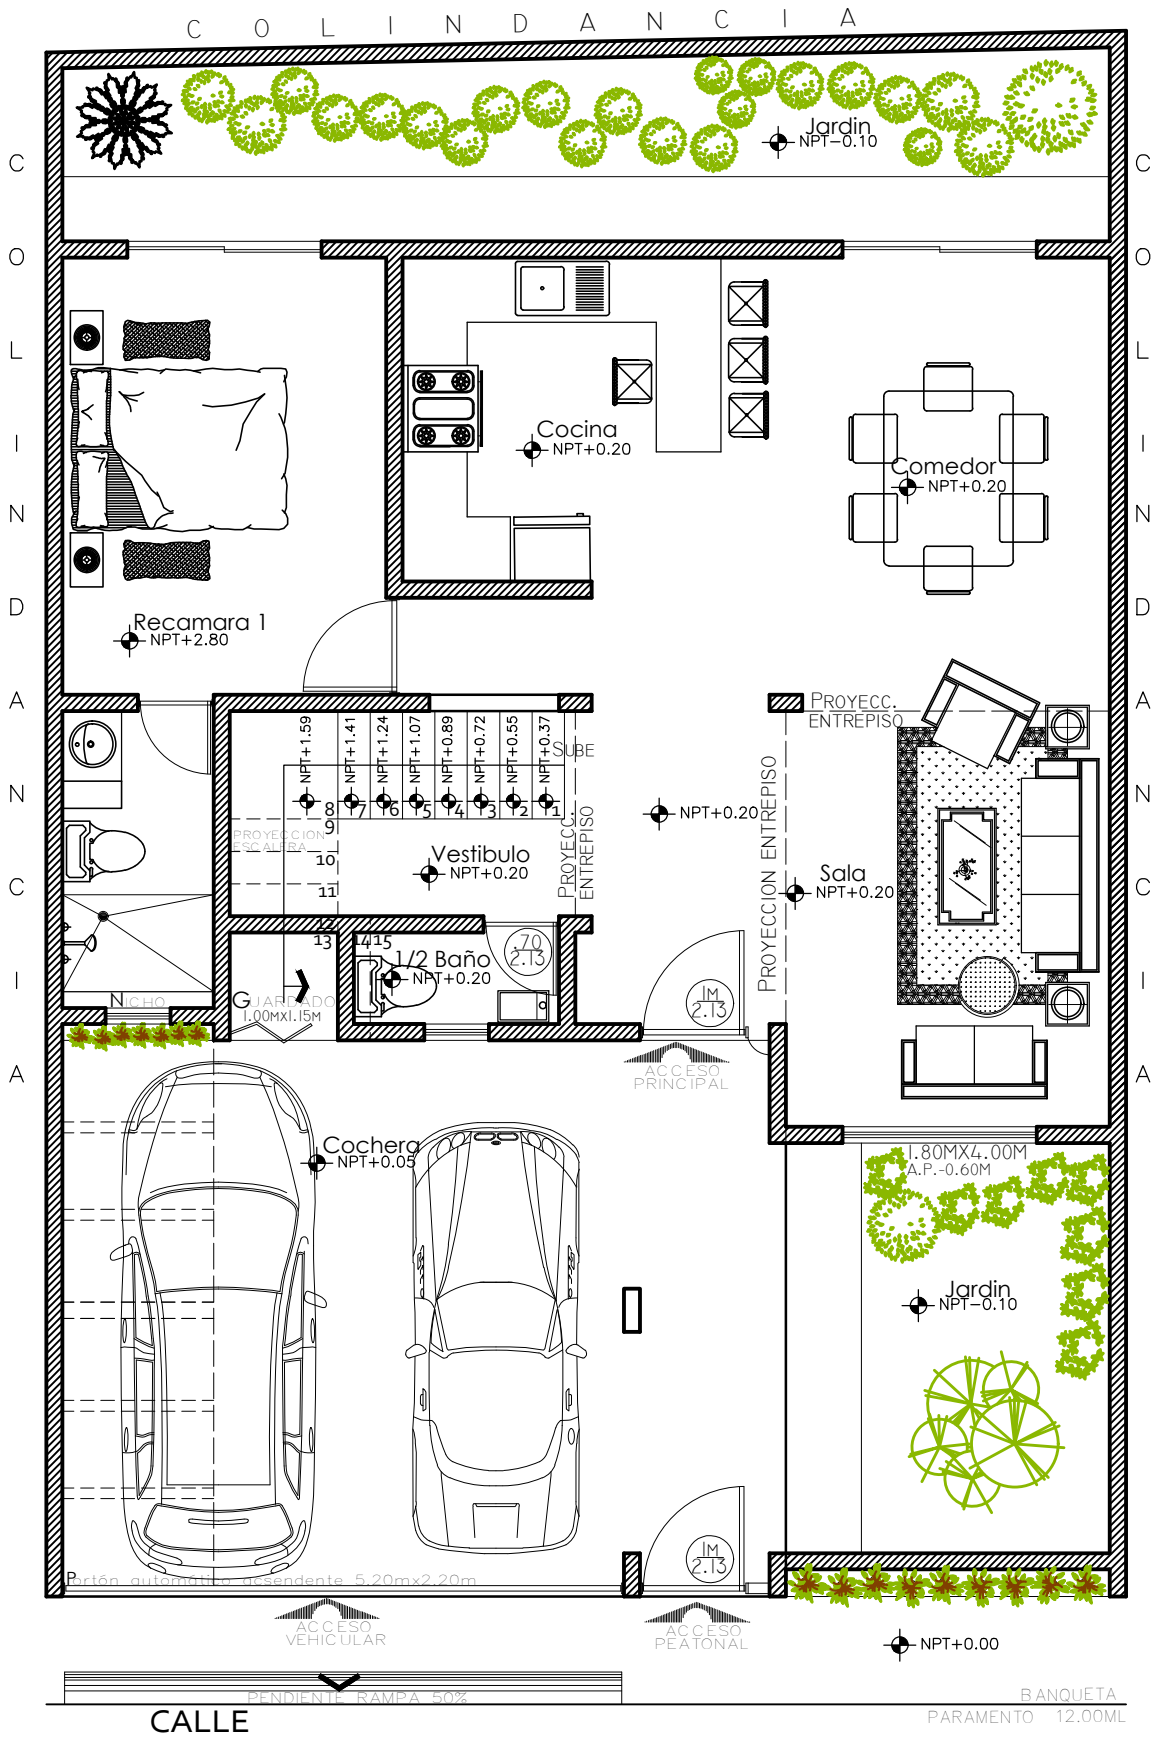


# PLANTA BAJA

Sup.112.27m² propuesta 5