


C O L I N D A N C I A

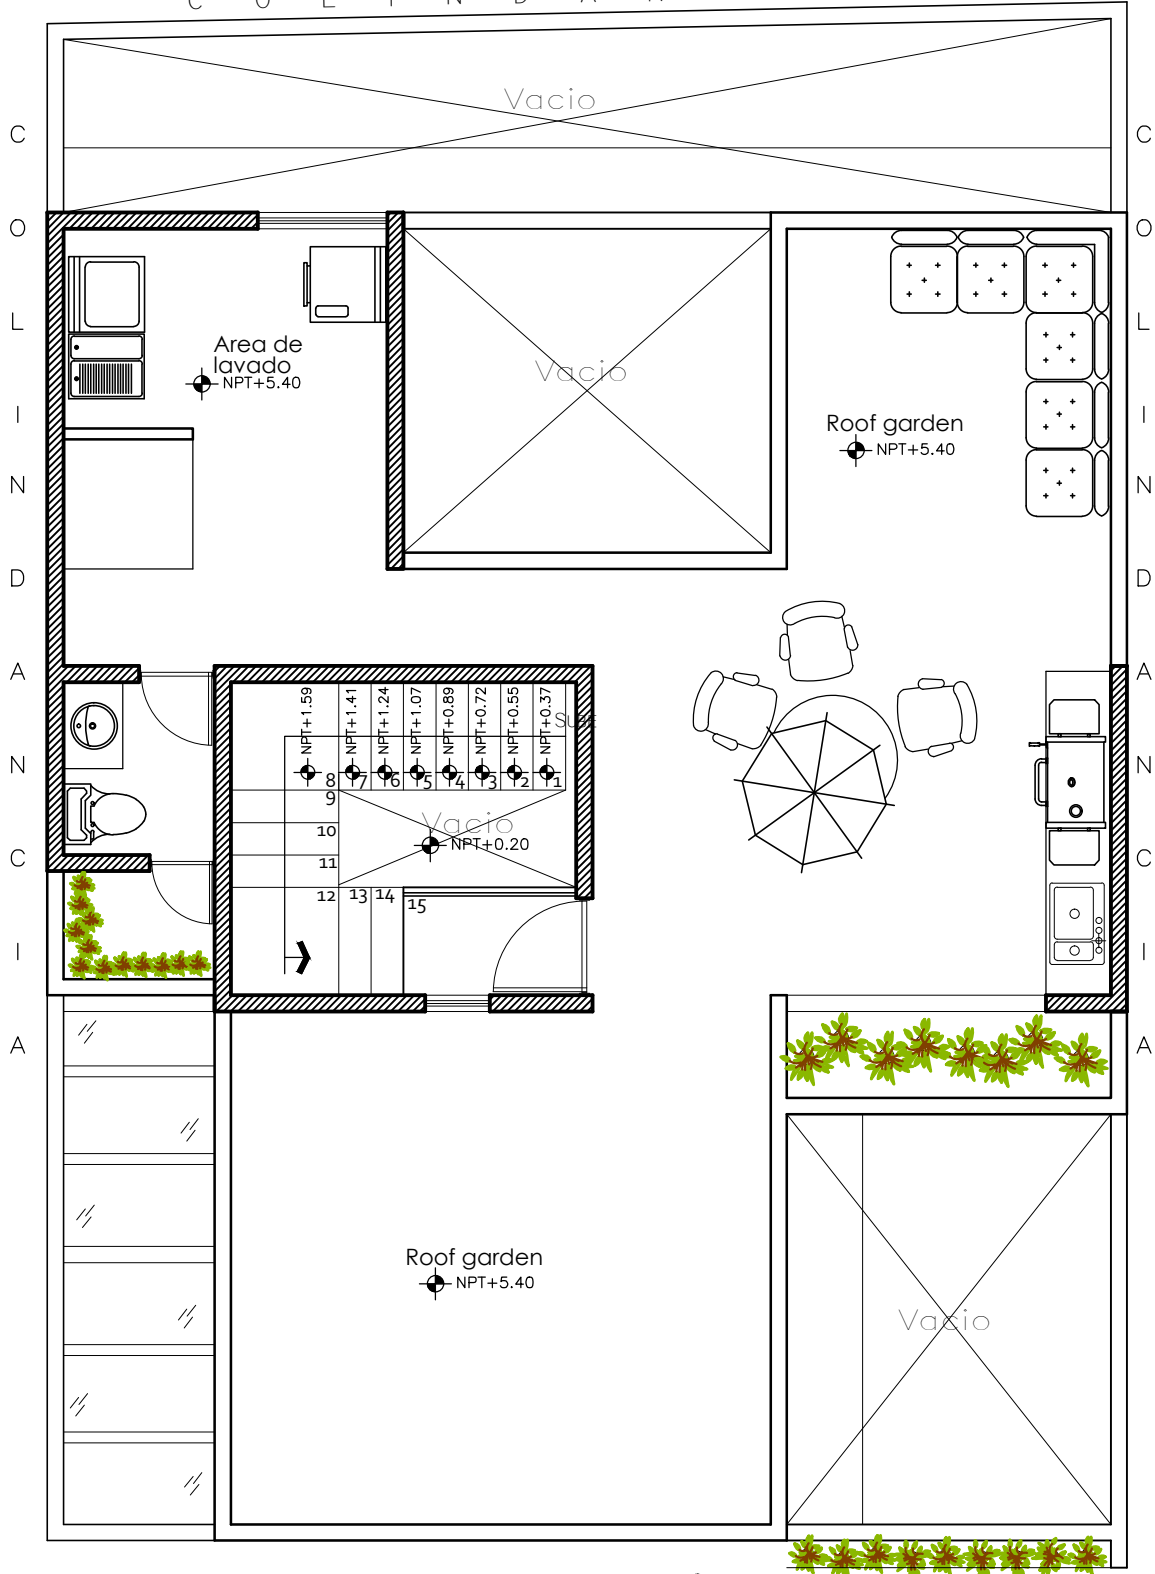

ACCESO PEATONAL

NPT+0.00



CALLE

BANQUETA  
PARAMENTO 12.00ML

# PLANTA DE AZOTEA

Sup.14.15m<sup>2</sup> propuesta 5