

PROYECTO:
TORTUGA C-39

UBICACIÓN:
TORTUGA, PUNTA CANA

PROPIETARIO:

INDICE.

- PLANOS ARQUITECTONICOS
- A-1 UBICACION Y LOCALIZACION
- A-2 PLANTA DE CONJUNTO
- A-3 PLANTA DE TECHOS
- A-4 PLANTA ARQUITECTONICA PRIMER NIVEL
- A-5 PLANTA ARQUITECTONICA SEGUNDO NIVEL
- A-6 PLANTA DIMENSIONADA PRIMER NIVEL
- A-7 PLANTA DIMENSIONADA SEGUNDO NIVEL
- A-8 ELEVACIONES TRANSVERSALES
- A-9 ELEVACIONES LONGITUDINALES
- A-10 SECCIONES

DISEÑO ARQUITECTÓNICO:
ARQ. JEINMY MARTINEZ
CODIA:
19631

DIBUJO ARQUITECTÓNICO:
ARQ. LOURDES ARIAS

DISEÑO ESTRUCTURAL:

DISEÑO ELÉCTRICO:

DISEÑO SANITARIO:

DISEÑO AIRE ACONDICIONADO:

REVISIONES:


TITULO DE LA HOJA:
PLANTA ARQ. 2DO NIVEL

FECHA:
28/07/2023

ESCALA:
1:60

COTAS:
METROS

A-5

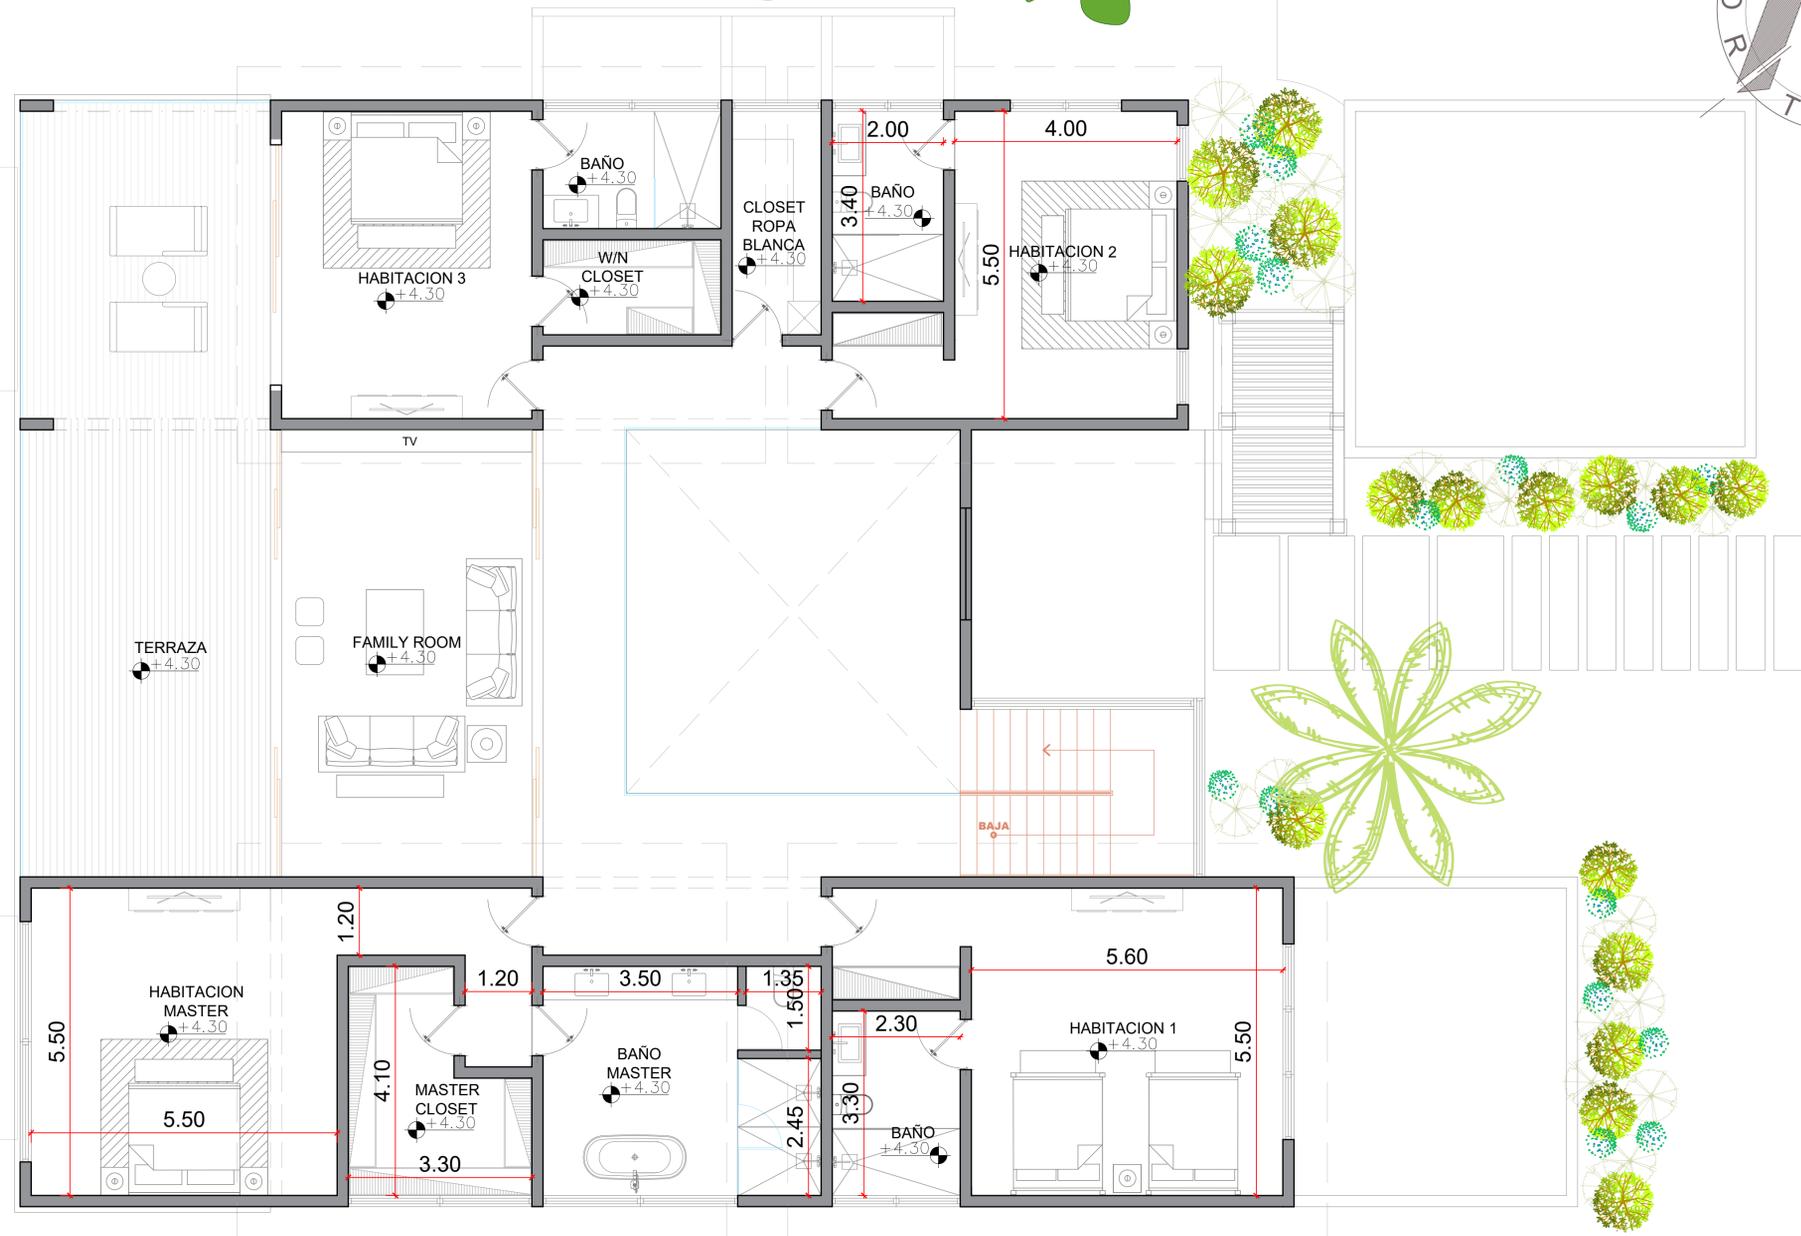

1 PLANTA ARQUITECTONICA 2DO NIVEL
A-05 ESC. 1:60

