




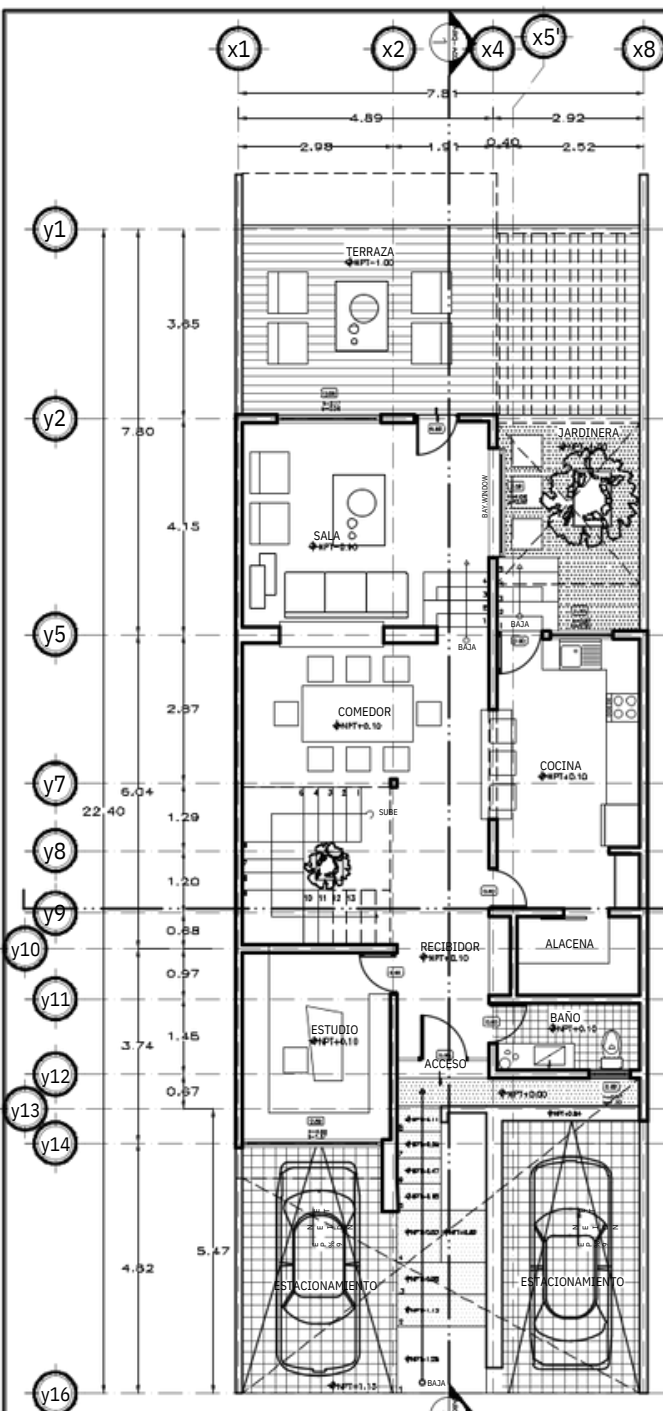





1 PLANTA BAJA
1:50

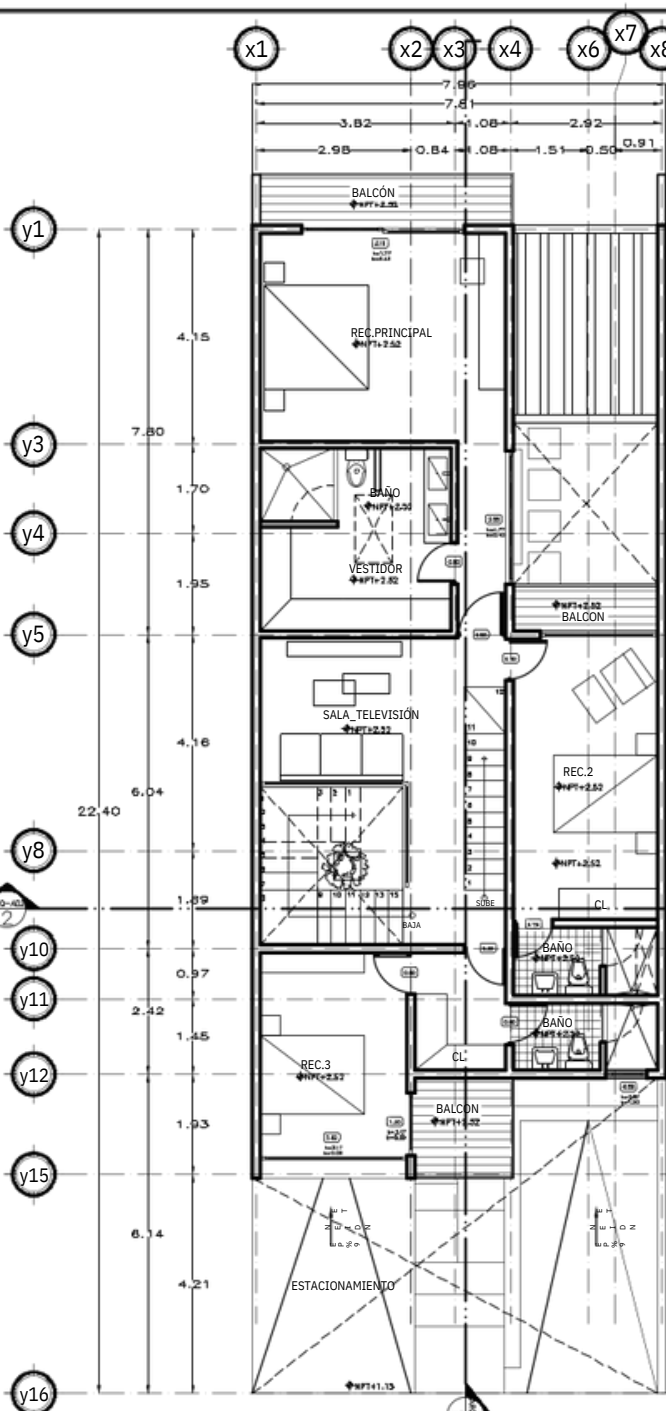


2 PRIMER NIVEL
1:50

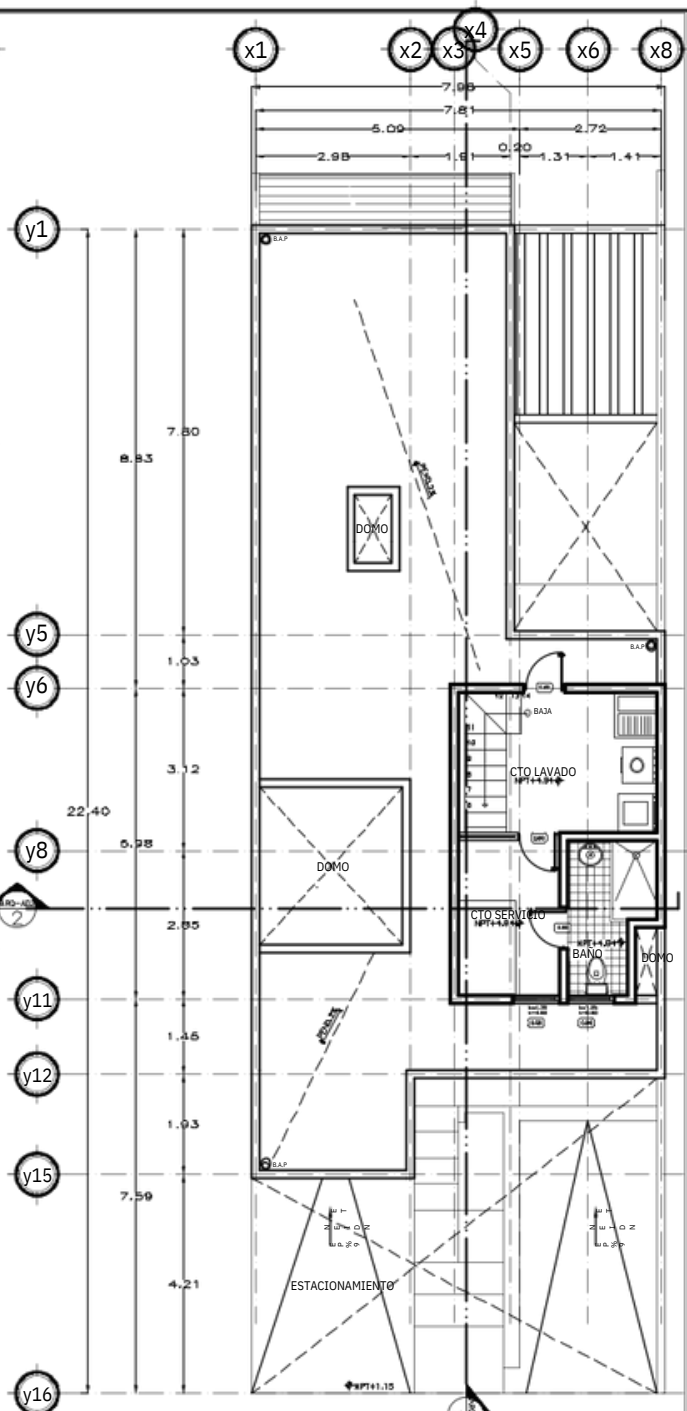



3 SEGUNDO NIVEL
1:50

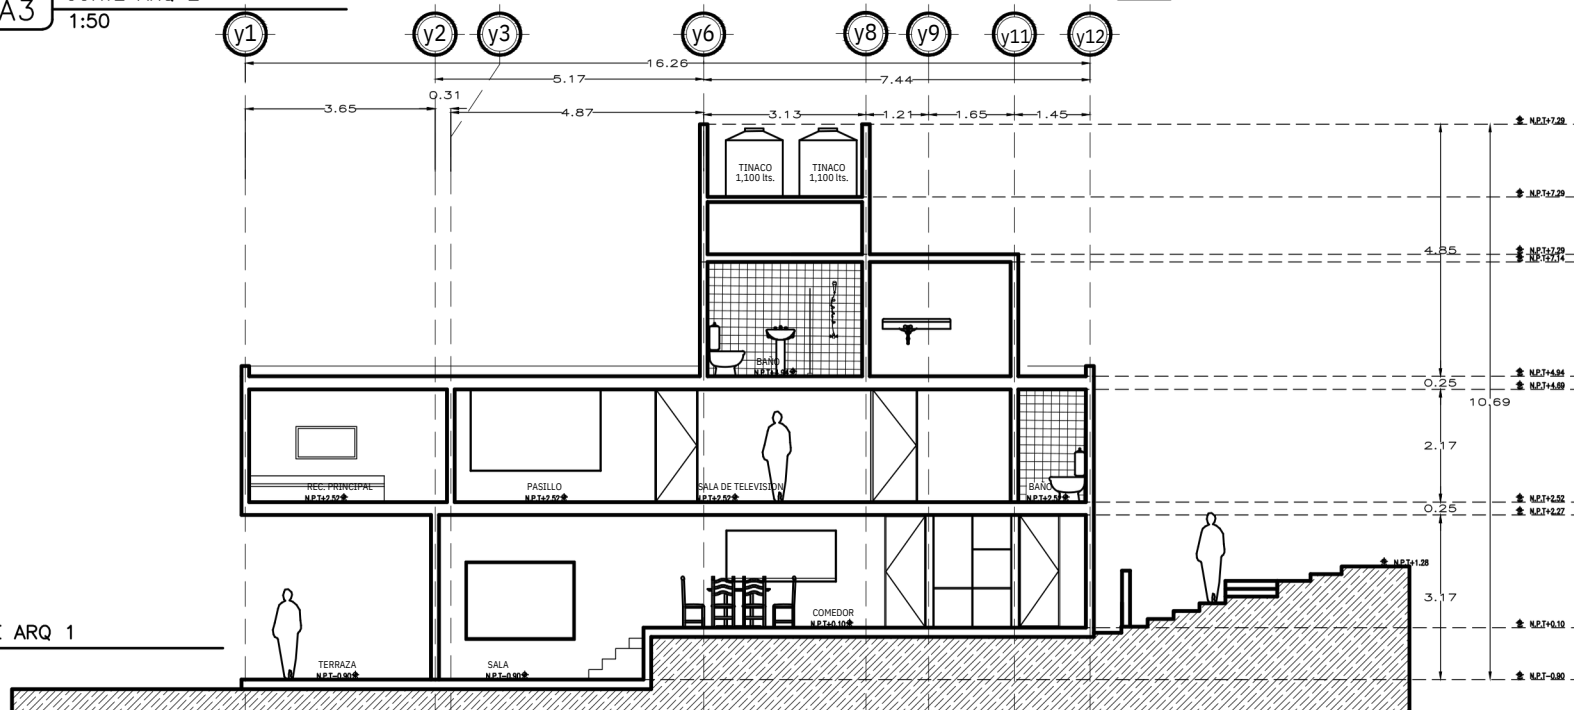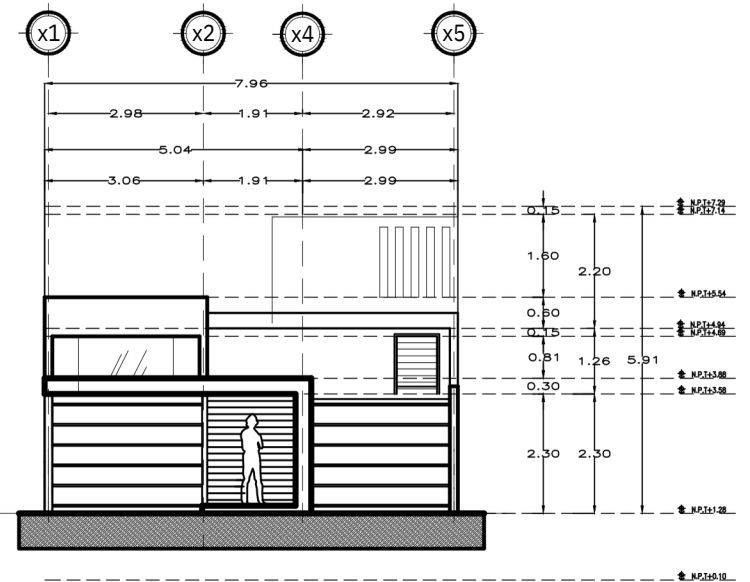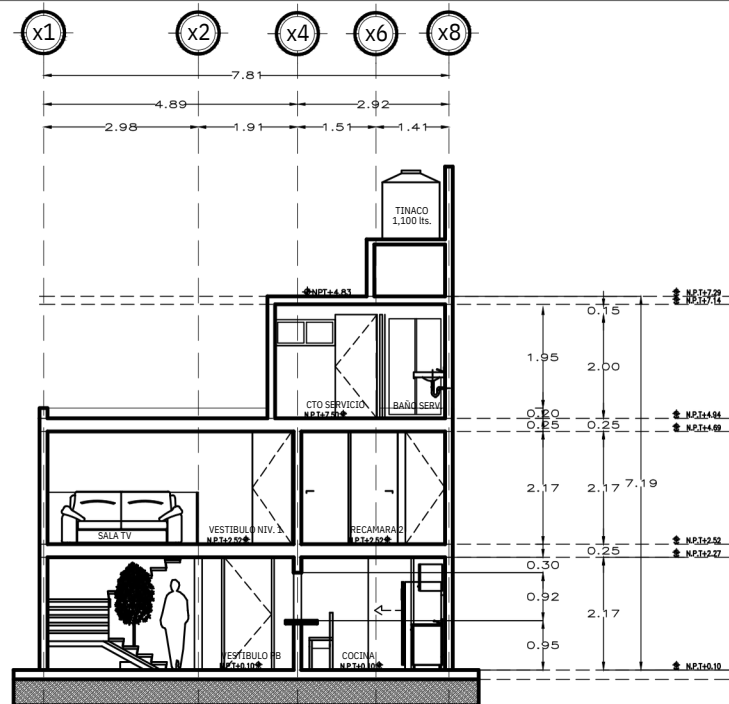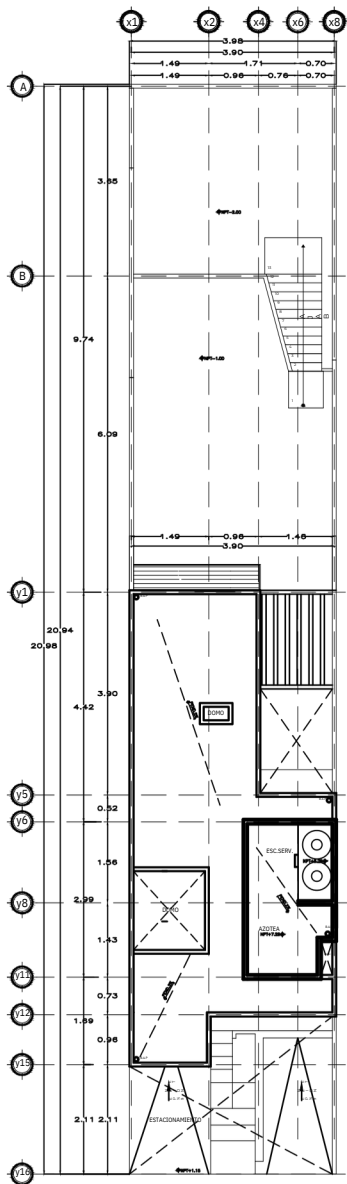

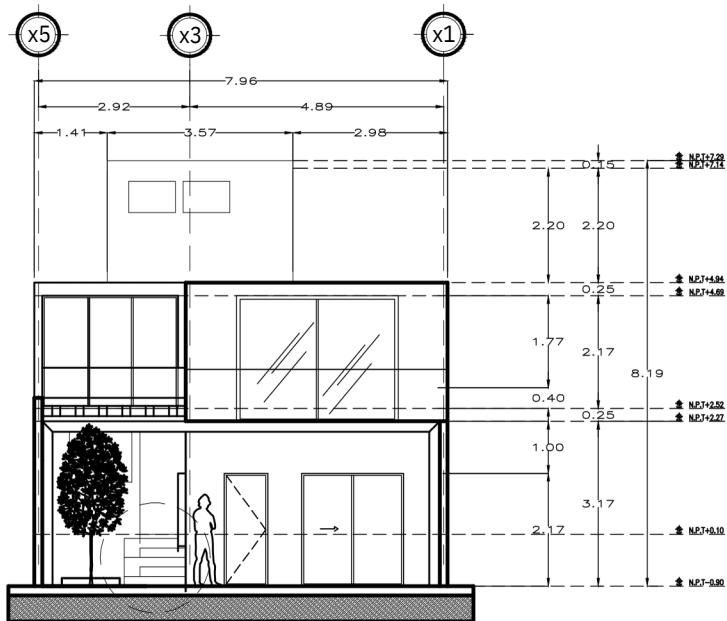

A3 FACHADA TRASERA
1:50

A2 FACHADA PRINCIPAL
1:50

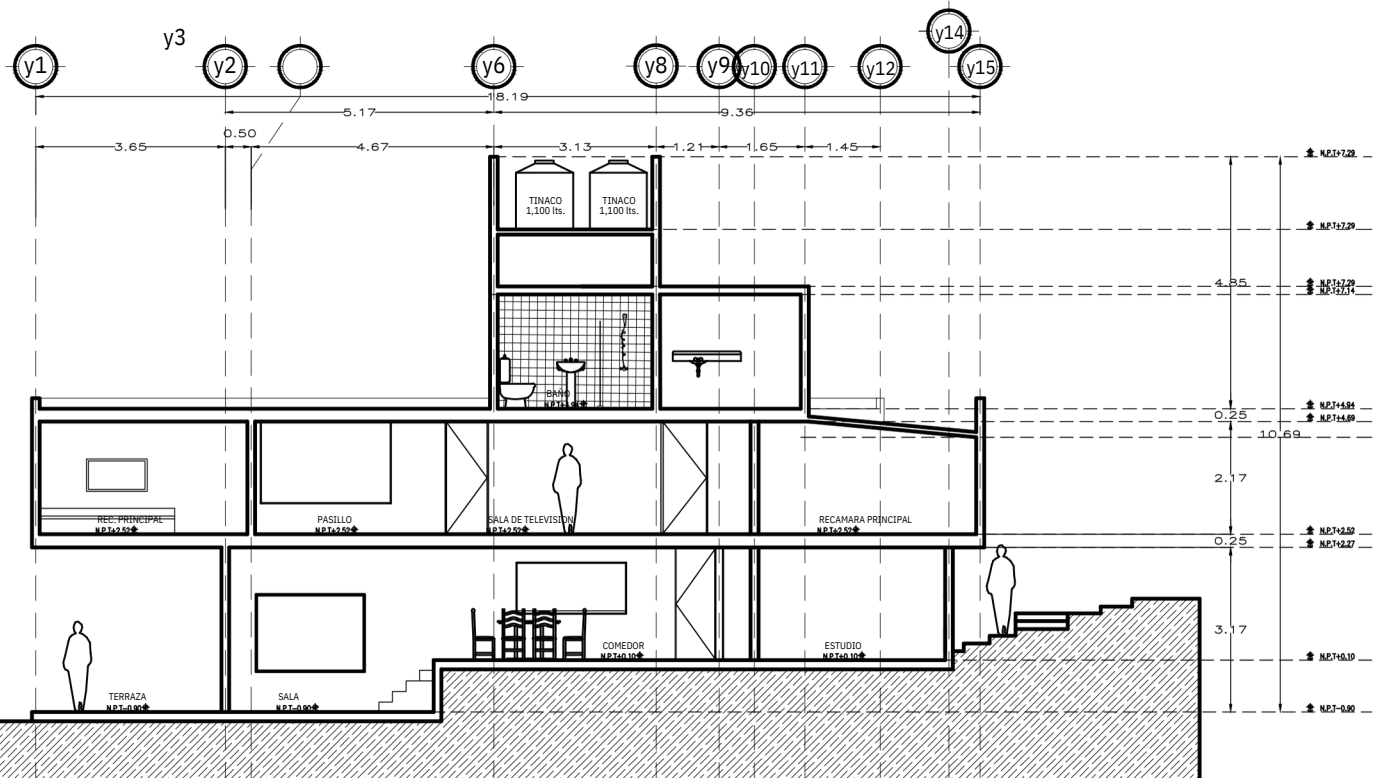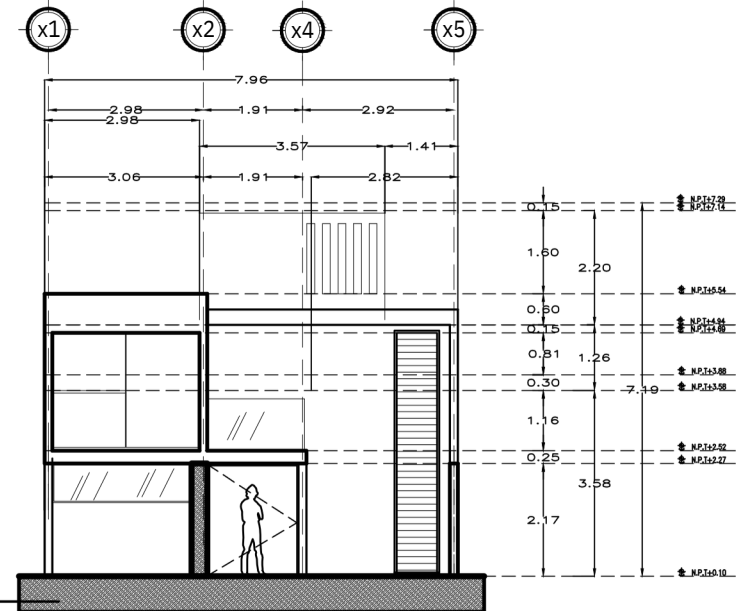

A3 CORTE ARQ 1
1:50