

NOTAS:

- 1.-Las cotas estan dadas en metros o menos que el plano indique lo contrario.
- 2.-No deben tomarse cotas a escala de los planos.Estas deben ser ovaladas y ratificadas en obra
- 3.-Las cotas son a ejes o a paños de albañilería, según la simbología.
- 4.-Los ejes arquitectónicos rigen sobre los ejes estructurales.
- 5.-No tomar medidas de referencia en los planos de las diferentes partidas de obras, a menos que traigan especificaciones con detalles, consultar siempre los planos arquitectónicos.

SIMBOLOGIA ESPECIFICA

N.P.T	Nivel de Piso Terminado	N.L.A.M	Nivel Lecho Alto Muro
N.P.ZA	Nivel de Plaza	N.C.B	Nivel de Cancel Bajo
N.D.E	Nivel Desnivel Escalera	N.L.A.C	Nivel Lecho Alto Carretera
N.P.E	Nivel de Piso Externo	N.A.P	Nivel Alto de Puerta
N.D.EE	Nivel de Desnivel	N.L.A.PE	Nivel Lecho Alto de Pisos
N.J	Nivel de Jardin	N.CE	Nivel de Cerrosamiento
N.T	Nivel de Techo	N.L.A.PE	Nivel Lecho Alto de Pisos
N.A	Nivel de Acotado	N.CA	Nivel de Calle
N.C.M	Nivel Cumbre	N.A	Nivel de Acotado
N.PP	Nivel de Puest	N.F.CAR	Nivel Fondo Carretera
		N.B.S	Nivel de Serbateria

SIMBOLOGIA

N.F	Nivel de Fime
N.L.A.F	Nivel Lecho Alto Fime
N.L.A.L	Nivel Lecho Alto Llave
N.L.S	Nivel Lecho Bajo Llave
N.L.A.P	Nivel Lecho Alto Pabellón
N.L.B.P	Nivel Lecho Bajo Pabellón
N.L.A.E	Nivel Lecho Alto Estructura
N.L.B.E	Nivel Lecho Bajo Estructura
N.L.A.T	Nivel Lecho Alto Tabla
N.L.B.T	Nivel Lecho Bajo Tabla

SIMBOLOGIA:

- C-00 Indica Corte Arquitectónico
- Cx-F-00 Indica Corte por Fachada
- AA Eje anterior a eje "A"
- ← 20.00 → Dimensión a Paños
- ± 20.00 ± Dimensión a Ejes
- ← 20.00 → Dimensión Paños a Ejes

TIPO DE OBRA:
REMODELACIÓN
NOMBRE DEL PROYECTO:
CASA 58
PROPIETARIO:
GRUPO LEAH
UBICACION DEL PROYECTO:

CROQUIS DE LOCALIZACIÓN:

CLIENTE (S):
ARQ. ENRIQUE HERNANDEZ MORENO
LIC. LUIS ADRIAN ALVAREZ PONCE

PROYECTO:
ARQ.IGN. DAVID SALINAS CEDANO

TIPO DE PLANO:
ARQUITECTONICO

FECHA DE ENTREGA:
24/05/2023


CONTENIDO DE PLANO:
PRIMER ETAPA

ESCALA:
1: 50

ACOTACION:
METROS

HEAL SPACES
CONTACTO:
Telefono: 5533740963
Correo: healspaces@gmail.com

ARQ-01

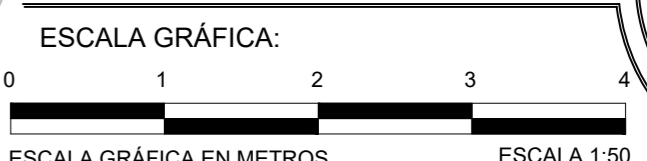

PLANTA ARQUITECTÓNICA

CASA 58