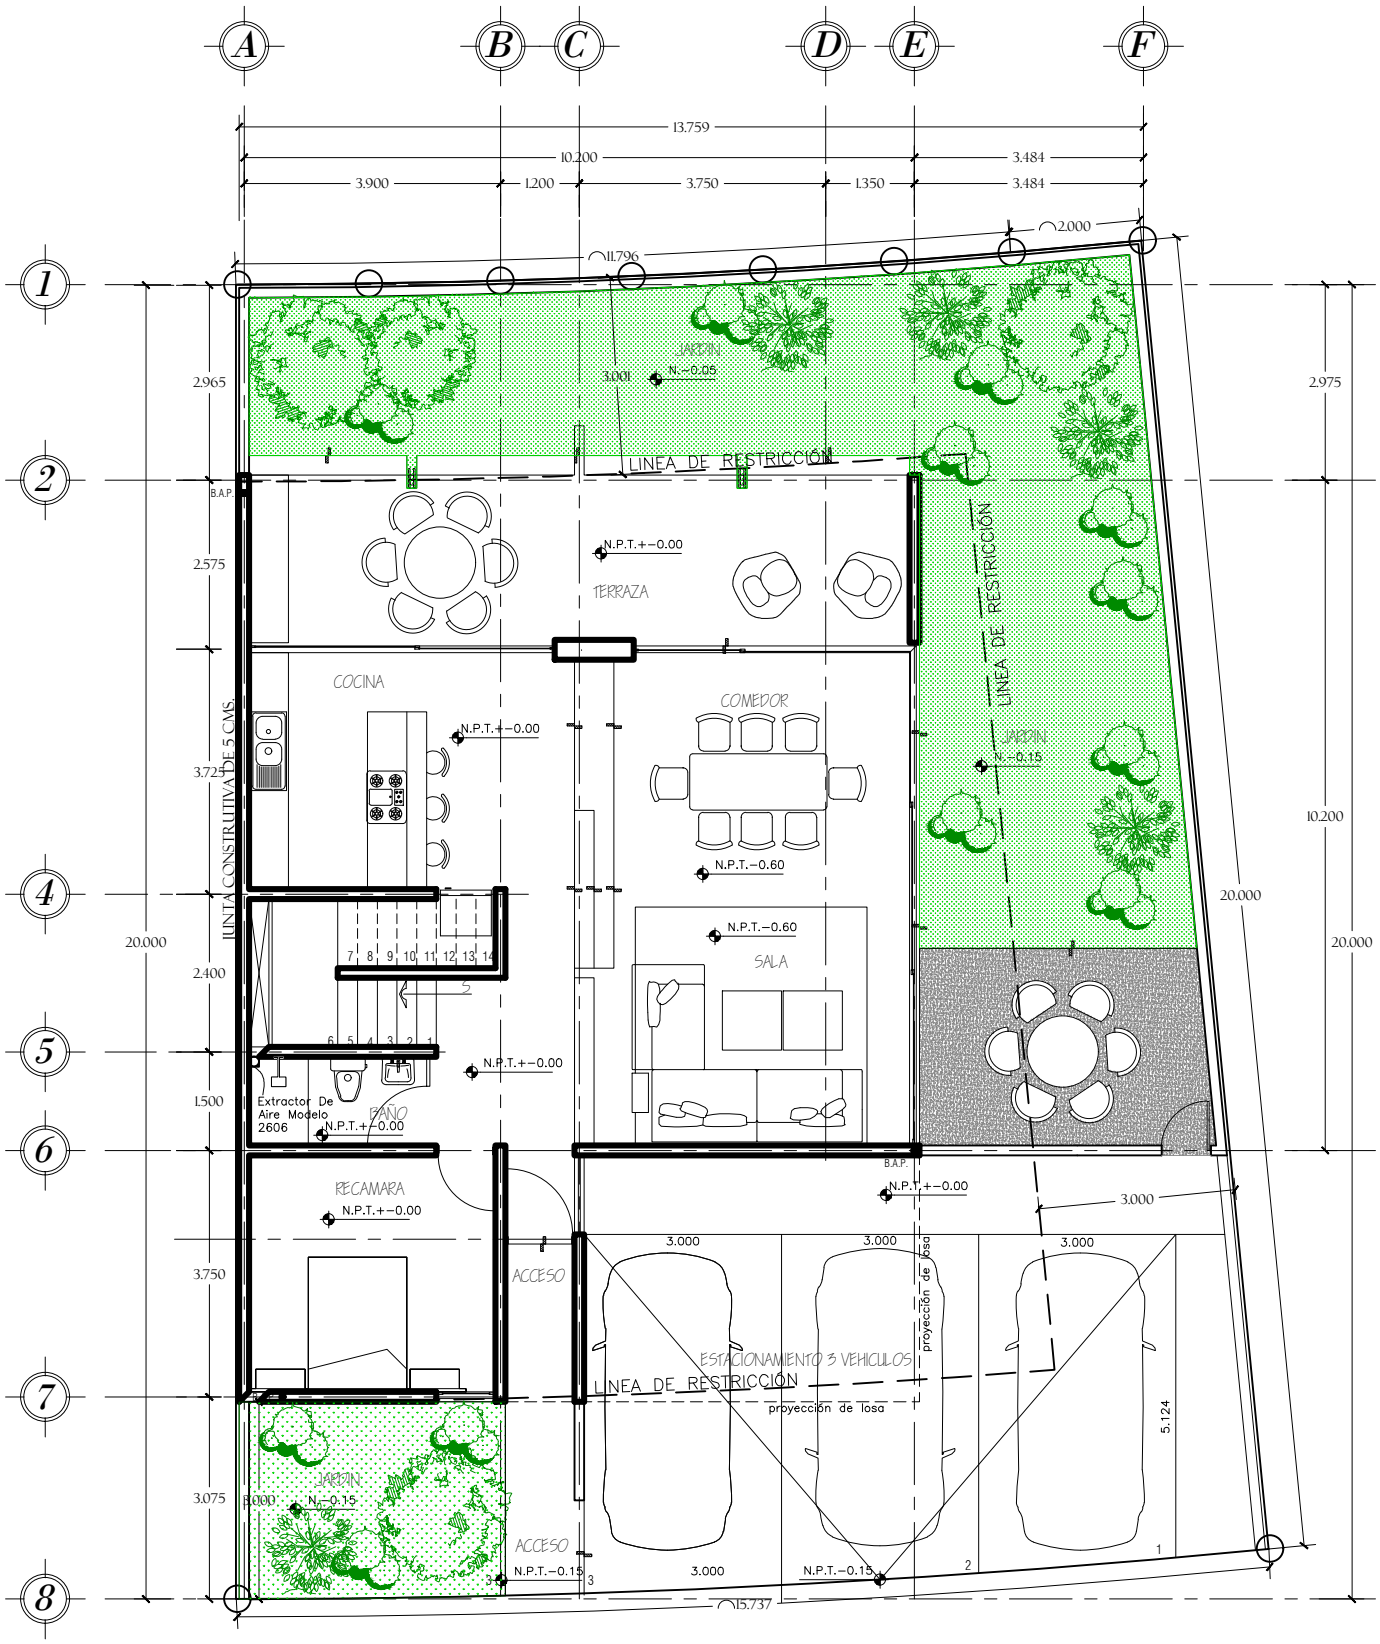
A
B
C
D
E
F
1
2
4
5
6
7
8
13.759
10.200
3.484
3.900
1.200
3.750
1.350
3.484
2.000
11.796
JARDIN
N.-0.05
3.001
LINEA DE RESTRICCIÓN
B.A.P.
N.P.T.+-0.00
TERRAZA
COCINA
N.P.T.+-0.00
COMEDOR
N.P.T.-0.60
JARDIN
N.-0.15
LINEA DE RESTRICCIÓN
N.P.T.-0.60
SALA
JUNTA CONSTRUTIVA DE 5 CMS
7 8 9 10 11 12 13 14
6 5 4 3 2 1
N.P.T.+-0.00
Extractor De Aire Modelo 2606
BAÑO
N.P.T.+-0.00
RECAMARA
N.P.T.+-0.00
B.A.P.
N.P.T.+-0.00
3.000
ACCESO
3.000
3.000
3.000
proyección de losa
ESTACIONAMIENTO 3 VEHICULOS
LINEA DE RESTRICCIÓN
proyección de losa
5.124
JARDIN
N.-0.15
ACCESO
N.P.T.-0.15
3.000
N.P.T.-0.15
15.737
2.965
2.575
3.725
2.400
1.500
3.750
3.075
20.000
2.975
10.200
20.000
20.000

PLANTA BAJA