

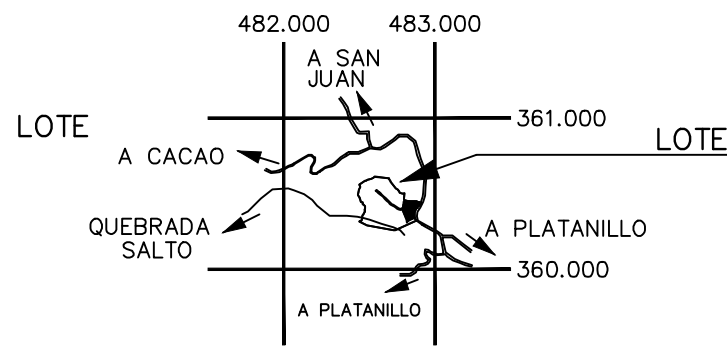


NÚMERO ENTERO BANCARIO:
595821197

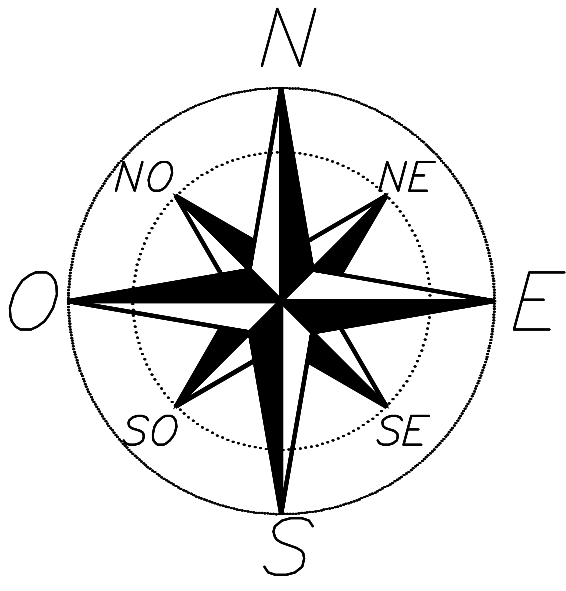

DERROTERO

LINEA	A Z I M U T	DIST. (m)
1 - 2	154°59'44"	60.76
2 - 3	162°58'55"	7.63
3 - 4	173°37'57"	19.98
4 - 5	46°39'45"	15.31
5 - 6	64°06'50"	42.70
6 - 7	344°53'36"	3.90
7 - 8	346°34'00"	0.54
8 - 9	341°40'00"	4.06
9 - 10	357°44'00"	2.53
10 - 11	349°47'00"	2.55
11 - 12	359°58'00"	11.10
12 - 13	14°16'00"	4.43
13 - 14	07°17'00"	4.61
14 - 15	20°22'00"	14.17
15 - 16	28°48'00"	12.76
16 - 17	34°40'00"	11.04
17 - 18	39°22'00"	13.13
18 - 19	41°48'19"	7.44
19 - 20	41°00'50"	3.21
20 - 21	46°13'00"	4.57
21 - 22	42°24'00"	3.16
22 - 23	289°56'00"	29.96
23 - 24	268°36'00"	38.69
24 - 25	278°39'00"	34.31
25 - 26	182°30'38"	11.52
26 - 27	201°00'58"	10.03
27 - 28	187°02'02"	12.11
28 - 29	169°29'47"	10.74
29 - 30	243°14'04"	6.18
30 - 1	230°45'49"	8.59

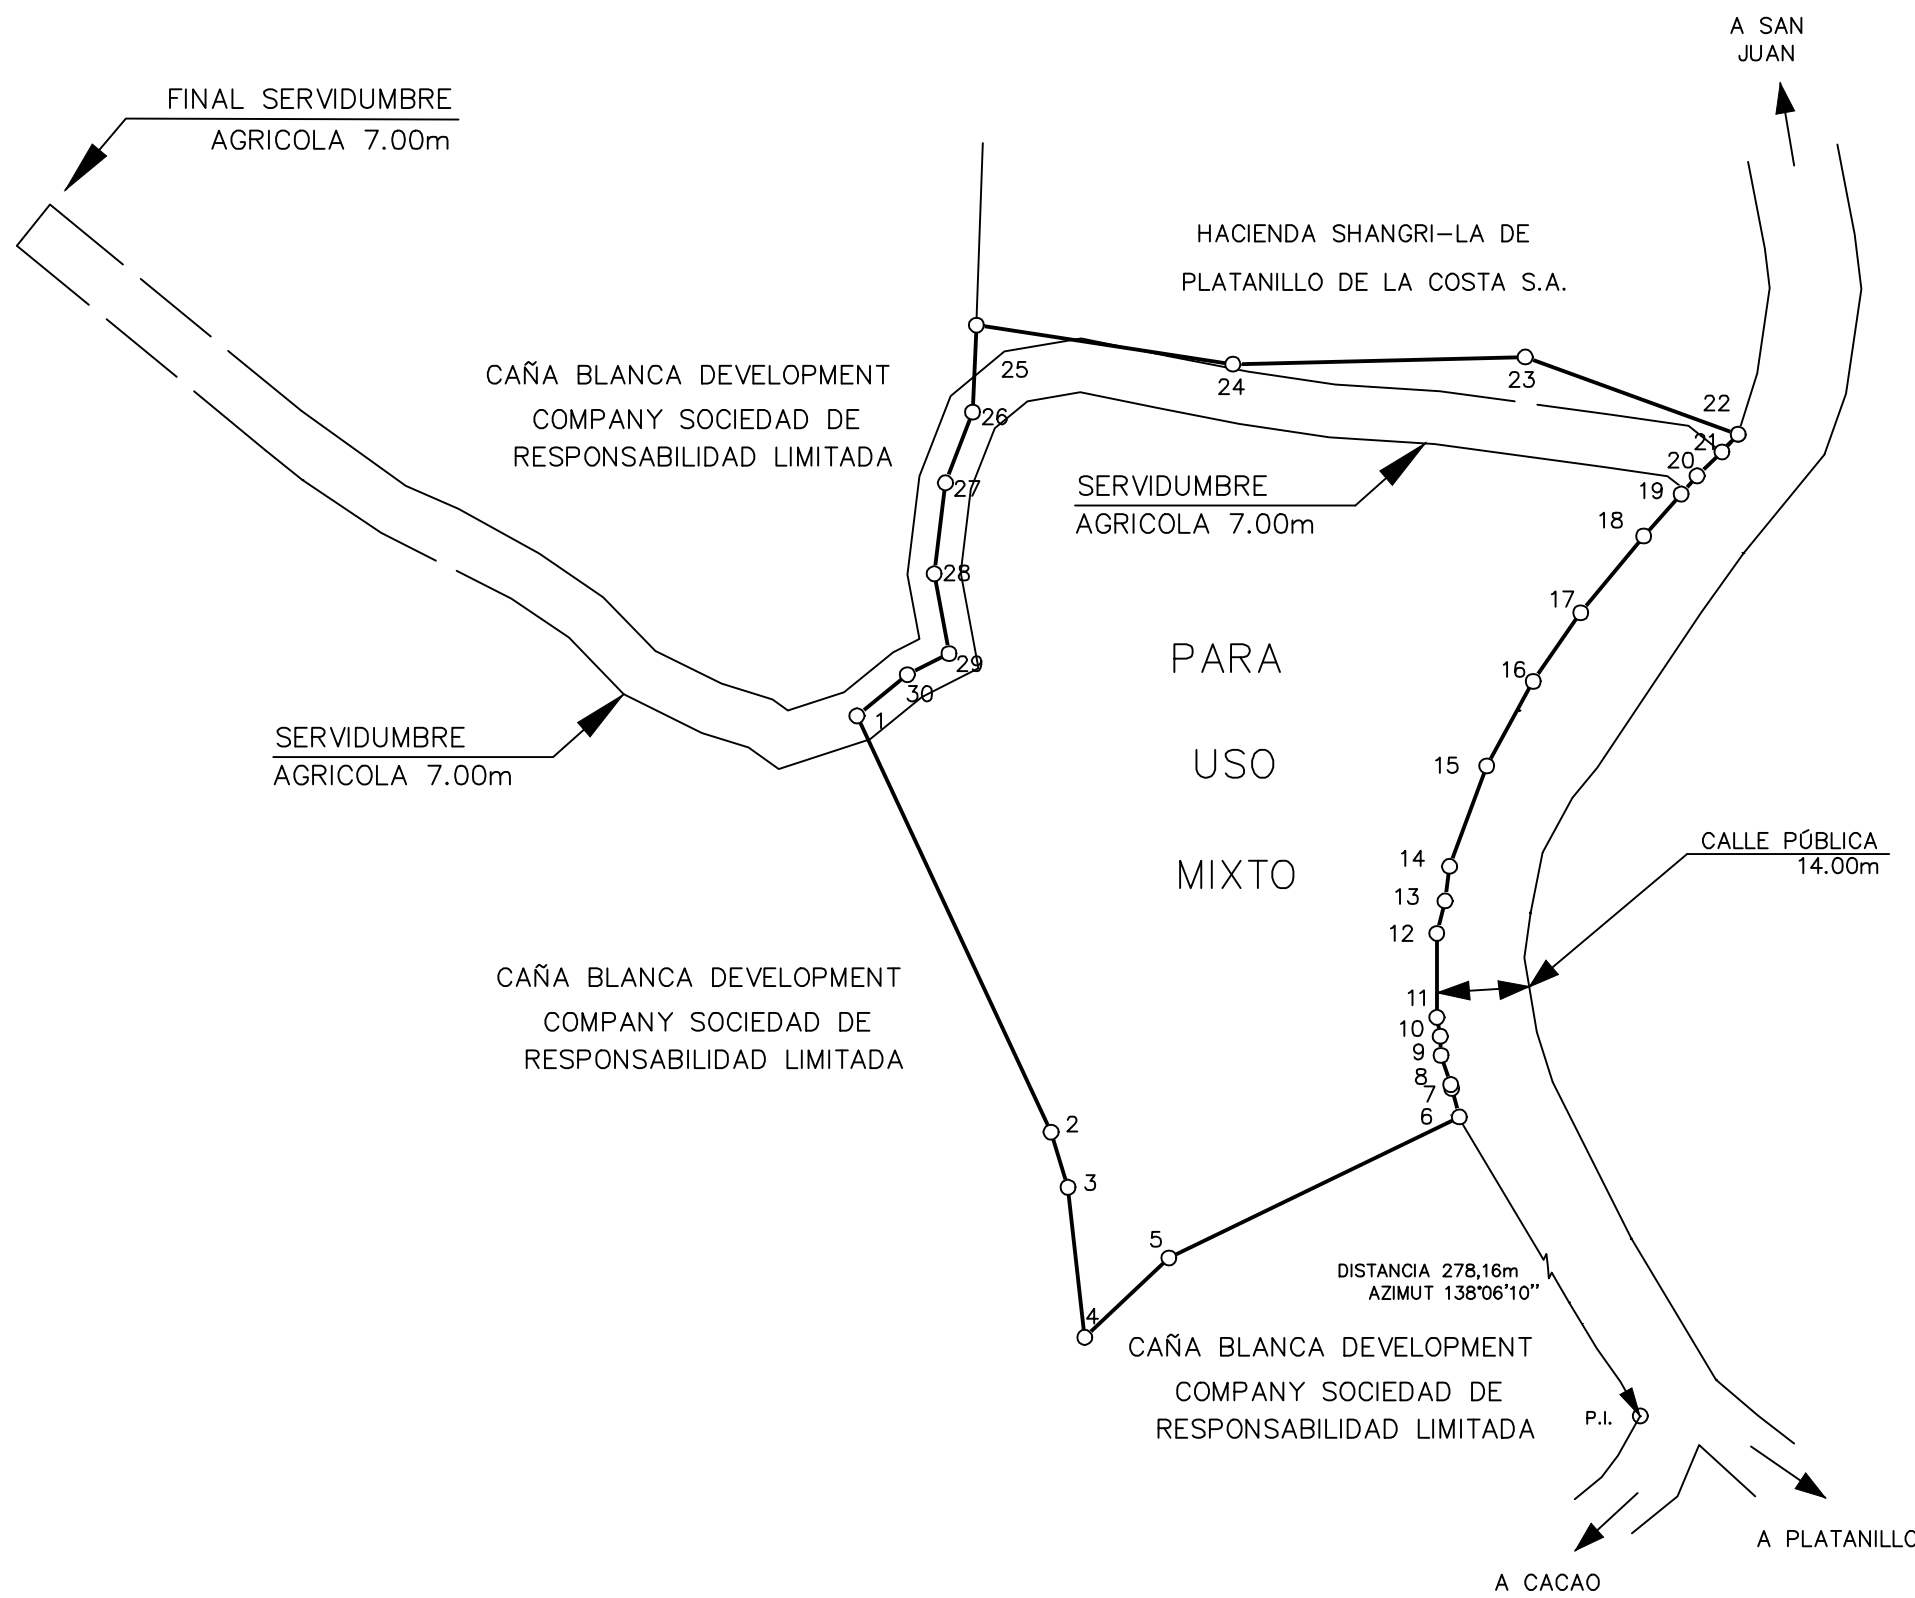

N O T A S

LEVANTAMIENTO POLAR, POLIGONAL ABIERTA, ERRORES ESTIMADOS:
ANGULAR 00° 01' LINEAL 0.01m

DOY FE QUE LOS LINDEROS SON EXISTENTES.

MODIFICA AL PLANO CATASTRADO N° SJ - 24065 - 2023

DISTANCIA FRENTE A SERVIDUMBRE AGRICOLA DEL VERTICE 25 AL 30 y AL 1:59.17m

DISTANCIA FRENTE A CALLE PÚBLICA DEL VÉRTICE 6 AL 22: 103,20m

DISTANCIA DE 22 A P.I.: 333.30m, AZIMUT 154°21'21"

NOTA:

LA MUNICIPALIDAD OTORGARA LOS PERMISOS DE CONSTRUCCIÓN EN EL PREDIO, HASTA QUE CUENTE CON LA AUTORIZACIÓN DE LOS OPERADORES DE ACUERDO CON LA NORMATIVA QUE RIJA PARA CADA UNO DE ELLOS CON RESPECTO A LOS SERVICIOS PÚBLICOS INDISPENSABLES.

PARA FRACCIONAMIENTO

ESTE PLANO SERVIRA UNICAMENTE PARA INSCRIBIR EL INMUEBLE. UNA VEZ INSCRITO EL FRACCIONAMIENTO RESPECTIVO, EL PLANO SURTIRA LOS EFECTOS JURIDICOS CORRESPONDIENTES DESDE LA FECHA DE SU INSCRIPCION EN LA SUBDIRECCIÓN CATASTRAL.

SITUADO EN: SAN JUAN DISTRITO 9° BARU CANTON 19° PEREZ ZELEDON PROVINCIA 1° SAN JOSE	INFORMACION DE REGISTRO	Archivo: Cavu.dwg	ESCALA 1: 1000
	ES PARTE FOLIO REAL 1494673-000	PROFESIONAL RESPONSABLE	FECHA agosto / 2024
AREA 8521m ²	AREA SEGUN REGISTRO 83.357m ²	MARIO ALBERTO MORA ESTRADA INGENIERO TOPOGRAFO IT 20765	PROTOCOLO 22600 052