

Observaciones

Las cotas indicadas son en metros




NPT = Nivel de Piso Terminado

NSP = Nivel Superior de Piso

NSL = Nivel Superior de Losa

NSV = Nivel Superior de Vigas 200

NOTA: Los perfiles de vigas y espesores de losa propuestos son un criterio y deberán ser calculados por especialistas.

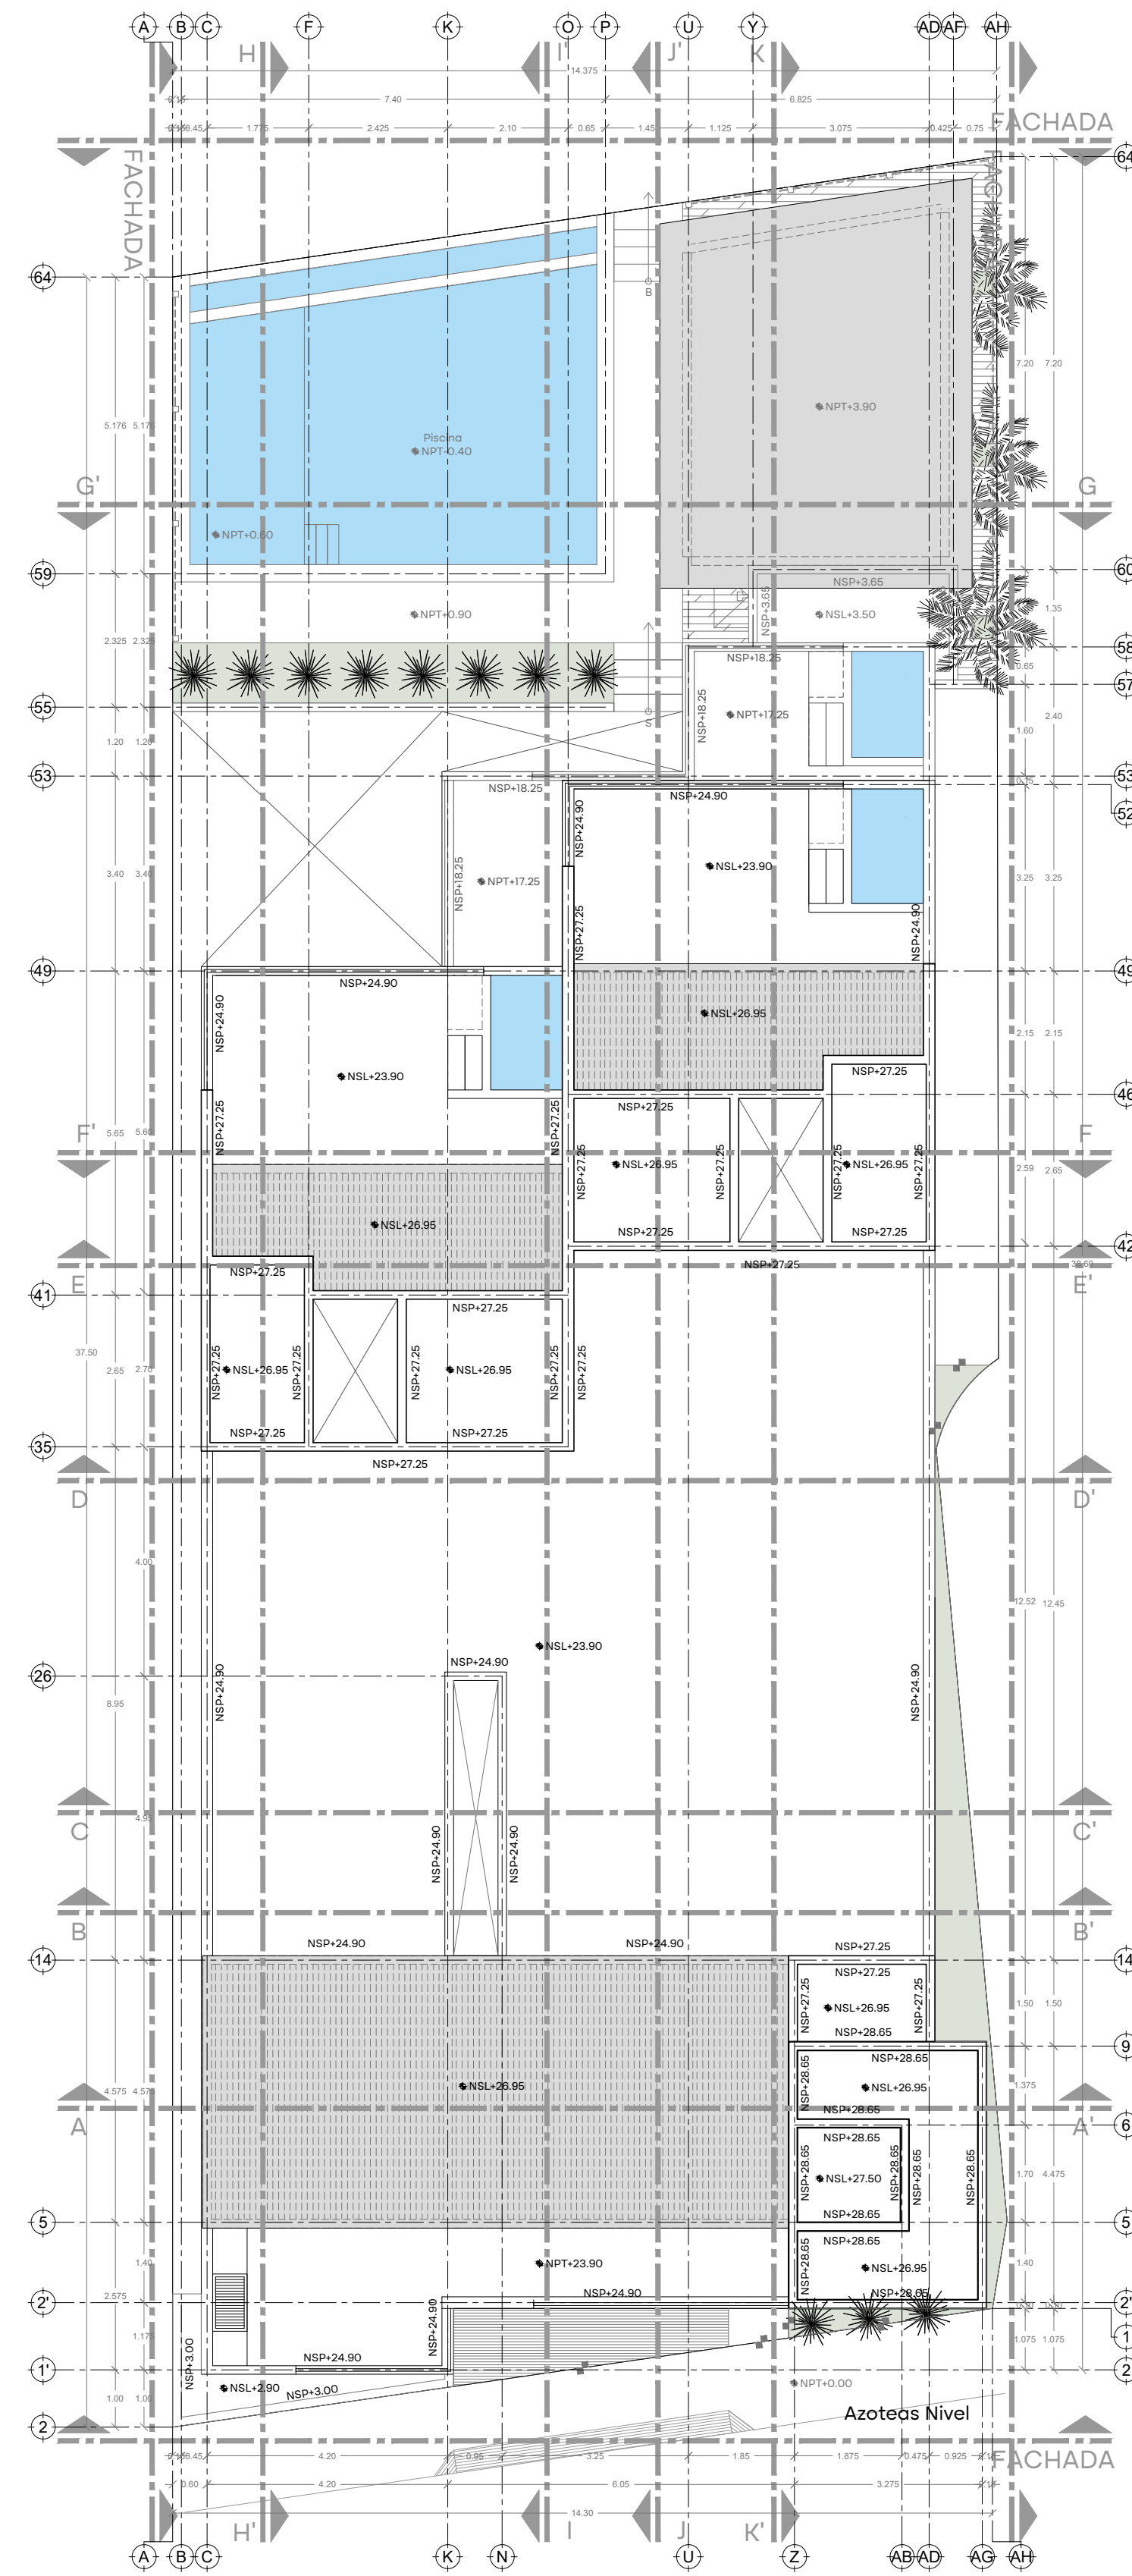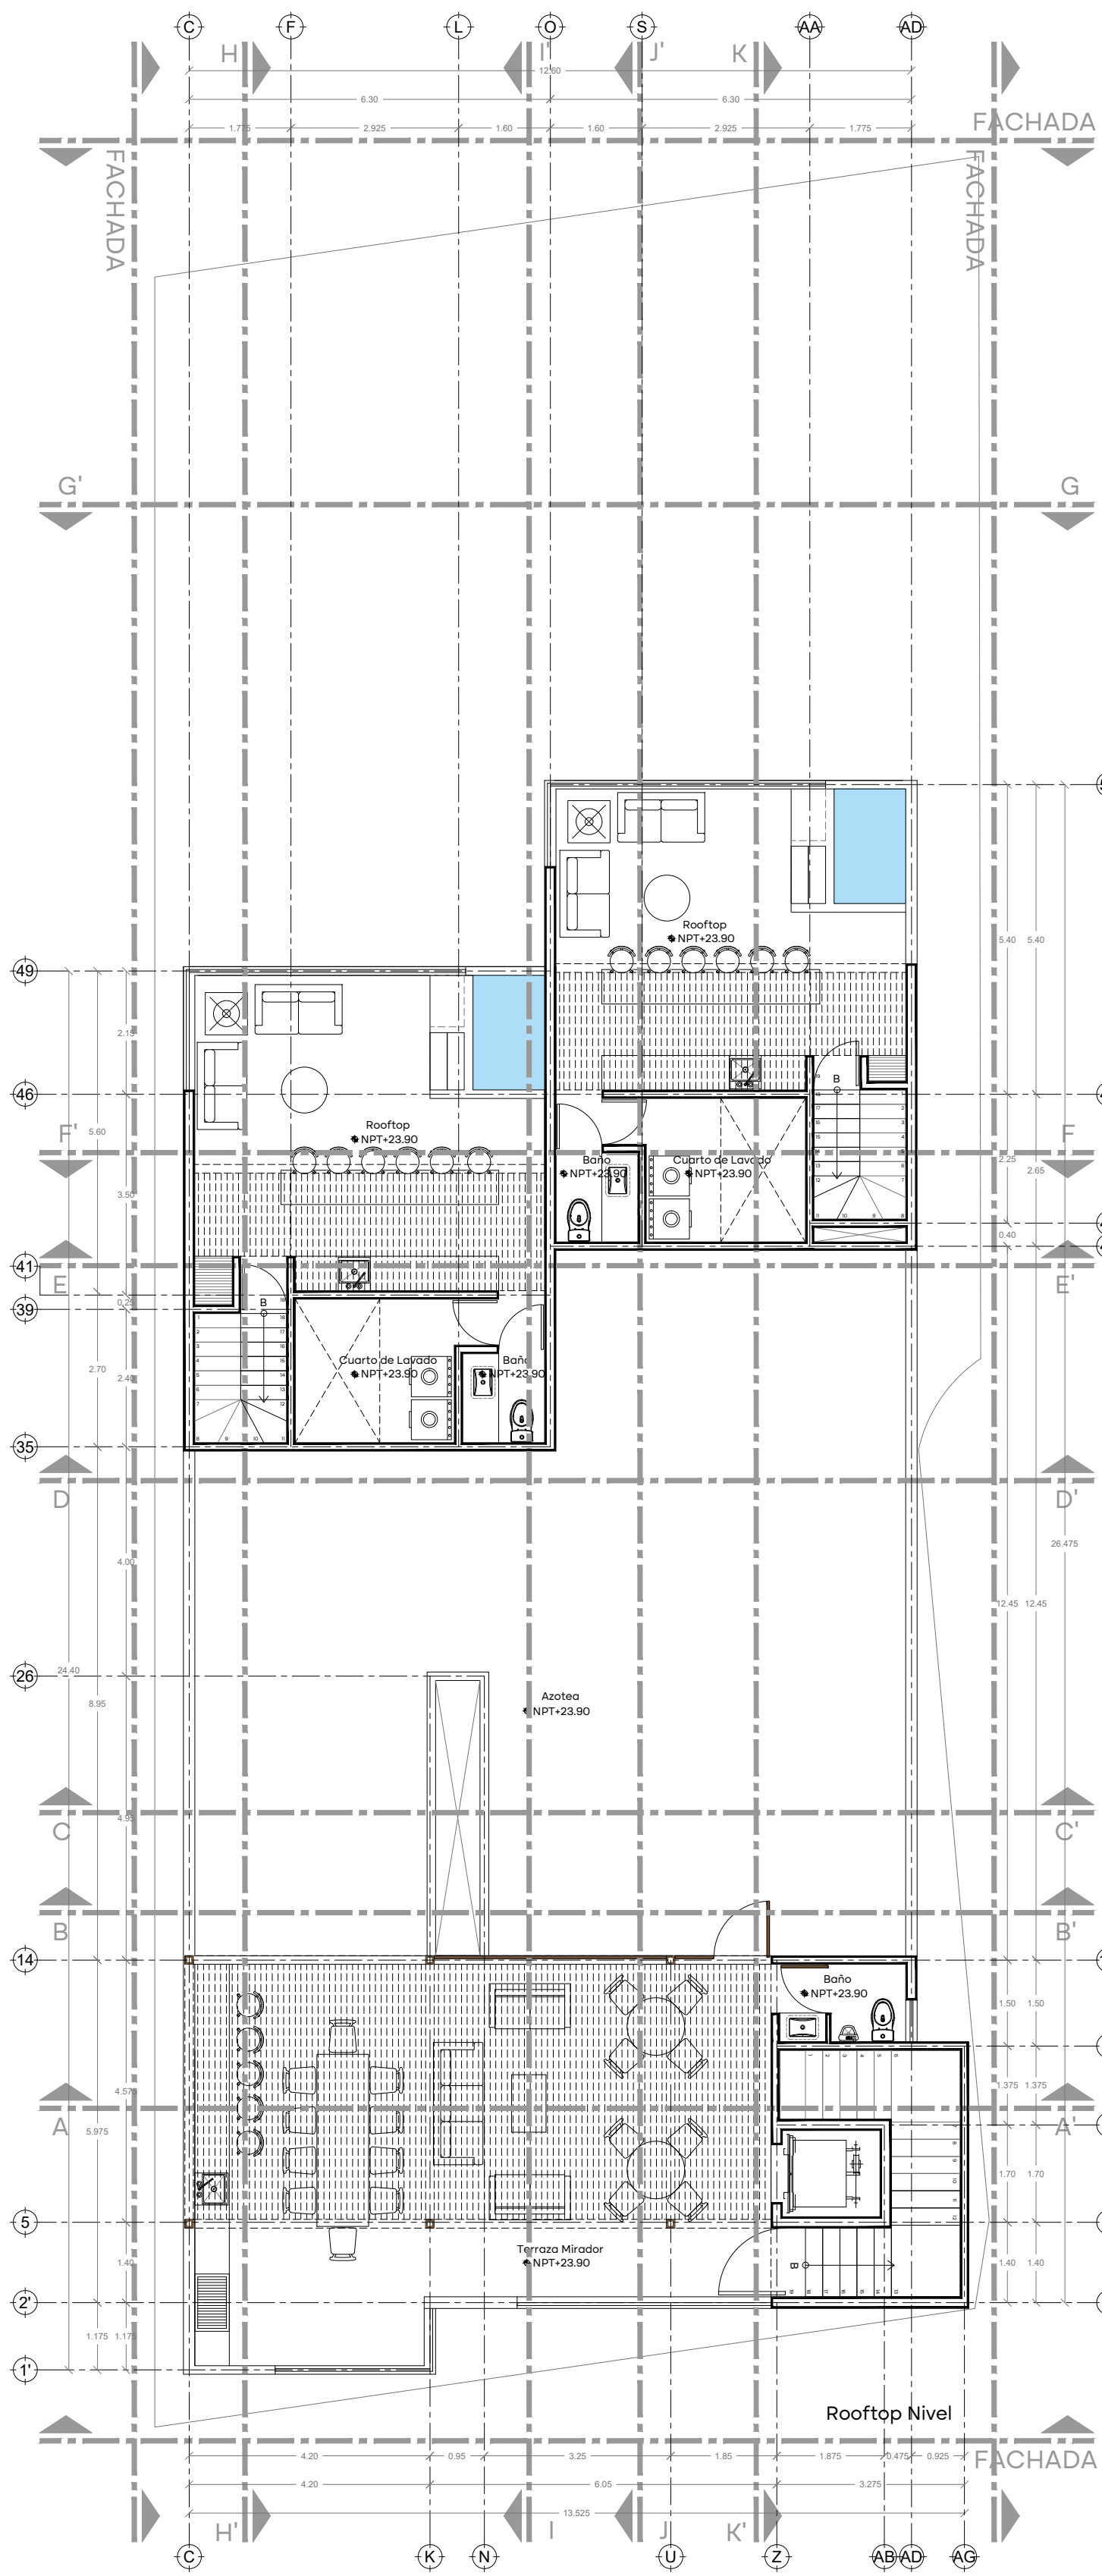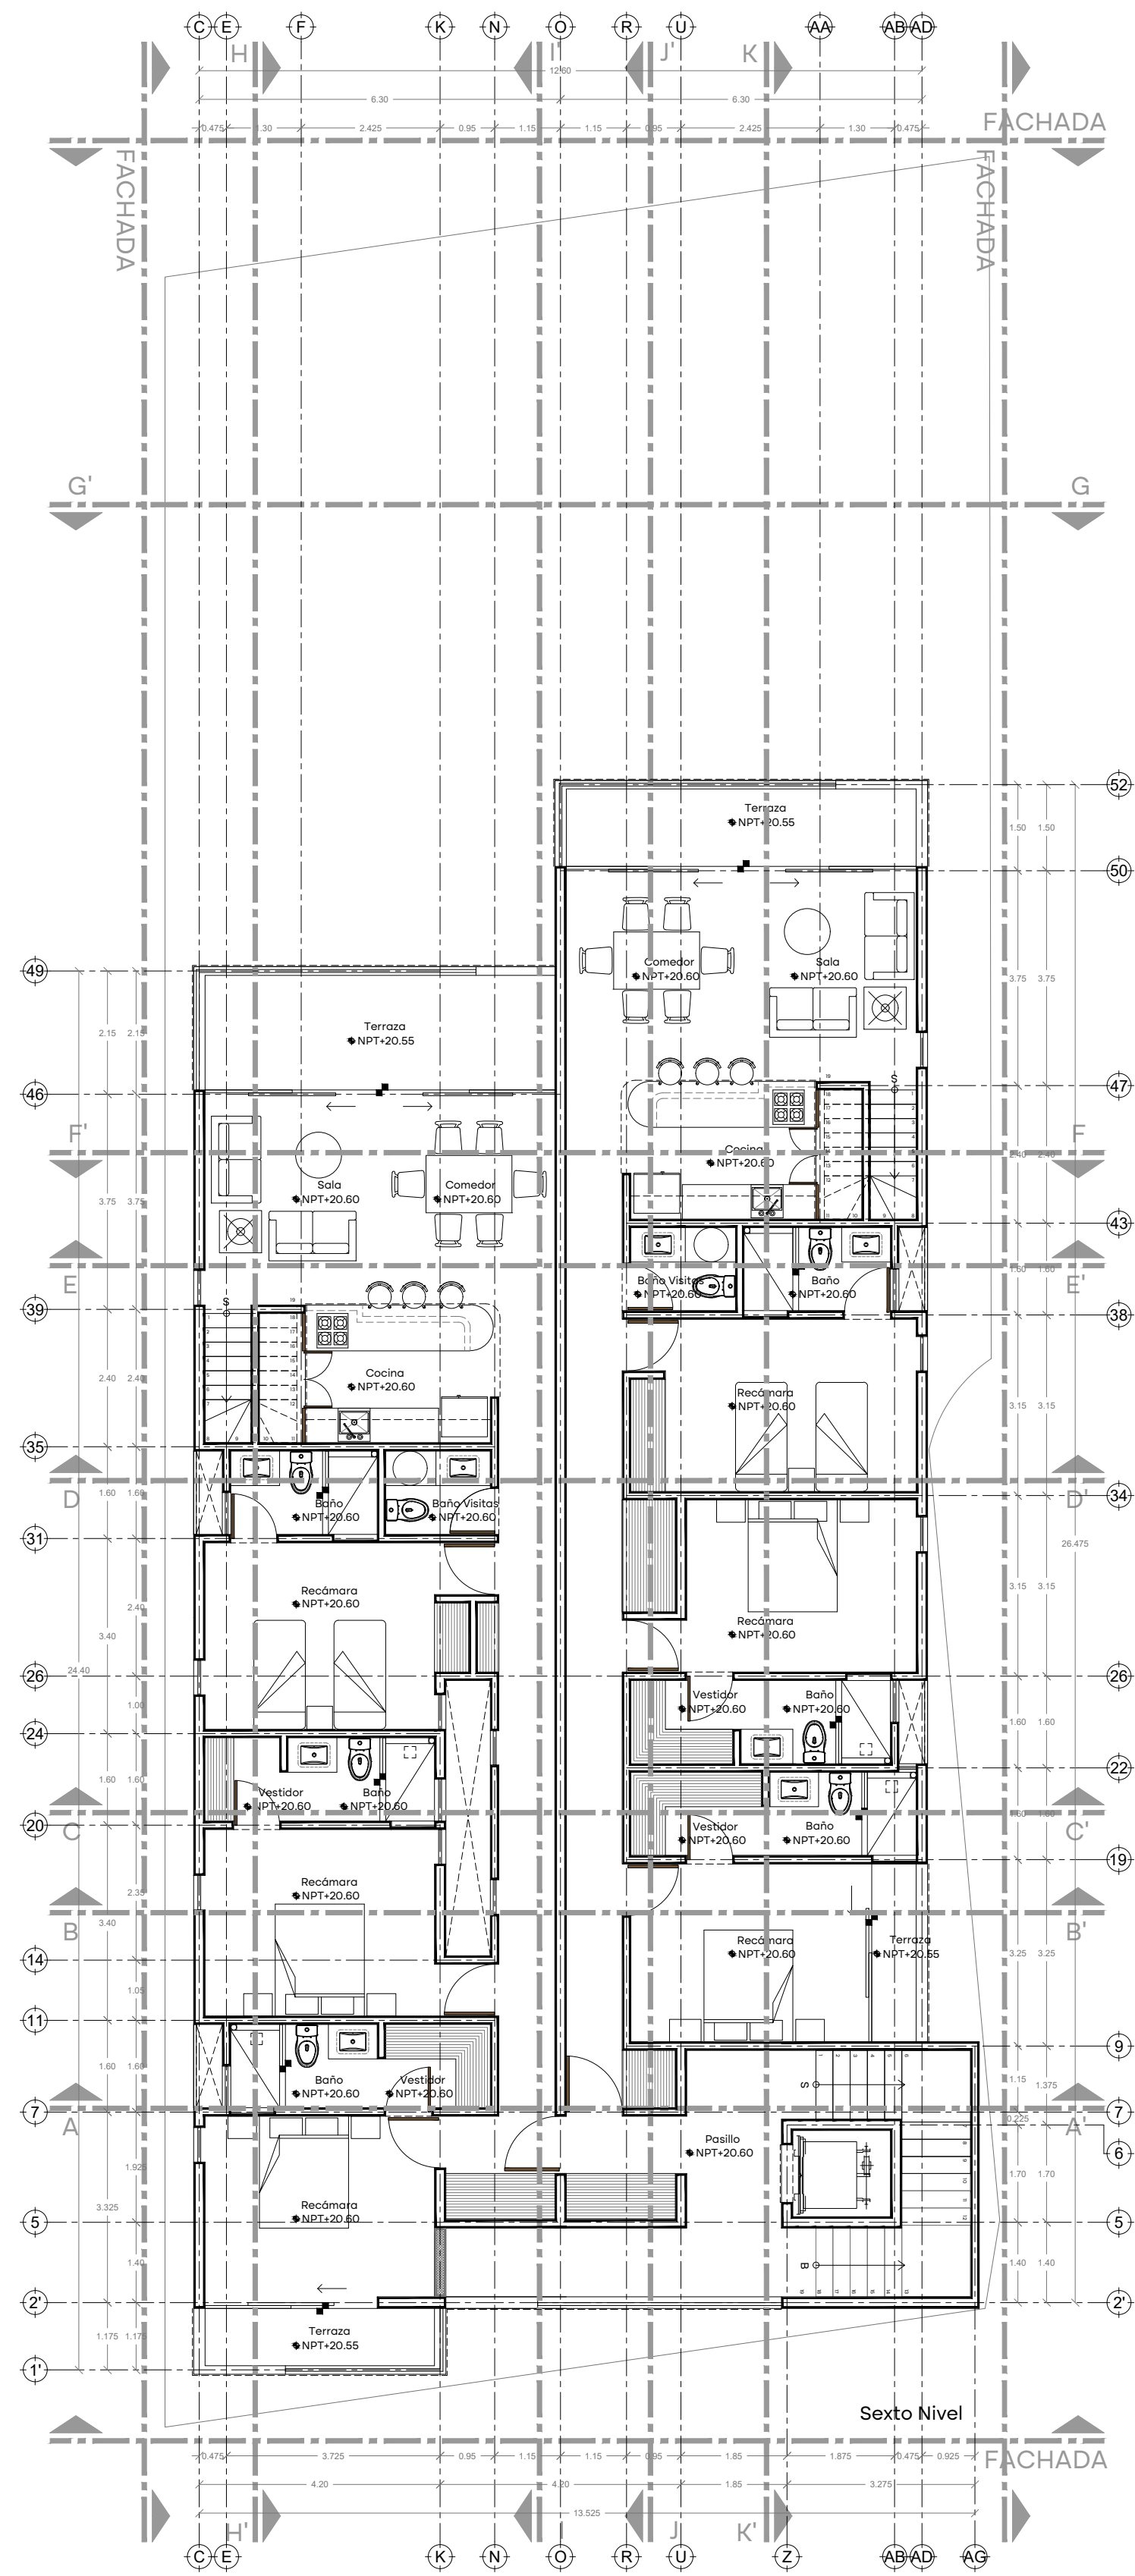

Ubicación

Telchac Puerto, Yucatán.

Plano

Arquitectónicos

Escala

1:100

DEPARTAMENTOS

TELCHAC PUERTO