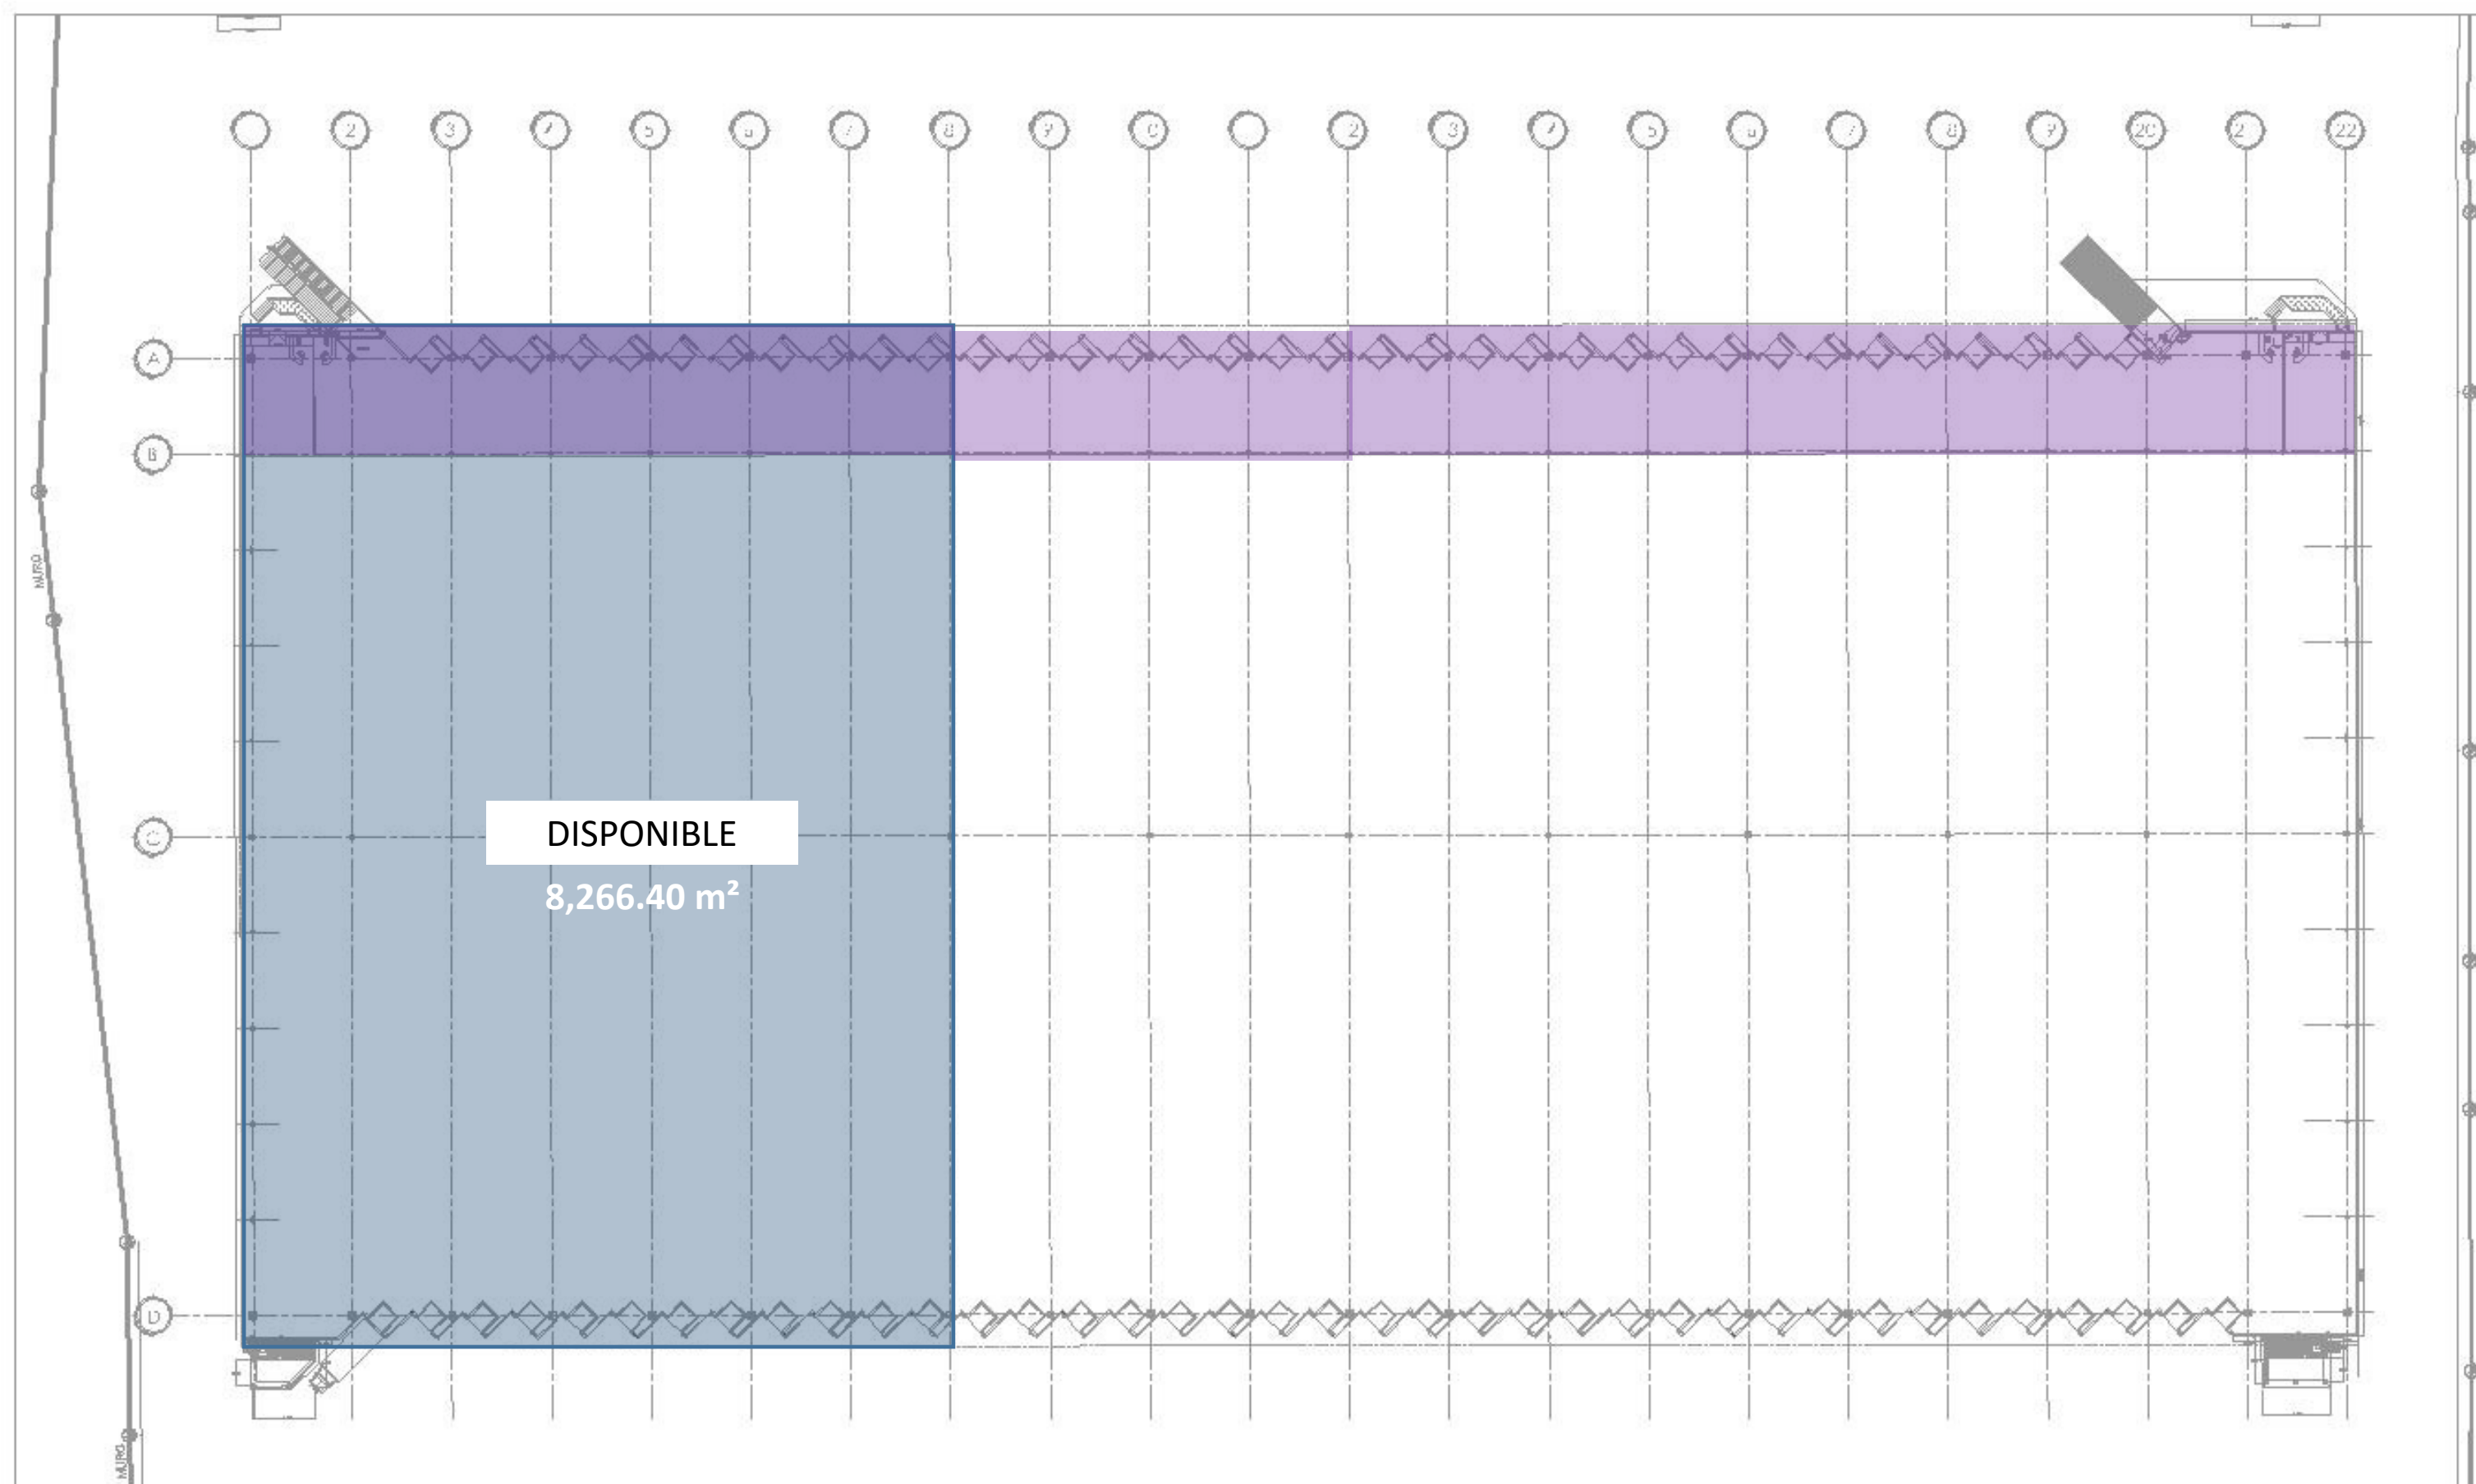


NOTAS

NAVE CENTRO Disponibles

Bodega 7,323.40 m²
Oficinas, servicios y mezanine 943.00 m²

Superficie
8,266.40 m²

- 23 andenes
- 8 rampas niveladoras
- 1 rampa de concreto
- 2 accesos peatonales



LITOS

DATOS GENERALES

Proyecto: TLAMEPARK
Contenido: NAVE CENTRO

Ubicación: AV. DR. RAFAELITA, ESQUINA No. 215-B COL. SANTA CECILIA MUNICIPIO DE TLAMAYANTLA DE BAZ, EDO. DE MEX., C.P. 54133

Plan: **VENTA**

Proyecto:	Revisión:	Claves:
Aprobado:	Escala:	V-02b
Actualizado:	Actualizado:	
Notas:	Notas:	

NAVE CENTRO

55-96-10-00

LITOS