
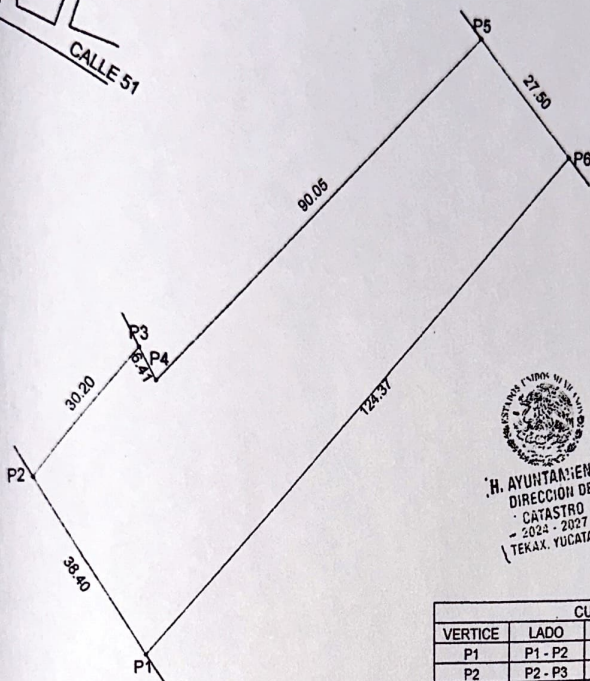


LOCALIZACIÓN

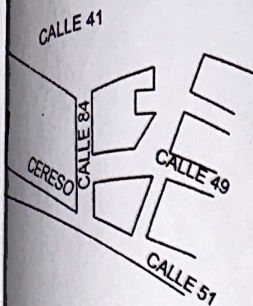

H. AYUNTAMIENTO
DIRECCION DE
CATASTRO
- 2024 - 2027
TEKAX, YUCATAN

CUADRO DE CONSTRUCCION					
VERTICE	LADO	DIST.	ANGULO	ESTE	NORTE
P1	P1 - P2	38.40	78°12'14"	259079.395	2237389.923
P2	P2 - P3	30.20	102°9'36"	259057.970	2237421.790
P3	P3 - P4	6.41	73°32'45"	259078.921	2237443.541
P4	P4 - P5	90.05	283°25'37"	259082.089	2237437.969
P5	P5 - P6	27.50	88°48'2"	259147.897	2237499.437
P6	P6 - P1	124.37	93°51'46"	259166.244	2237478.951

ESCALA 1:500

CALLE	NÚMERO	COLONIA	LOCALIDAD	MUNICIPIO	CLASE	USO
	3488		TEKAX	TEKAX	RUSTICO	SOLAR
DIBUJO: 						

FECHA: A 11 DE NOVIEMBRE DE 2024