


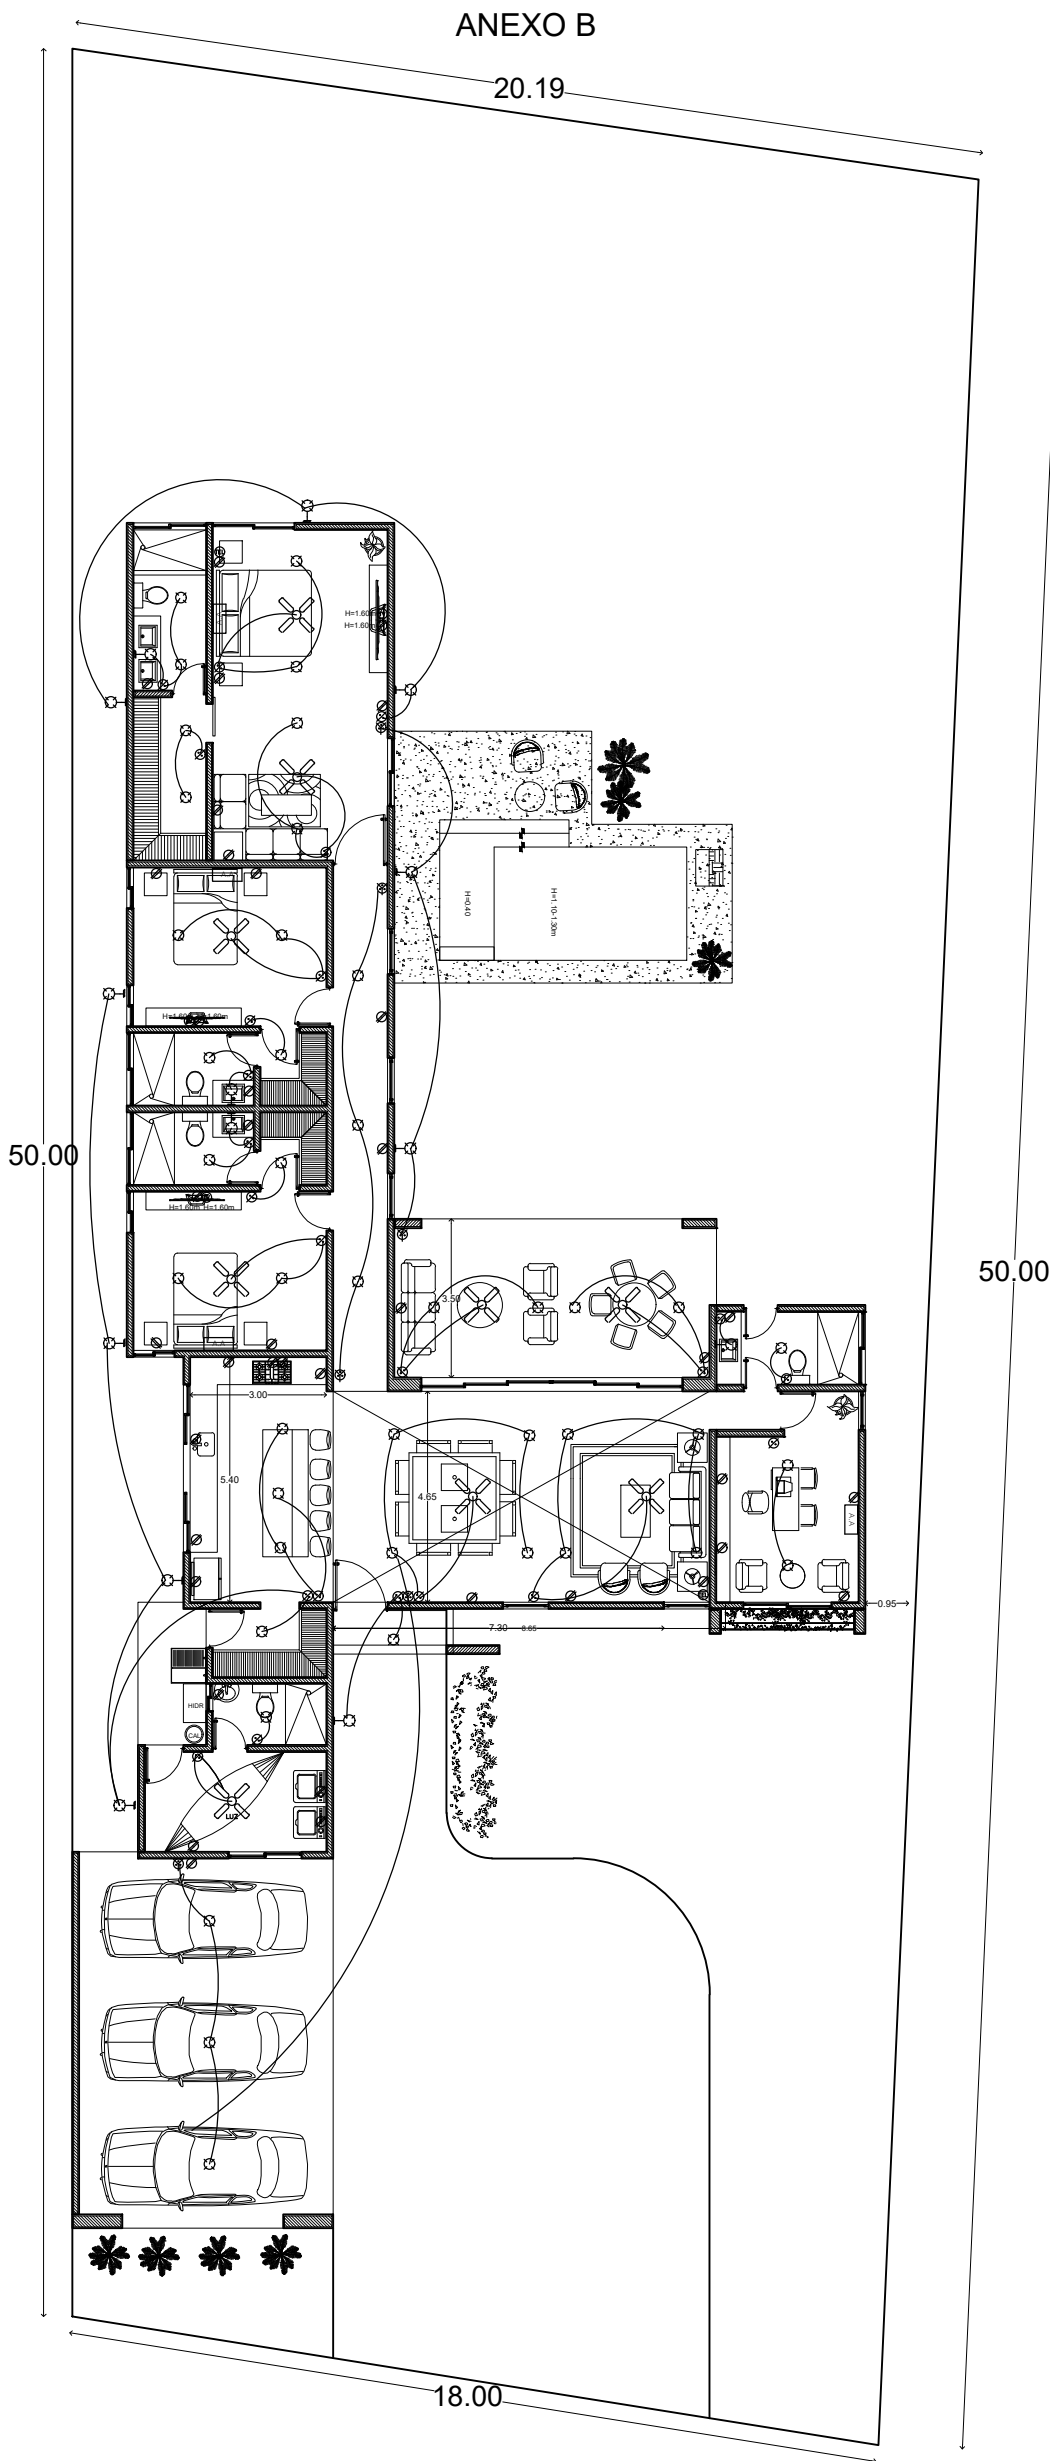

SIMBOLOGIA

- SALIDA DE CENTRO.
CABLE CALIBRE 14
- SALIDA LUZ DICROICO.
CABLE CALIBRE 14
- ARBOTANTE.
CABLE CALIBRE 14
- LAMPARA EN PISCINA
- SALIDA TIRA LUMINOSA
- VENTILADOR
CABLE CALIBRE 14
- VENTILADOR
CABLE CALIBRE 14
- CONTACTO.
CABLE CALIBRE 12
- APAGADOR SENCILLO.
- APAGADOR DE ESCALERA.
- SALIDA P/ TELEFONO.
- SALIDA P/ TV.
- A.A. AIRE ACONDICIONADO
CABLE CALIBRE 10
- CENTRO DE CARGA



CONSTRUCCIONES
DEL SURESTE

Calle 13-B # 36 x 60 y 12 Col. Temp. Carrito Puerto Chuburna
Tel: (9) 81 63 84 Correo: oficinarsconstrucciones@hotmail.com

DATOS GENERALES

PROYECTO REJOYADA LOTE 97

DIRECCION

AREA

UBICACIÓN

FACHADA

PLANO

ELECTRICO

ESCALA 1/100 ACOTACION METROS FECHA ENERO/2025