

COMPROBANTE DE INSCRIPCION CATASTRAL



REGISTRO INMOBILIARIO  
SUBDIRECCIÓN  
CATASTRAL

INSCRIPCIÓN No:  
6-63351-2024



Fecha: 25/11/2024 09:55:17  
Registrador: ADRIANA GONZALEZ GUILLEN  
8F1067E54334AA897F7C6F6090B1DD67

Catastro Nacional  
2024-73104-C  
20/11/2024 08:04:51  
Reingreso



Contrato 1153622  
Fecha 19/11/2024  
Visado CFIA



ENTERO: 574072438

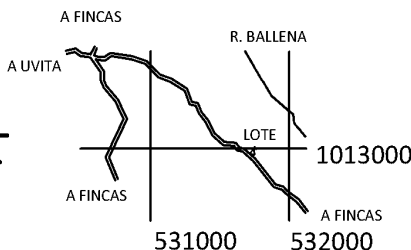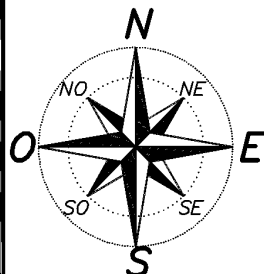

UBICACION GEOGRAFICA  
HOJA REPUNTA Y CORONADO  
ESCALA: 1 : 50 000  
PROYECCION: CRTM 05

DERROTERO COORDENADAS CRTM05 (m)		
PUNTO	ESTE	NORTE
1	531743.27	1012932.39
2	531721.21	1012953.09
3	531754.39	1013002.88
4	531757.25	1012998.13
5	531763.46	1012989.68
6	531763.90	1012986.24
7	531756.41	1012984.68
8	531752.24	1012978.98
9	531750.97	1012968.34
10	531753.73	1012952.71
11	531750.20	1012944.17

DETALLE SERVIDUMBRES

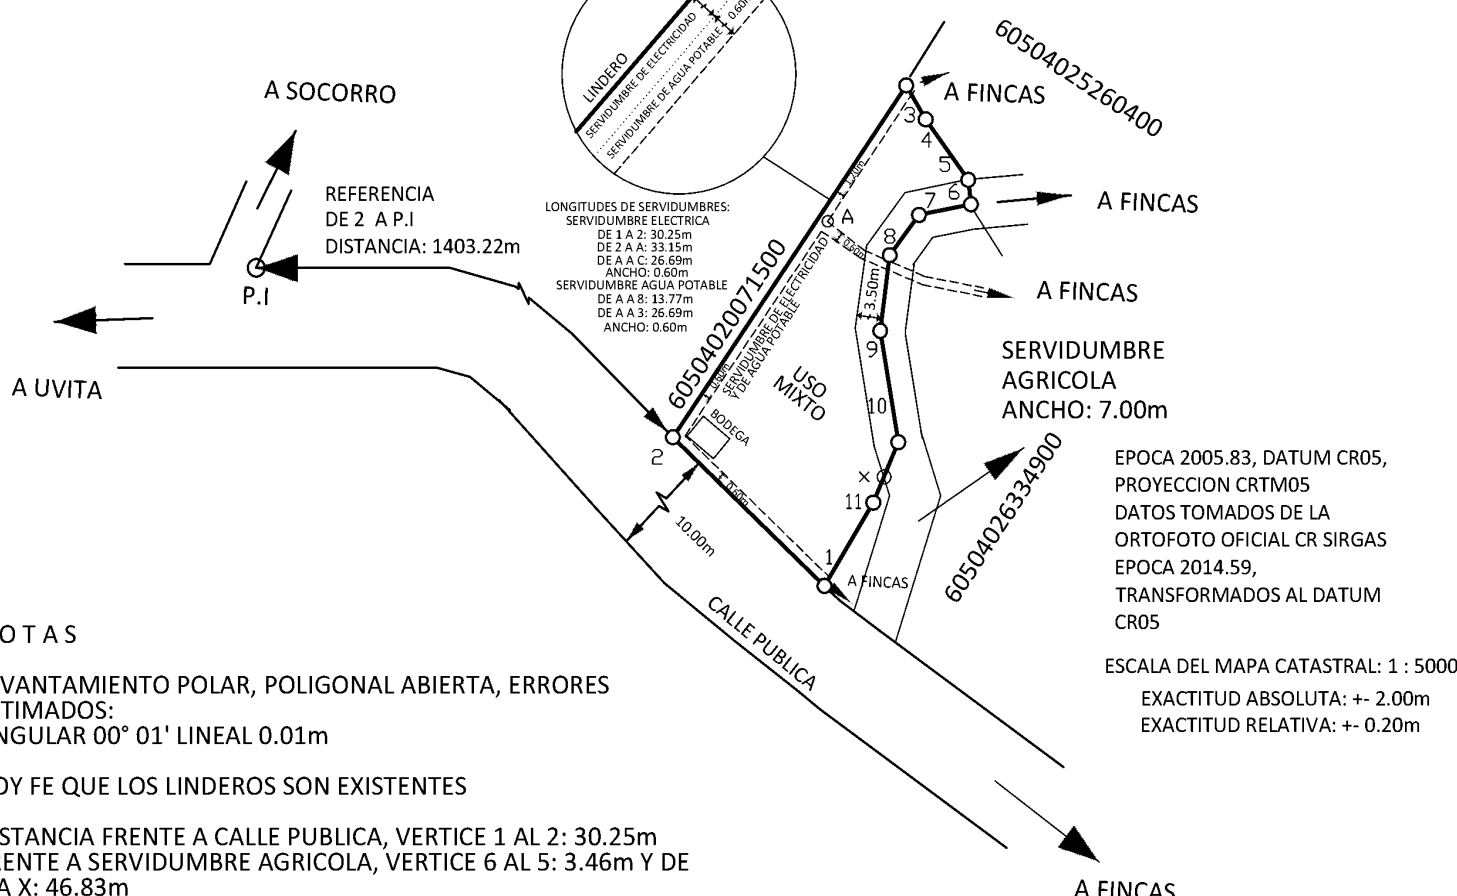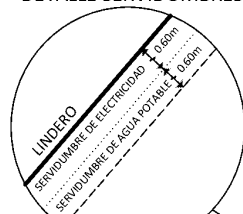

LONGITUDES DE SERVIDUMBRES:  
SERVIDUMBRE ELECTRICA  
DE 1 A 2: 30.25m  
DE 2 A A: 33.15m  
DE A A C: 26.69m  
ANCHO: 0.60m  
SERVIDUMBRE AGUA POTABLE  
DE A A B: 13.77m  
DE A A 3: 26.69m  
ANCHO: 0.60m

REFERENCIA DE 2 A P.I.  
DISTANCIA: 1403.22m

EPOCA 2005.83, DATUM CRO5,  
PROYECCION CRTM05  
DATOS TOMADOS DE LA  
ORTOFOTO OFICIAL CR SIRGAS  
EPOCA 2014.59,  
TRANSFORMADOS AL DATUM  
CRO5

ESCALA DEL MAPA CATASTRAL: 1 : 5000  
EXACTITUD ABSOLUTA: +- 2.00m  
EXACTITUD RELATIVA: +- 0.20m

NOTAS

LEVANTAMIENTO POLAR, POLIGONAL ABIERTA, ERRORES ESTIMADOS:  
ANGULAR 00° 01' LINEAL 0.01m

DOY FE QUE LOS LINDEROS SON EXISTENTES

DISTANCIA FRENTE A CALLE PUBLICA, VERTICE 1 AL 2: 30.25m  
FRENTE A SERVIDUMBRE AGRICOLA, VERTICE 6 AL 5: 3.46m Y DE 6 A X: 46.83m

MODIFICA EL PLANO: P-0028297-2024

SITUADO EN: LA UNION DISTRITO 04° BAHIA BALLENA CANTON 05° OSA PROVINCIA 6° PUNTARENAS	INFORMACION DE REGISTRO	Archivo: HOPE2023	ESCALA 1: 1000
	FINCA COMPLETA	PROFESIONAL RESPONSABLE <b>RUDDY JESUS ANGULO BORBON</b> (FIRMA) Date: 2024.10.29 12:43:33 -06'00'	FECHA AGOSTO / 2024
FOLIO REAL N° 6 263348 -000	IDENTIFICADOR PREDIAL 60504026334800		PROTOCOLO TOMO 22149
AREA <b>1210m<sup>2</sup></b>	AREA SEGUN REGISTRO 1210m <sup>2</sup>	<b>RUDDY ANGULO BORBON</b> INGENIERO TOPOGRAFO I.T 35196	FOLIO 050