


LOCALIZACION

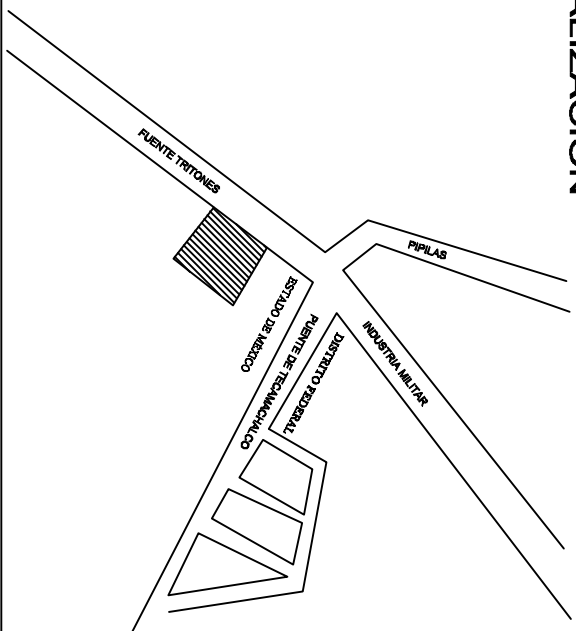

SIMBOLOGIA Y OBSERVACIONES

PROTECCION

ENTRADA PRINCIPAL

ENTRADA

N.T.P. : NIVEL DE PISO TERMINADO EN PLANTA

N.T.P. : NIVEL DE PISO TERMINADO EN CORTE

EJE

VENTANAL

MURO DE TABLAROCA 10CM

MURO DE CRISTAL

MURO MACIZO 20CM

TABLA DE SUPERFICIES TOTALES

TOTAL AREA CONSTRUIDA	2000.13 M2
TOTAL AREA REVENTABLE	1079.45 M2
TOTAL AREA COMUN.	921.88 M2
TOTAL AREA TERRENO	1086.40 M2

NOTA:

1- Todas las medidas de el plano estan en metros



PROPIETARIO:
MARIA GUADALUPE KALIS SESIN

DISEÑO:

CALLE: FUENTE DE LOS TRITONES #14

COL: LOMAS DE TECAMACHALCO NAUICALPAN

C.P. 53969

ESTADO DE MEXICO

LEVANTAMIENTO

DATE:

L-09

PROYECTO:
PROYECTO G.C.
PLANOS:
MAR 2024
VISTOS:
CORTES:

PLANOS:
CORTES

ESCALA: 1/75

