


LOCALIZACION

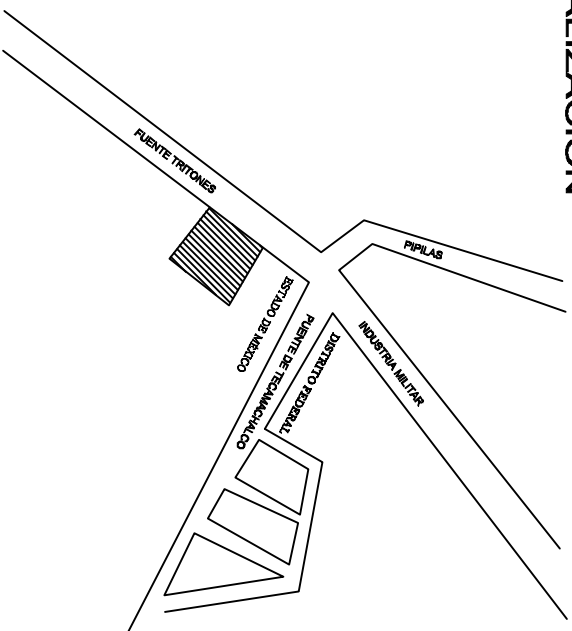

SIMBOLOGIA Y OBSERVACIONES

PROYECCION

ENTRADA PRINCIPAL

ENTRADA

N.T.P. : NIVEL DE PISO TERMINADO EN PLANTA

N.T.P. : NIVEL DE PISO TERMINADO EN CORTE

EJE

VENTANAL

MURO DE TABLAROCA 10CM

MURO DE CRISTAL

MURO MACIZO 20CM

TOTAL AREA CONSTRUIDA	2000.43 M2
TOTAL AREA REVENTABLE	1078.45 M2
TOTAL AREA COMUN	921.58 M2
TOTAL AREA TERRENO	1068.40 M2

TABLA DE SUPERFICIES TOTALES

NOTA:
1- Todas las medidas de el plano estan en metros



PROPIETARIO:
MARIA GUADALUPE KALIS SESIN

UBICACION:
CALLE: FUENTE DE LOS TRITONES #14
COL: LOMAS DE TECAMACHALCO NAUCALPAN
C.P. 53969
ESTADO DE MEXICO

LEVANTAMIENTO
LEVANTAMIENTO

L-01

PROYECTO:
PROYECTO G.C.
PLANOS:
PLANOS
CORTES:
CORTES

PLANTA
PLANTA

ESCALA: 1/75