


TACHER ARQUITECTOS




DEPARTAMENTO	703
PLANTA TIPO	7mo NIVEL
ÁREA PRIVATIVA	110.90 M ²
INTERIOR	95.34 M ²
TERRAZA TECHADA	15.56 M ²
TERRAZA DESCUBIERTA	0.0 M ²
CAJÓN ESTACIONAMIENTO	2 CAJONES
	25 M ²


*NOTA: LA PRESENTE FICHA NO ES DEFINITIVA Y QUEDA SUJETA A CAMBIOS HASTA EL TÉRMINO DE PROYECTO EJECUTIVO

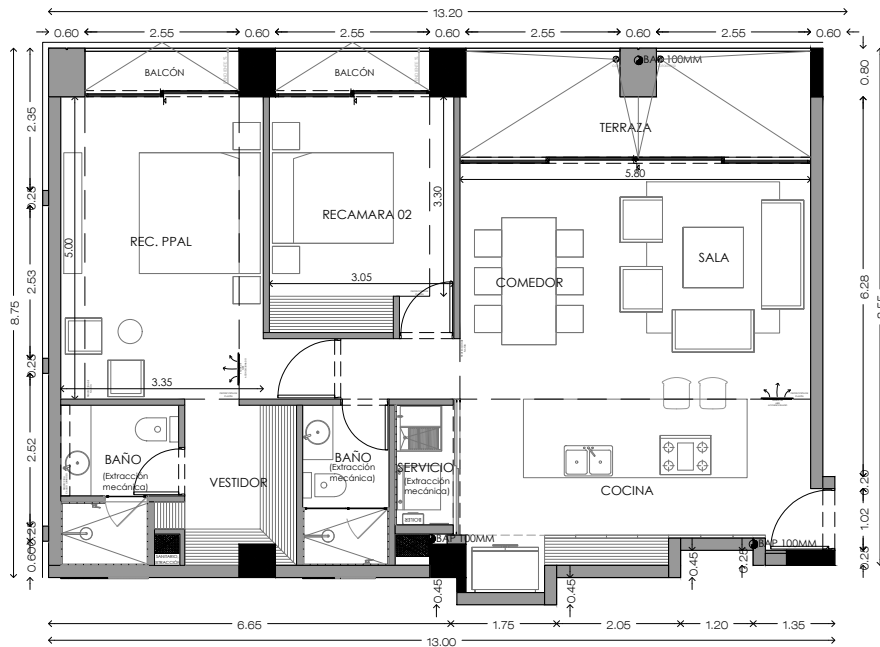

01 DEPARTAMENTO 703
ESCALA 1:125

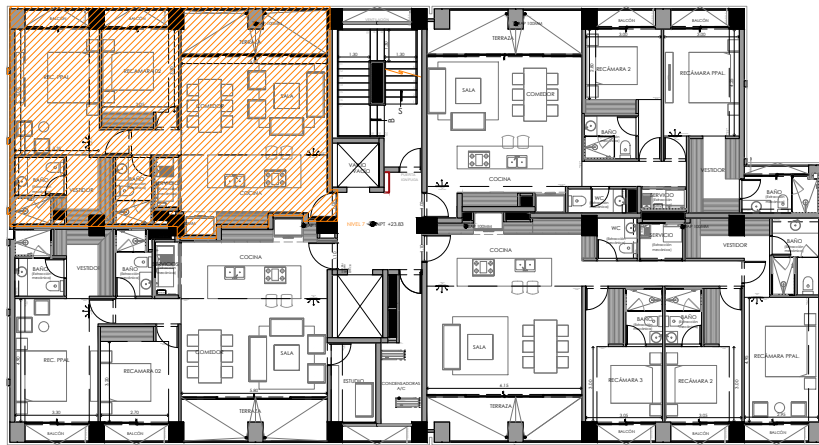

02 7mo NIVEL
ESCALA 1:300

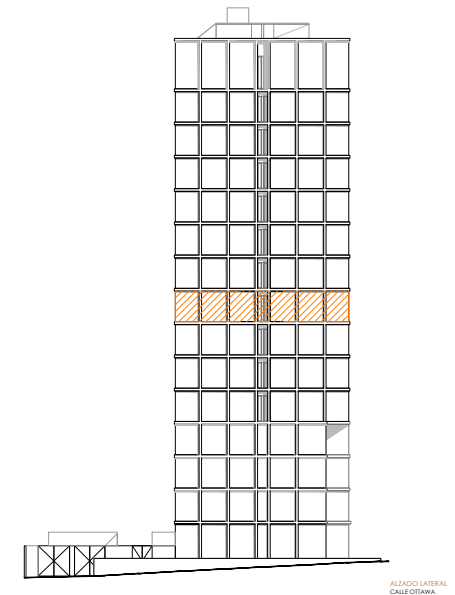

03 LOCALIZACION DE ALZADO