

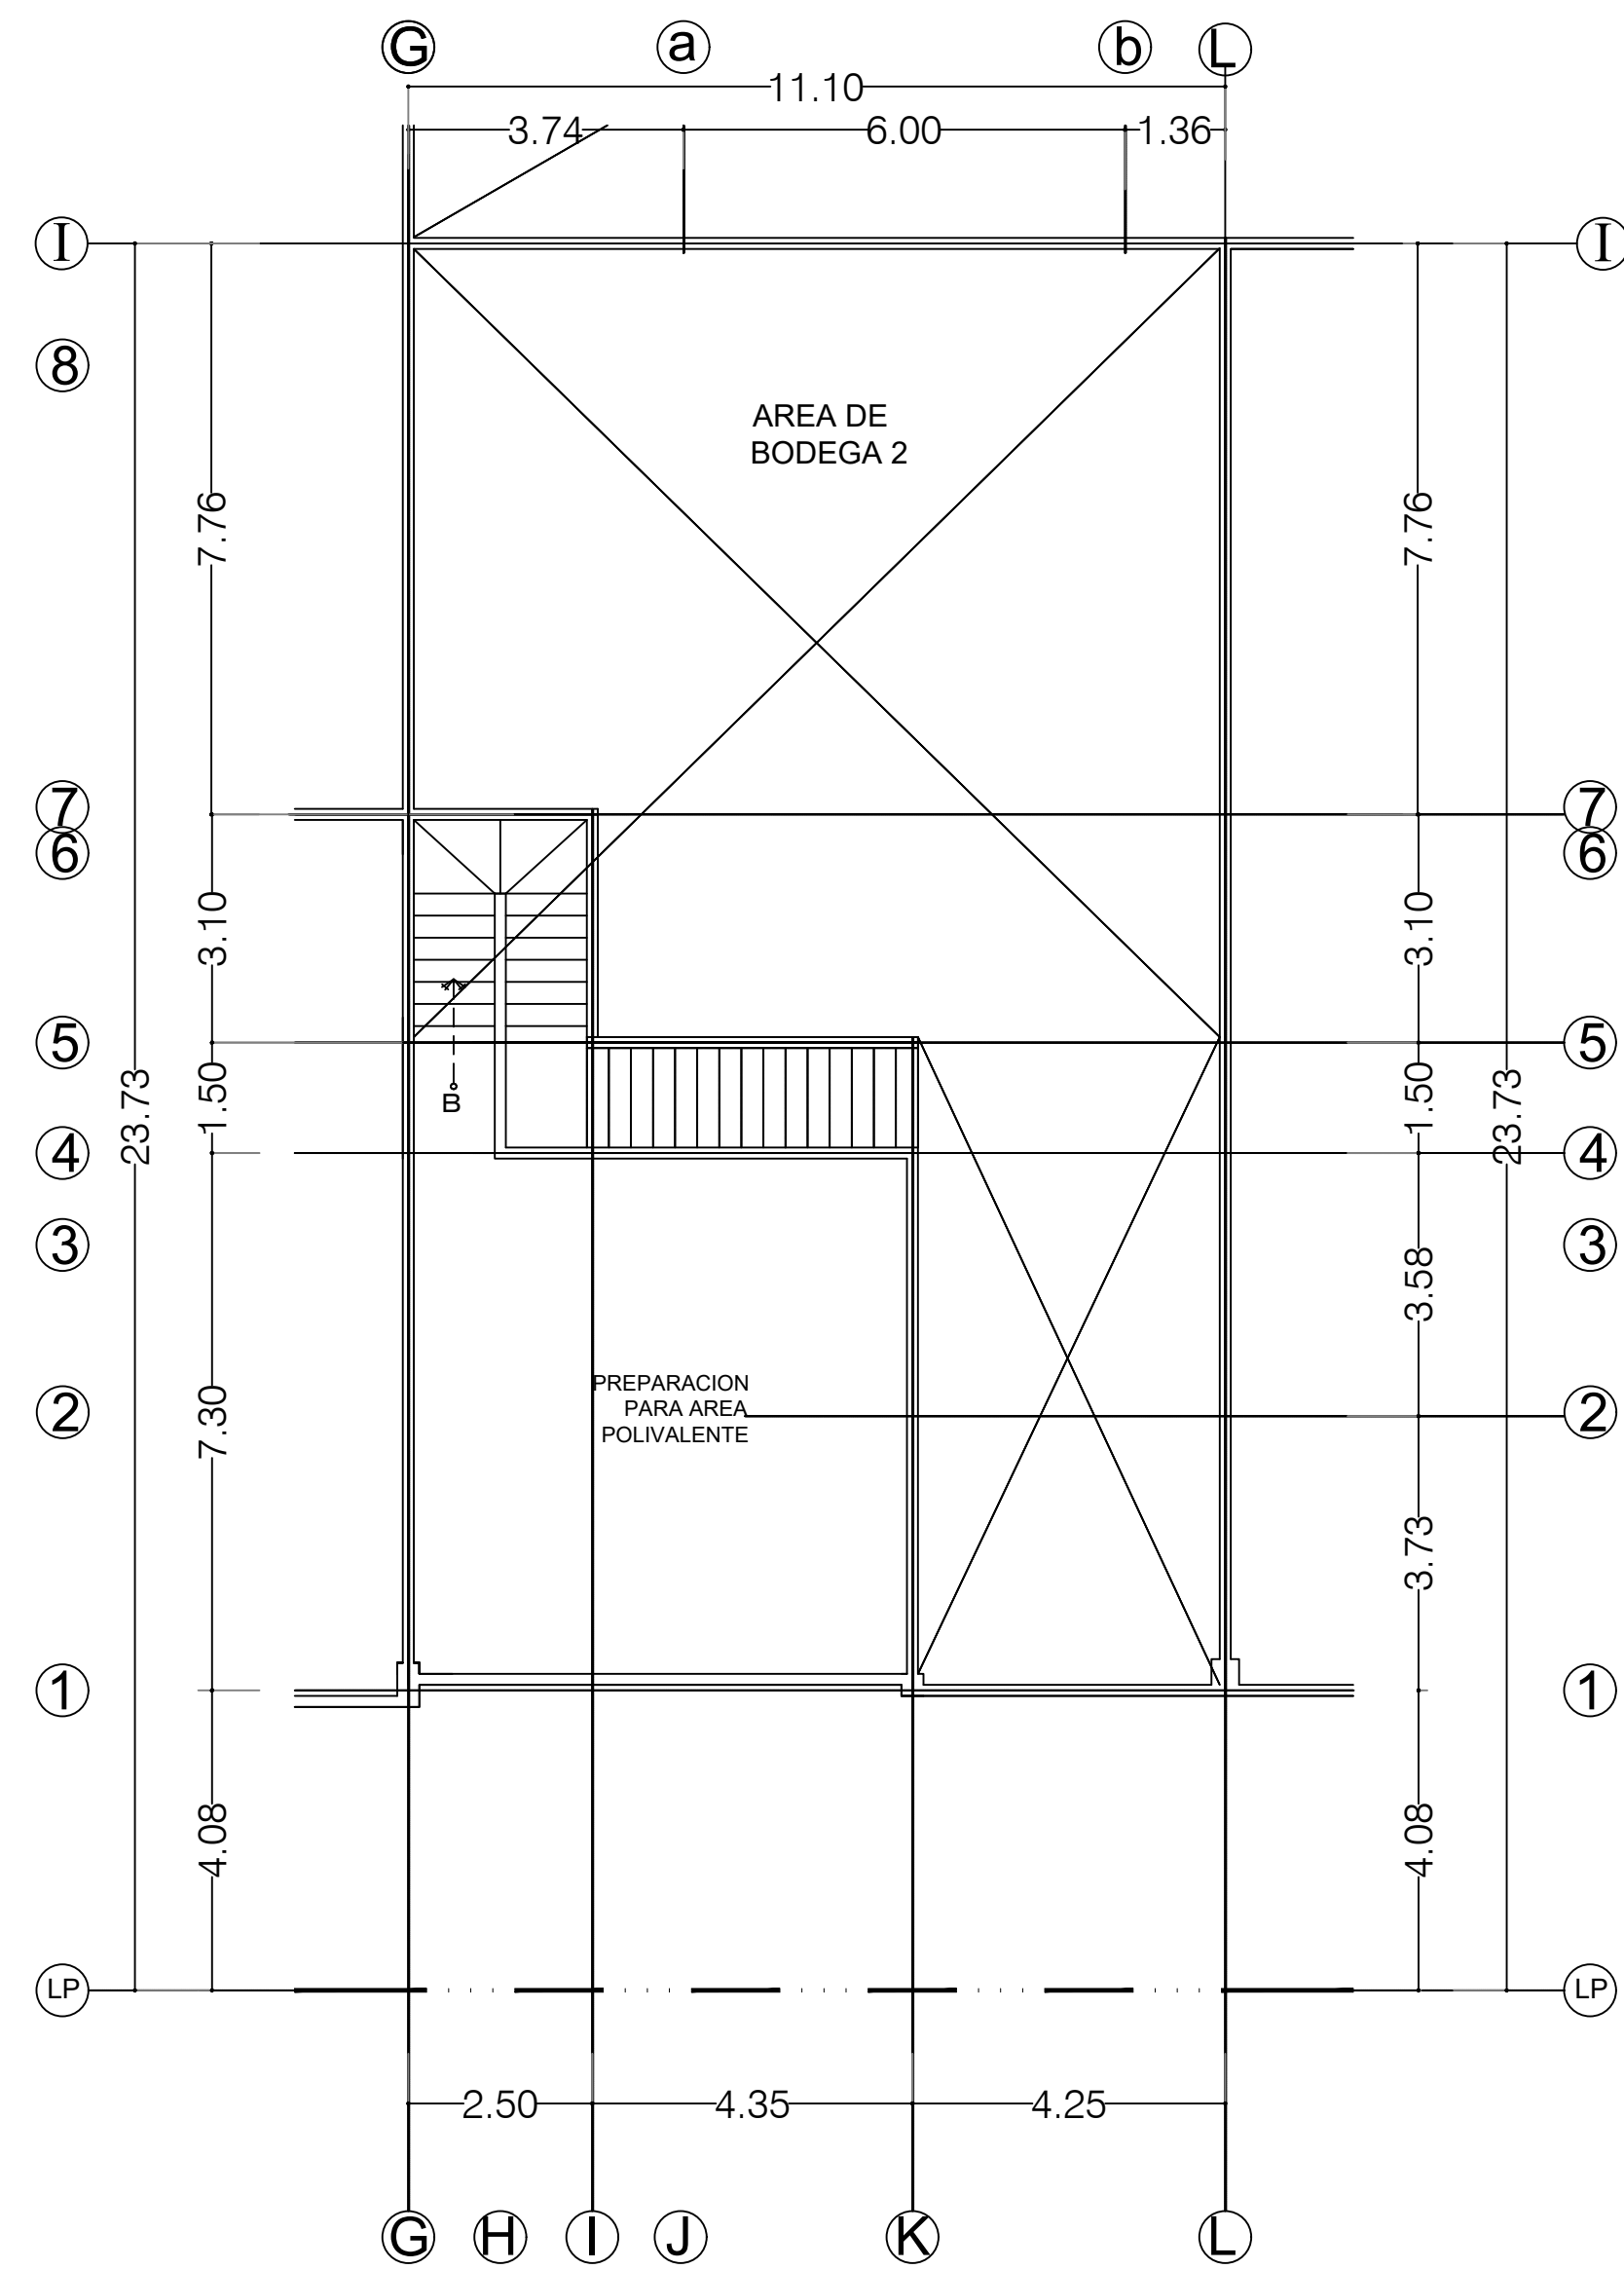
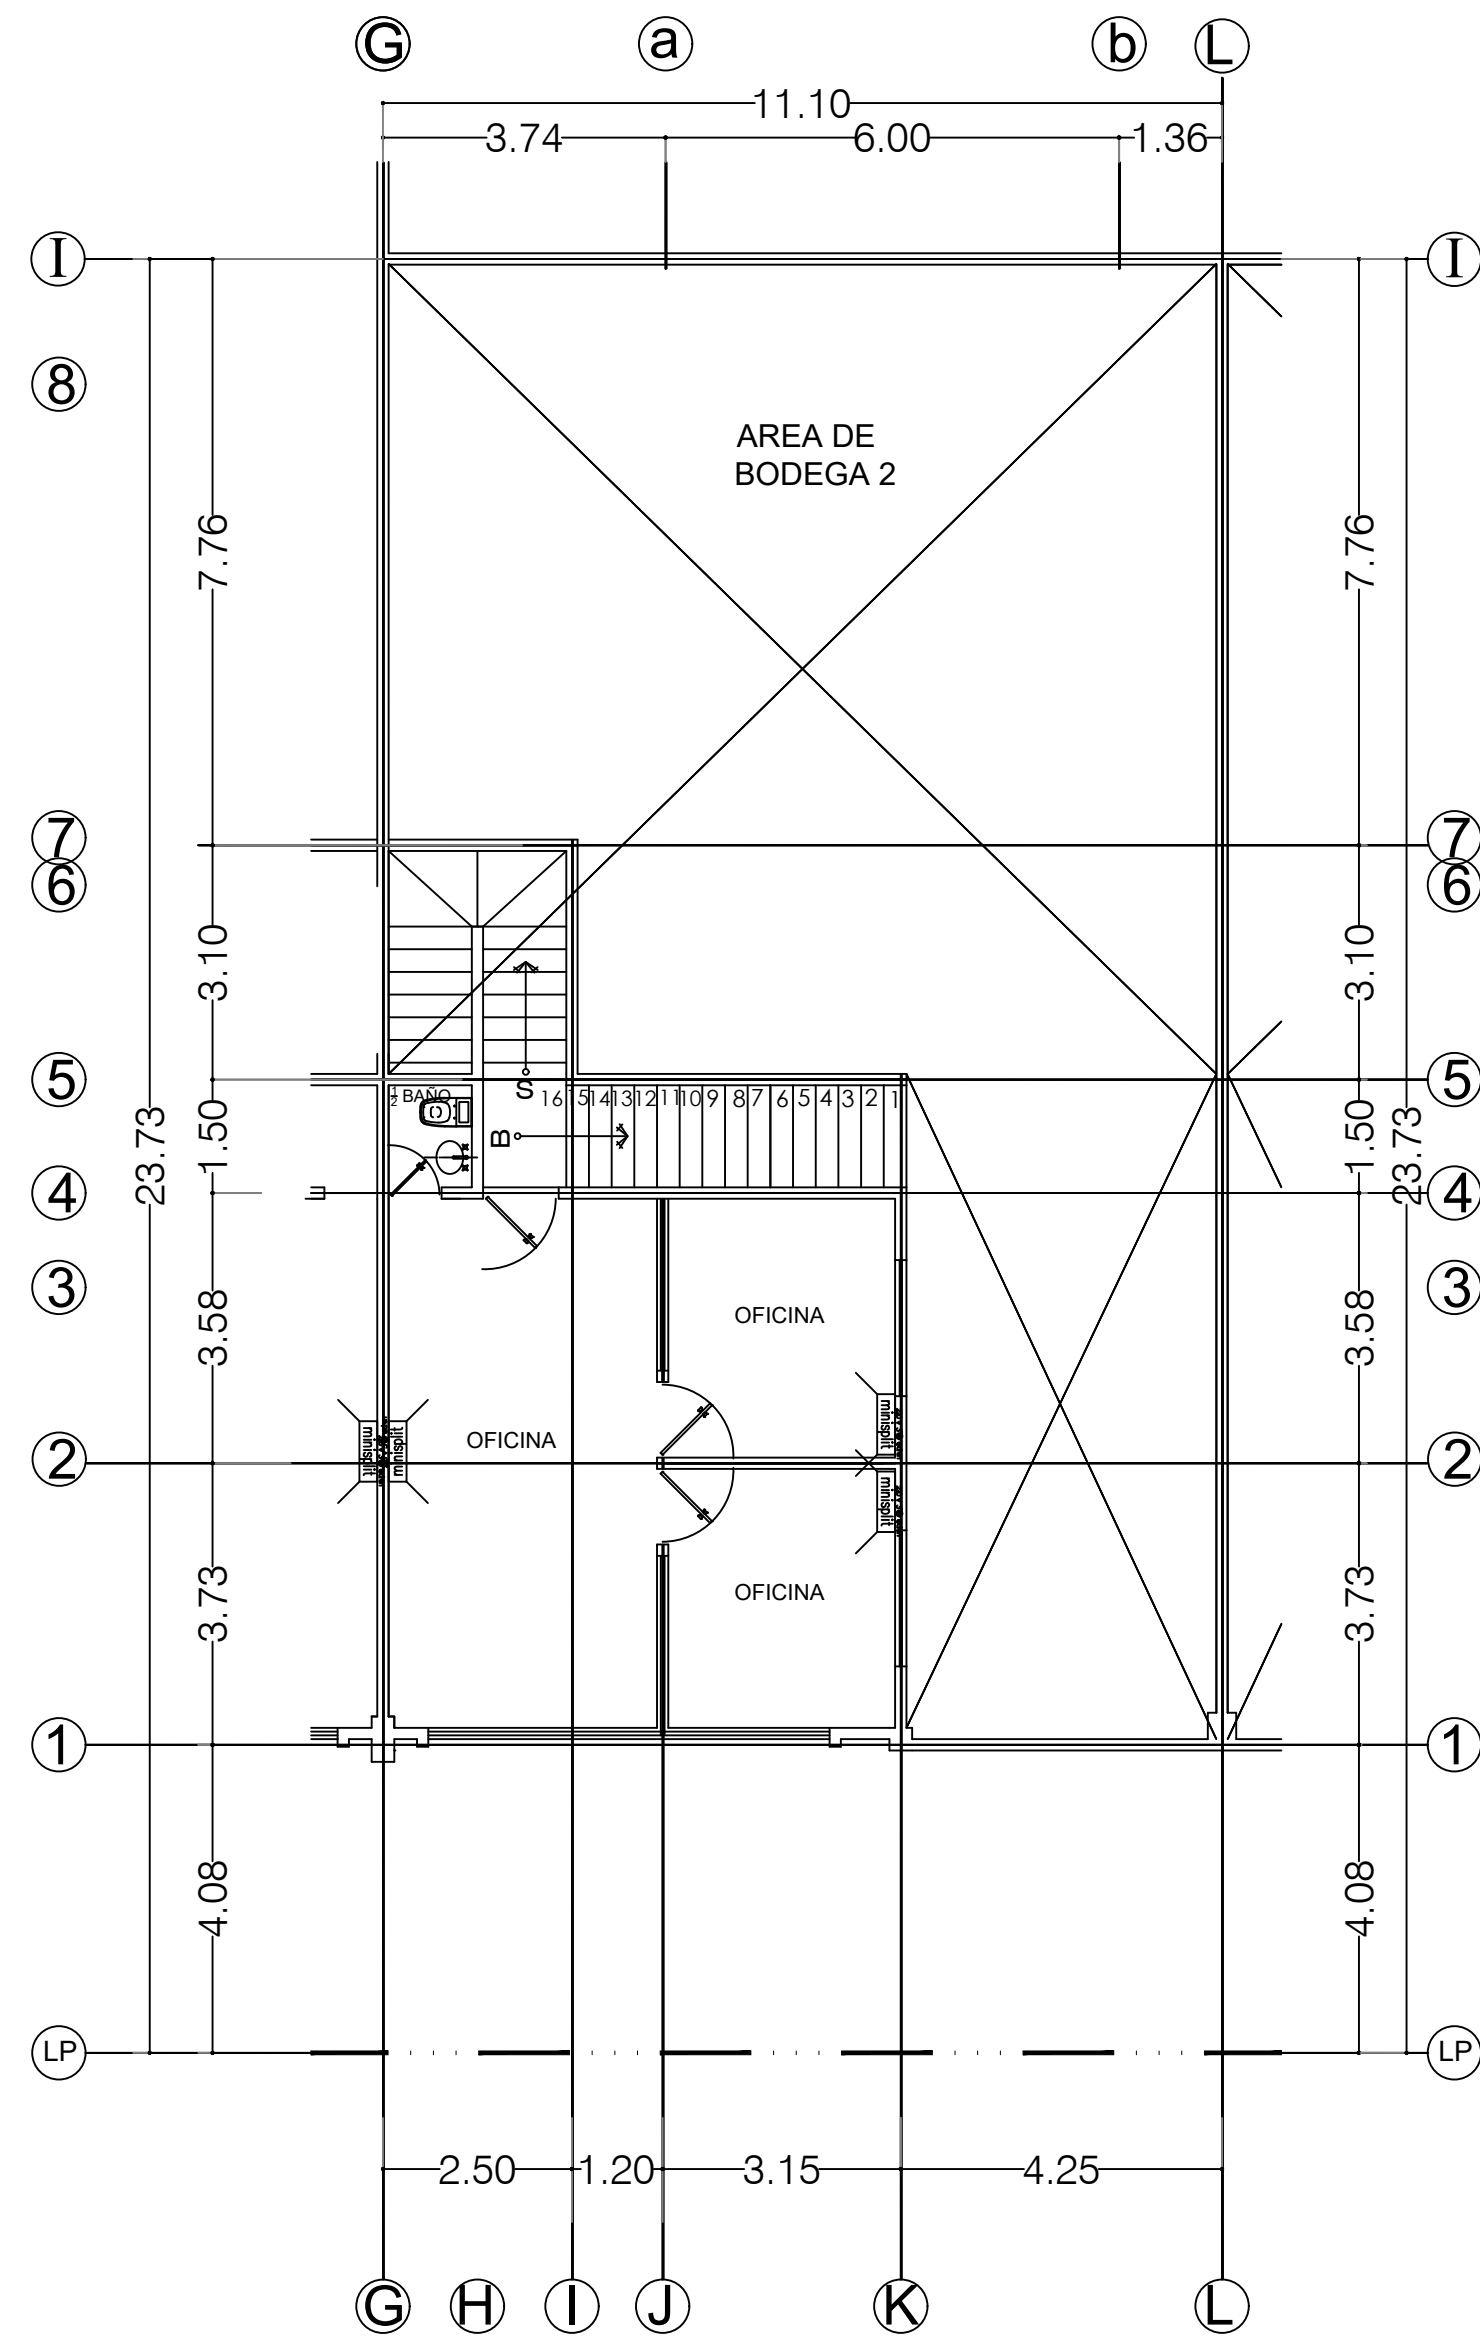


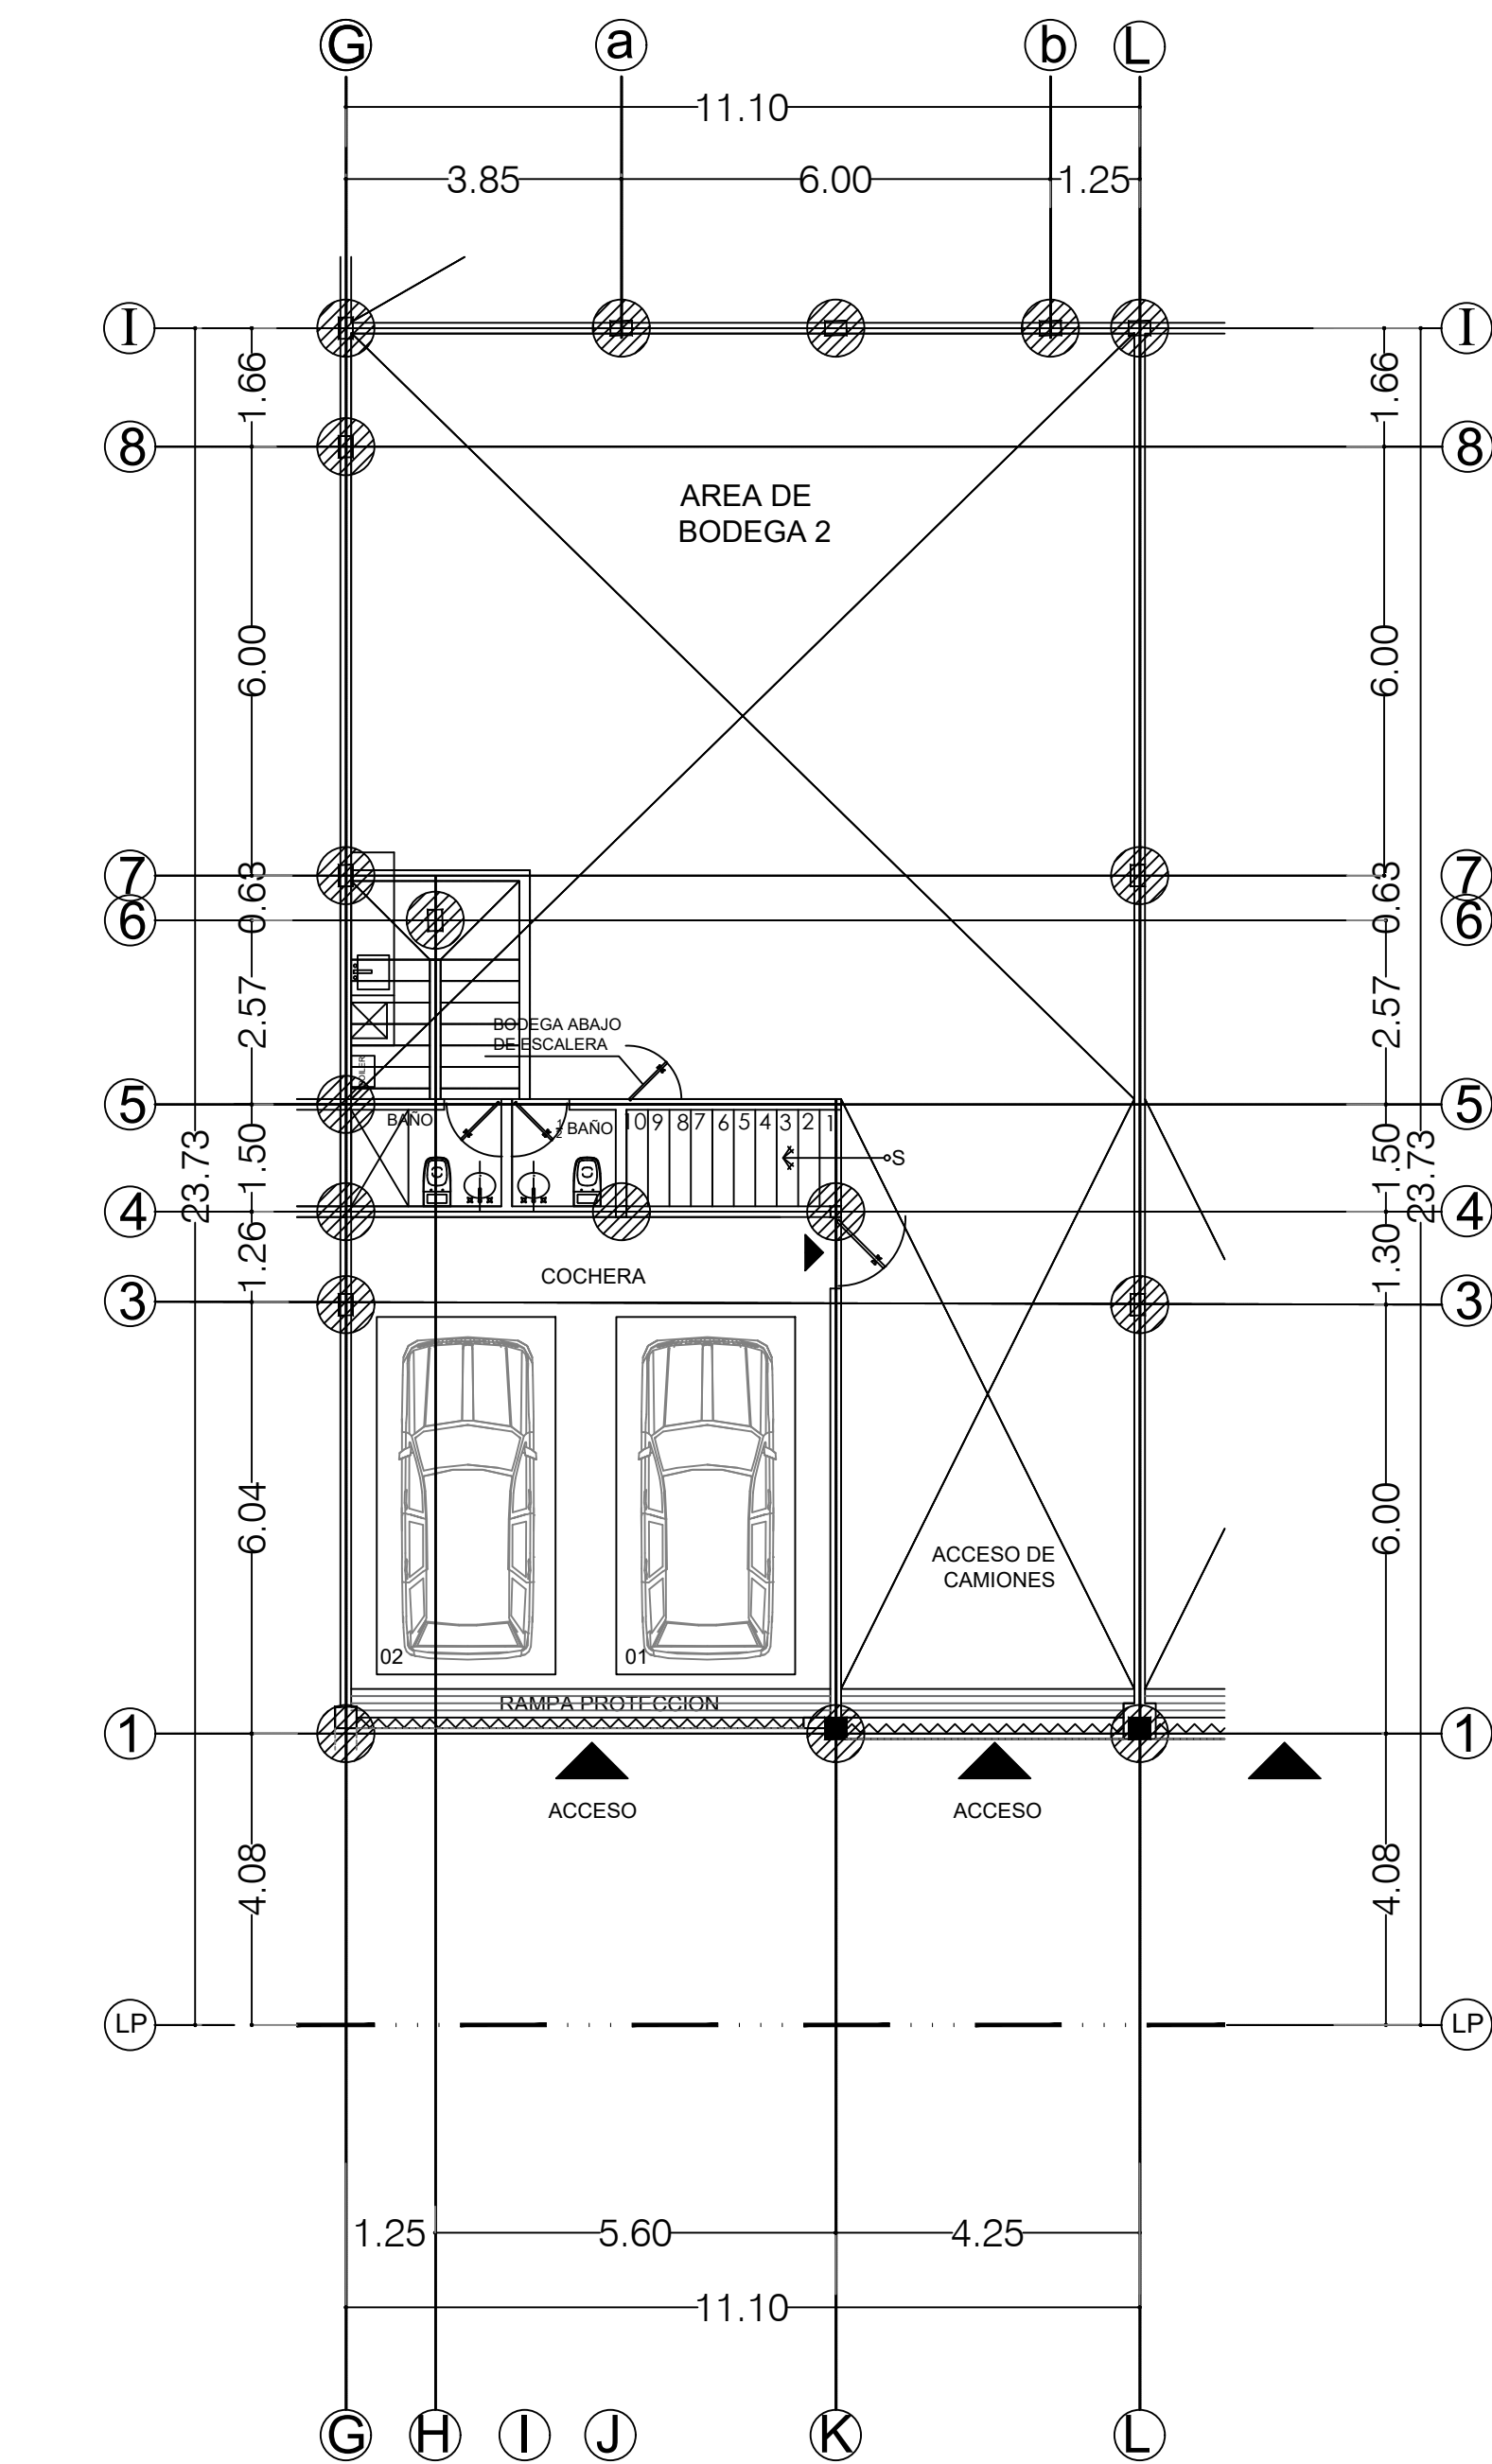

CUADRO DE AREAS	
BODEGA 2	393.90 M2
AREA	M2
ALMACEN Y CAMION	168.50
COCHERA	49.50
OFICINAS	68.85
POLIVALENTE	62.65
ESTACIONAMIENTO	44.40

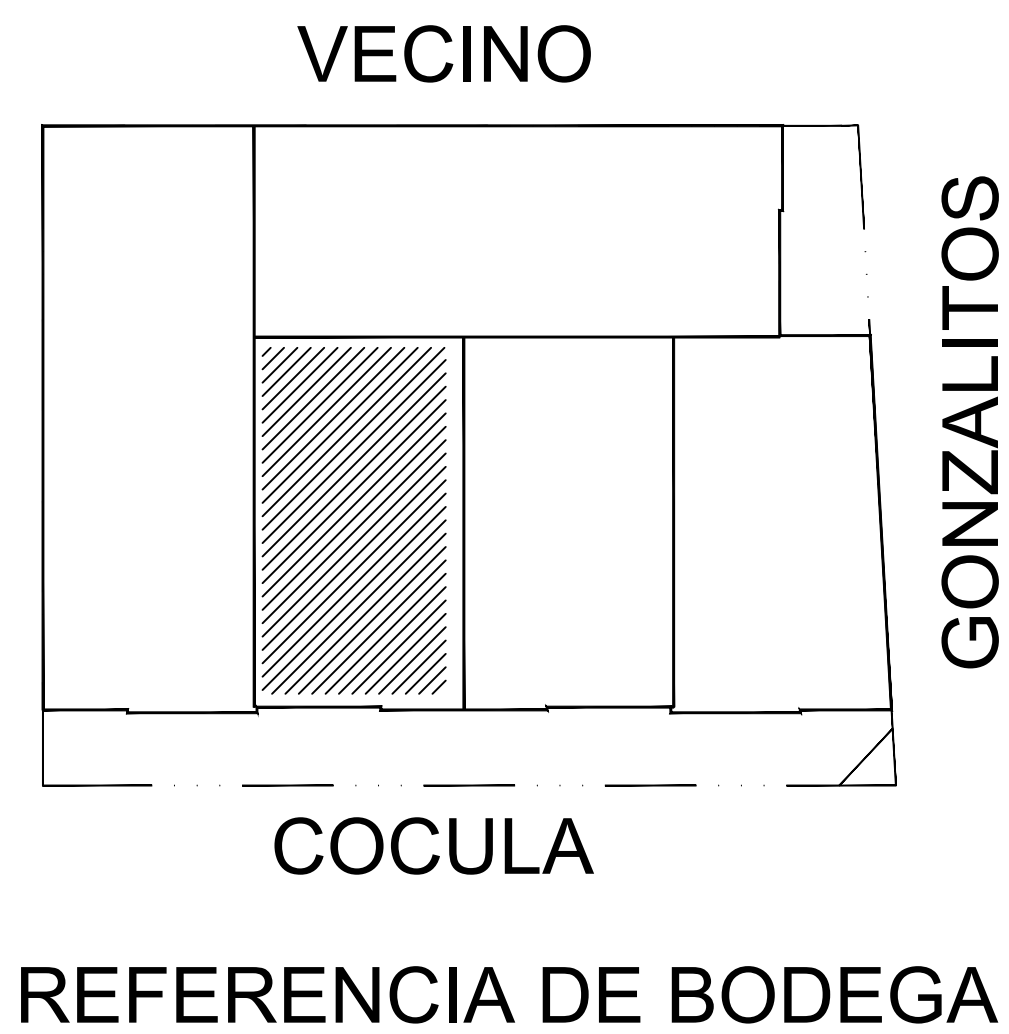

BODEGA 2 ARQUITECTONICO

PLAN

ESCALA

1/100

COMENTARIO

REV

FECHA

METROS

PROYECTO

CINCO BODEGAS

FRANCISCO CANDANOSA

ARQUITECTO

DIBUJO

PROYECTO

NORTE