NIVEL DE AZOTEA N.P.T. + 14.00

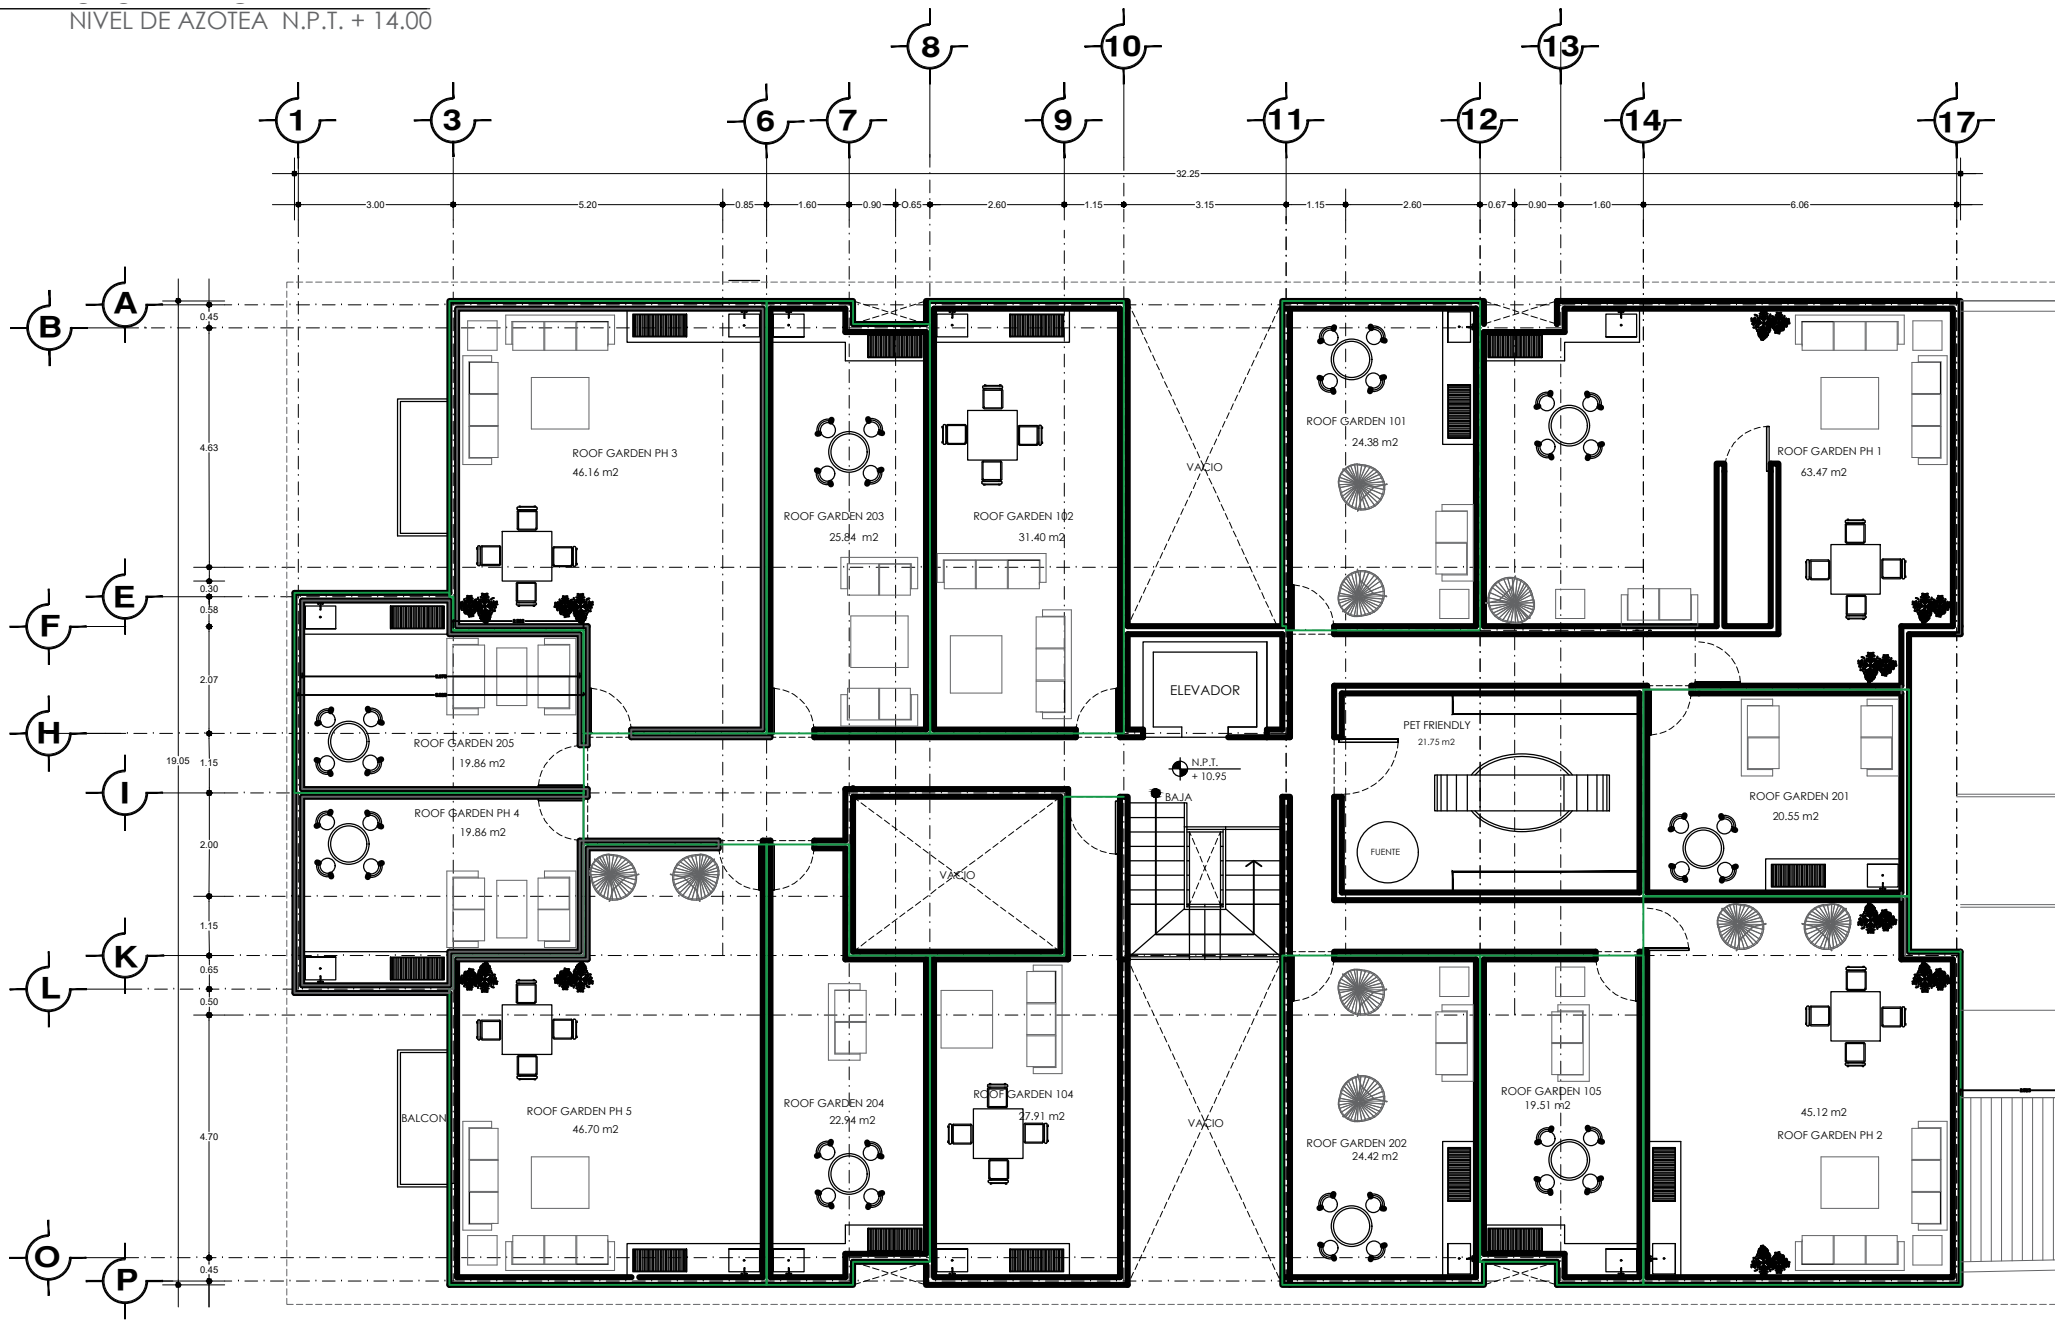

C:\Users\carlo\Desktop\gabino\planos ok gabino 20-07-21\ARQUITECTÓNICO\PROYECTO G