


PROYECCION UTM, ZONA 19 NORTE				
EST.	X	Y	RUMBOS	DIST.
1	278,580.94	2,000,531.38	N 14° 41' W	49.95
2	278,568.28	2,000,579.69	N 75° 18' E	40.00
3	278,606.98	2,000,589.83	S 14° 42' E	49.95
4	278,619.65	2,000,541.52	S 75° 18' W	40.01

PUNTOS GEORREFERENCIADOS (COORDENADAS UTM ZONA 19 N)				
ACTOR DE ESCALA COMBINADO 0.99972288				
PUNTOS	X	Y	Materialización	FECHA
PG01	278625.182	2000546.2	Clavo de Acero en Acera	8/5/2023
PG02	278616.5	2000577.42	Clavo de Acero en Acera	8/5/2023
BASE RED ESTACION PERMANENTE (COORDENADAS GEOGRAFICAS)				
CORS	LATITUD	LONGITUD	EPOCA DE REFERENCIA	FECHA
BARA	18°12'31.31670"N	71°05'53.61863"W	2016.434	6/6/2016

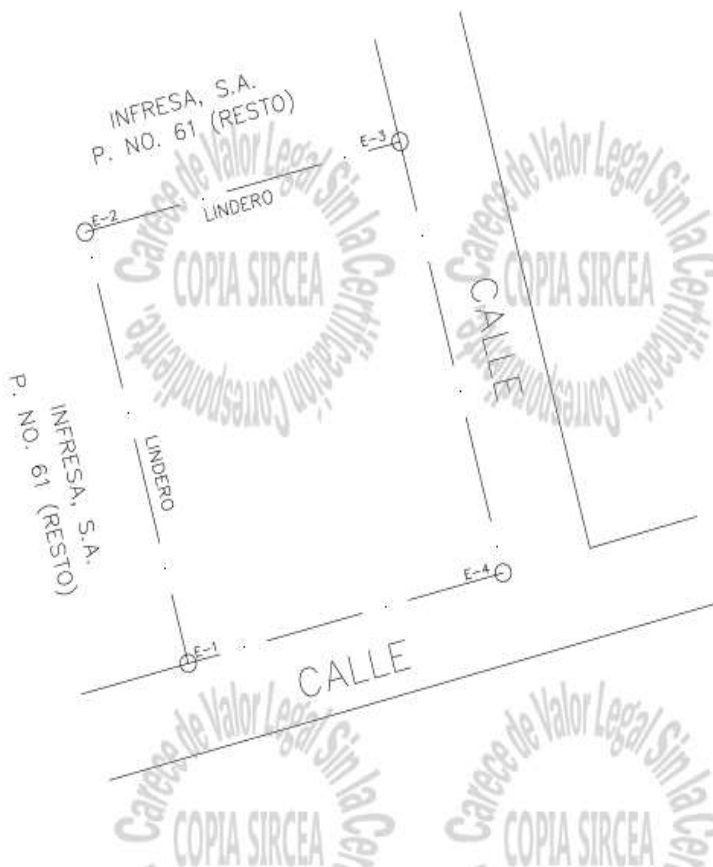

NOTA: ESTA MENSURA FUE REALIZADA CON EL METODO DE LEVANTAMIENTO RTK (NTRIP) CONECTADOS A UNA ESTACIÓN DE REFERENCIA DE OPERACIÓN CONTINUA (CORS, POR SUS SIGLAS EN INGLÉS) DENOMINADA BARA.

REPUBLICA DOMINICANA PODER JUDICIAL JURISDICCION INMOBILIARIA DIRECCION NACIONAL DE MENSURAS CATASTRALES DEPARTAMENTO ESTE	
PLANO INDIVIDUAL	
OPERACIÓN: DESLINDE	
DESIGNACIÓN CATASTRAL DE ORIGEN No (s) : P. No. 61, D.C. 02	
DESIGNACIÓN TEMPORAL No (s) : P. No. 42023020584_1_1	
PROVINCIA: BARAHONA	
MUNICIPIO: LA CIENAGA	
SECCION: ZONA RURAL	
LUGAR: BAHORUCO	
REFERENCIAS DE UBICACIÓN: El inmueble esta ubicado a 400 m aproximadamente de la Carretera Barahona-Paraiso proximo a Casa Bonita Tropical Lodge, Bahoruco.	
SUPERFICIE PARCELA: 1,998.07 m ²	ESCALA: 1:580
OBSERVACIONES:	No. de Láminas 2 / 2
DESIGNACIÓN CATASTRAL POSICIONAL:	
 DCP 20708039630	 04/09/2023 08:52 AM 3221AE2CF9B2430DA
Certifico haber realizado en el terreno conforme a lo dispuesto en el Reglamento General de Mensuras Catastrales.	De conformidad a lo dispuesto en el Reglamento General de Mensuras Catastrales.
JOSUE NOEL PEREYRA BREA Agenteensor 0001A-42346	Agim. Claudio Batista Fecha y Firma del Director Dirección Regional de Mensuras Catastrales Departamento Este