


RETORNO SAN JOSE



Localización

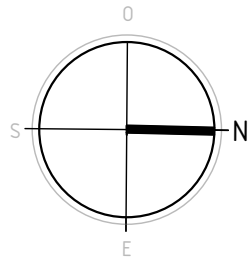

Notas.

SUP. TERRENO 318.22 M2


Propietario:  
DIEGO NUÑEZ

Dirección:  
RETORNO SAN JOSE MZ IV II  
FRACC. SAN JOSE  
TIZAYUCA HGO

Dibujó:  
Arq. Christian Covarrubias  
CED. 8856186


esc: S/E cot: mts

Plano:  
**A-04**

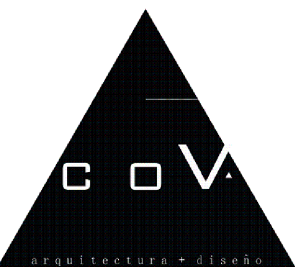

DIVISIÓN DE L O T E S

LEVANTAMIENTO

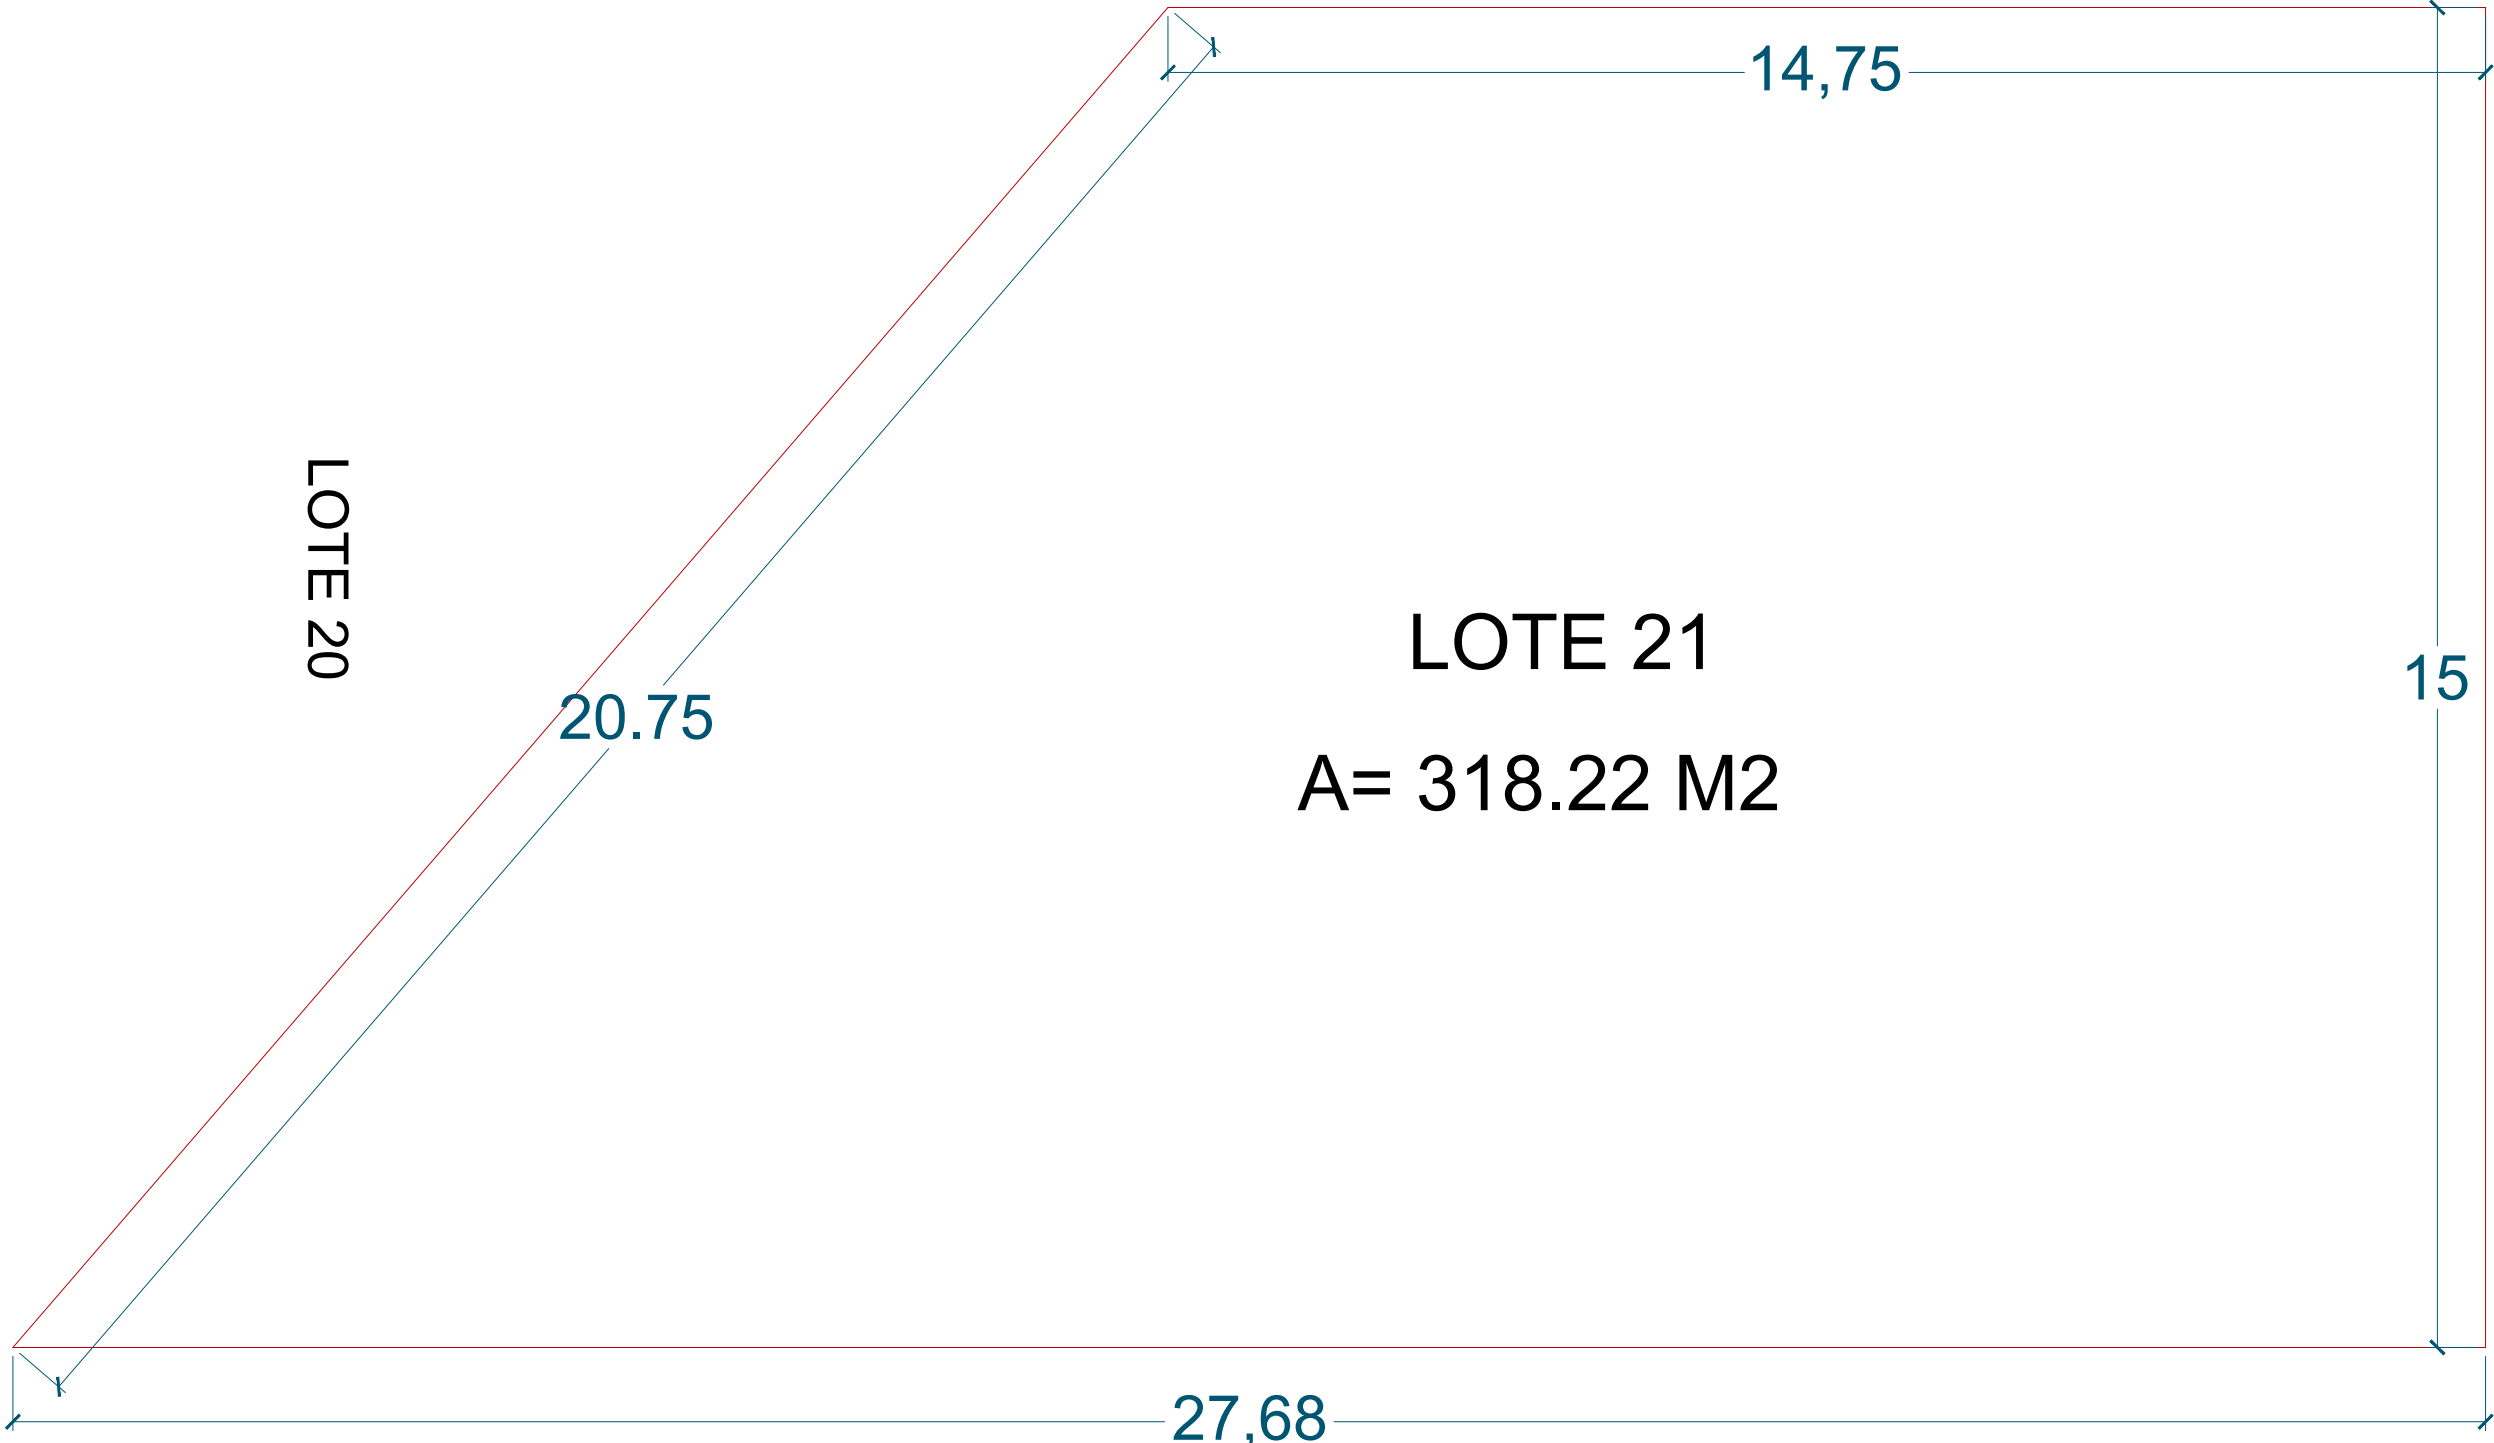

FRANCISCO HERNANDEZ OROPEZA

PLANTA INDIVIDUAL