


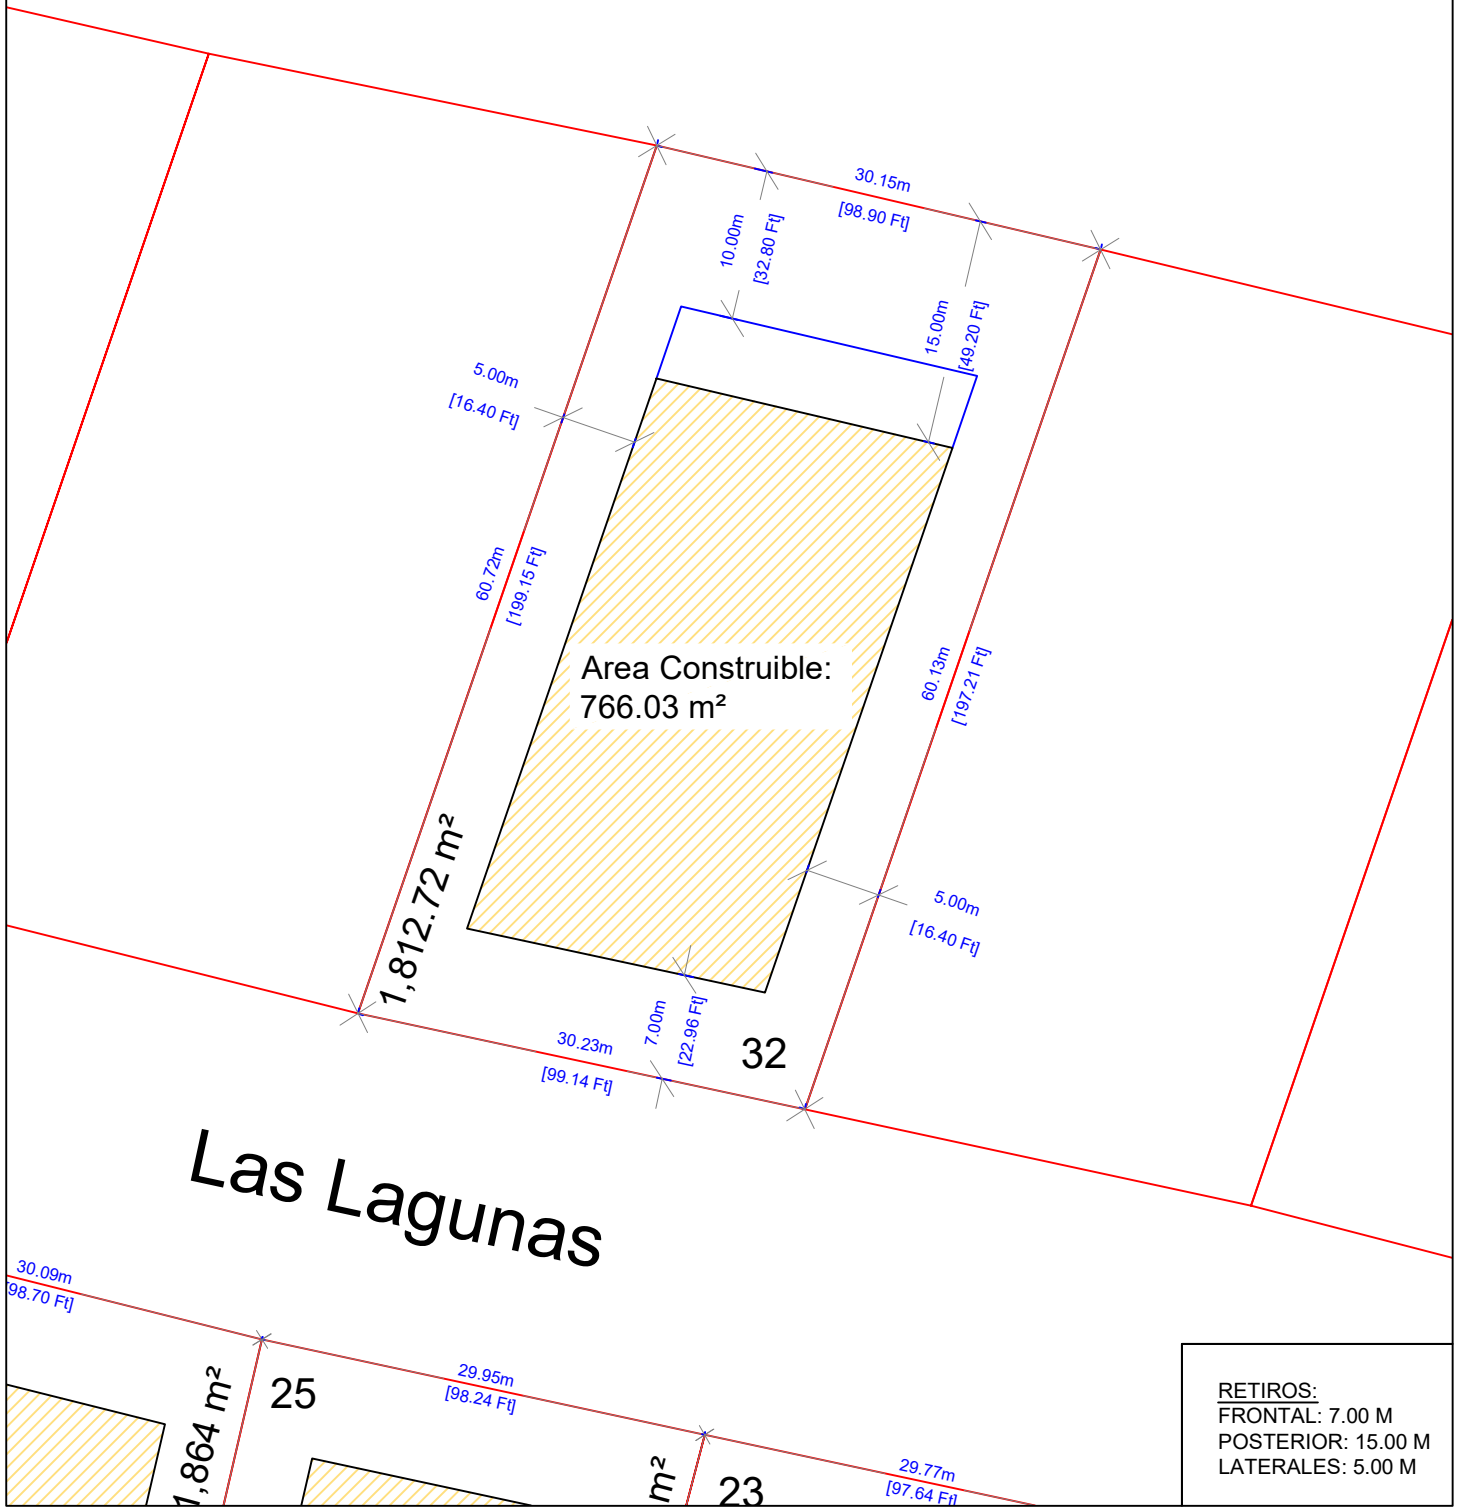

Las Lagunas

RETIROS:
FRONTAL: 7.00 M
POSTERIOR: 15.00 M
LATERALES: 5.00 M



El contenido de este documento es propiedad exclusiva de Grupo Puntacana y se encuentra protegido por leyes y tratados internacionales sobre derechos de autor y no está permitida cualquier reproducción o modificación posterior del contenido, ni tampoco su uso en cualquier otro medio de comunicación, sin el consentimiento escrito de Grupo Puntacana. Este documento es confidencial y su contenido no debe ser divulgado a terceros. El uso no autorizado de este documento puede resultar en acciones legales. El contenido de este documento es propiedad exclusiva de Grupo Puntacana y se encuentra protegido por leyes y tratados internacionales sobre derechos de autor y no está permitida cualquier reproducción o modificación posterior del contenido, ni tampoco su uso en cualquier otro medio de comunicación, sin el consentimiento escrito de Grupo Puntacana. Este documento es confidencial y su contenido no debe ser divulgado a terceros. El uso no autorizado de este documento puede resultar en acciones legales.

PROYECTO:
LAGOS

UBICACION:
Punta Cana,
República Dominicana

Project Manager:

DISEÑO ARQUITECTONICO
Arq. Liana Reyes
CODIA: 24649

Arquitecto (a) Colaborador

DISEÑO TECNICO

DISEÑO ESTRUCTURAL
Ing. XXXXXX
CODIA: #####

DISEÑO ELECTRICO
Ing. XXXXXX
CODIA: #####

DISEÑO MECANICO
Ing. XXXXXX
CODIA: #####

DISEÑO SANITARIO
Ing. XXXXXX
CODIA: #####

DISEÑO ESPECIALIZADO

INFRAESTRUCTURA VIAL

INFRAESTRUCTURA ELECTRICA
Ing. XXXXXX
CODIA: #####

INFRAESTRUCTURA SANITARIA
Ing. XXXXXX
CODIA: #####

SELLO MINISTERIO DE OBRAS
PUBLICAS Y COMUNICACIONES:

SELLO AYUNTAMIENTO:

DESCRIPCION
Lagunas 32

ESCALA 1 : 500

TRABAJO NUMERO

VERSION

CODIGO A.101

NUMERO PLANO 1/1

Revisión

Número

Descripción

Fecha