


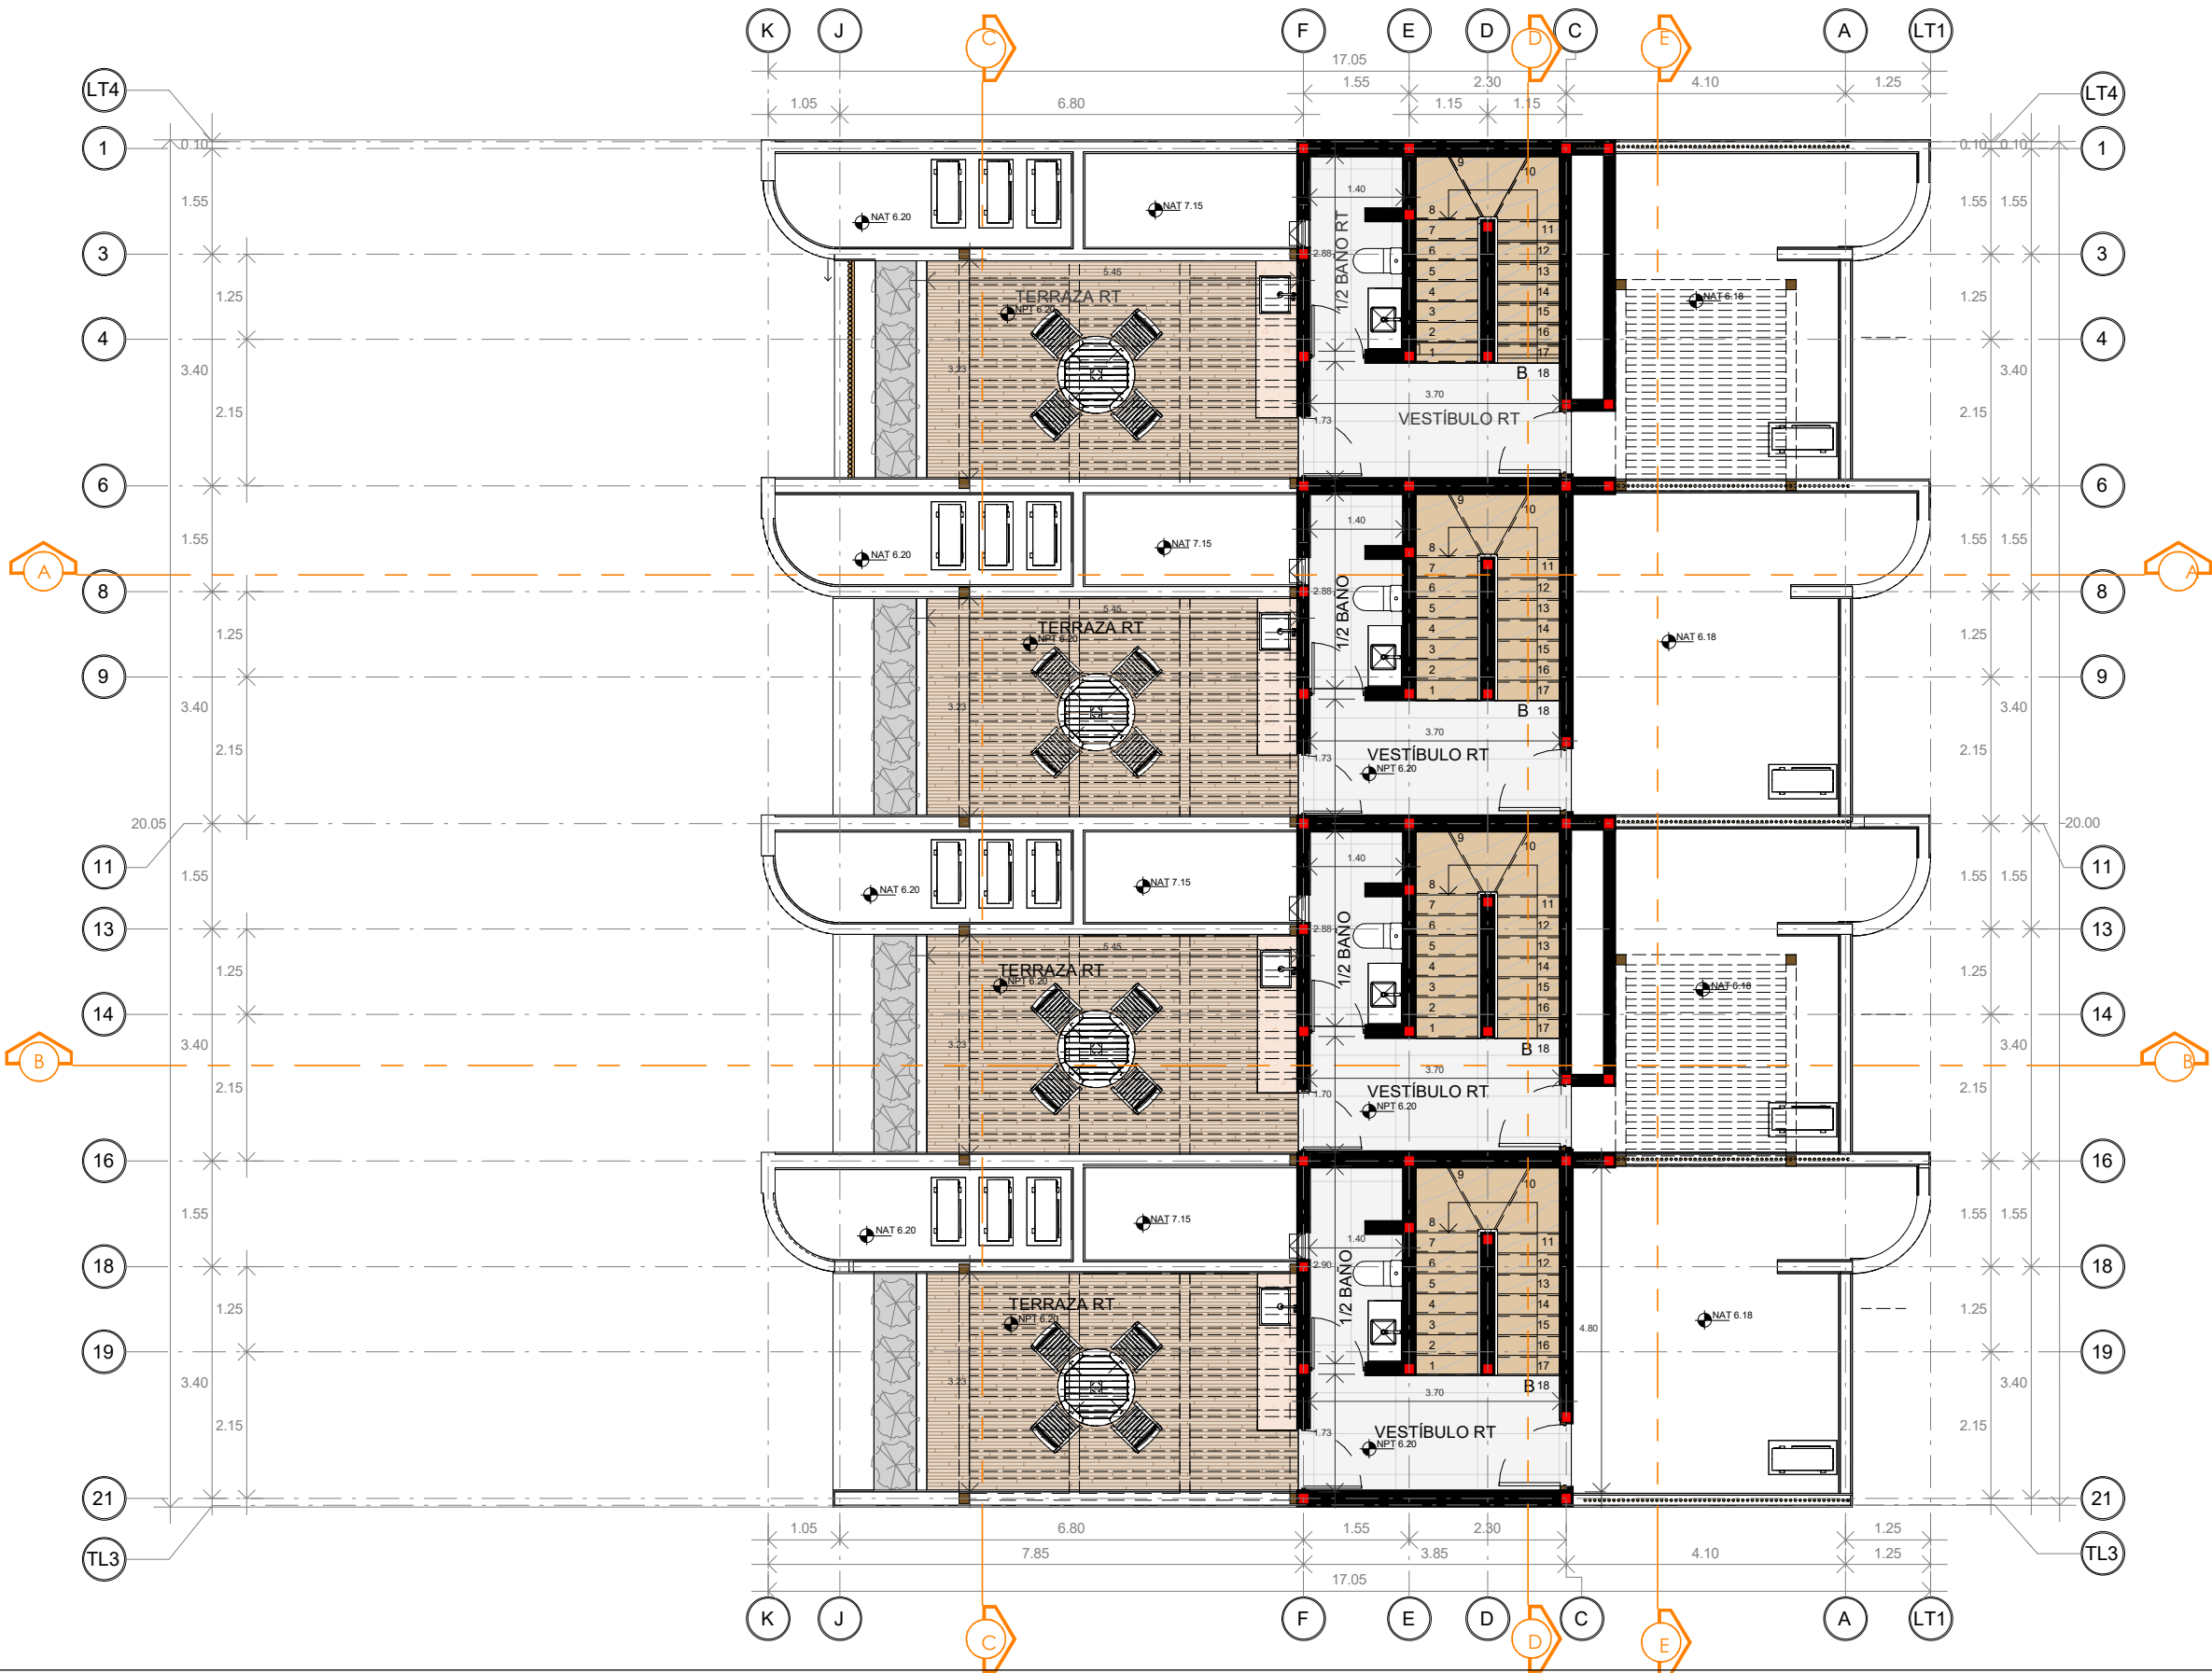


UBICACION



CHICXULUB, PROGRESO, YUCATÁN.

SIMBOLOGIA

NPT	NIVEL DE PISO TERMINADO
NAT	NIVEL DE AZOTEA TERMINADA
NLT	NIVEL DE LOSA TERMINADA
NP	NIVEL DE PRETIL
+	CAMBIO DE NIVEL
S	SUBE
B	BAJA
- - -	PROYECCIONES
[Grid Pattern]	CELOSÍA
[Red Square]	COLUMNAS
[Thick Black Line]	MURO DE BLOCK
LT	EJE LIMITE DE TERRENO

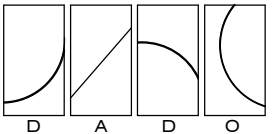

DISEÑO, ARQUITECTURA,
DESARROLLO Y OBRA

PROYECTO

KAVANNA

PROPIETARIO

JULIO LÓPEZ

ESCALA:

1 : 100

FECHA:

FEBRERO 2024

CLAVE

ARQ-03

PLANO

PLANTA ARQUITECTÓNICA ROOFTOP