

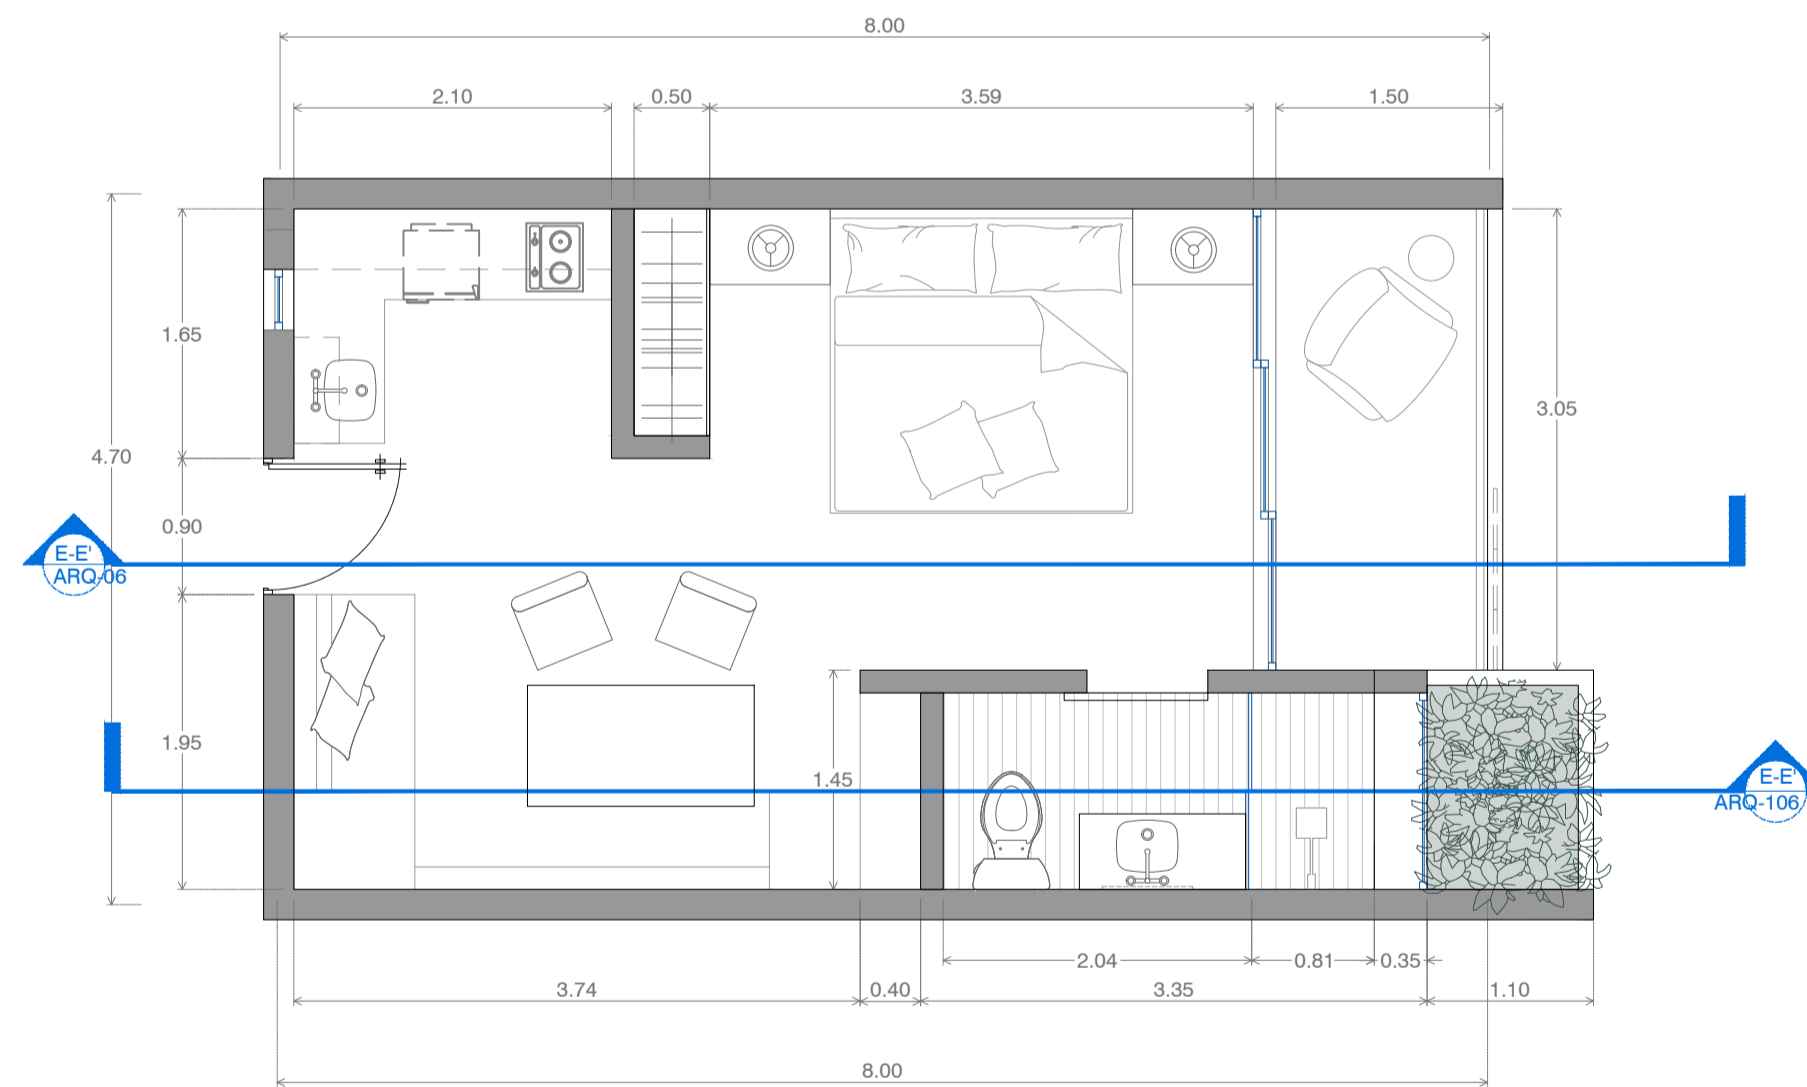



AFLORA | LOFTS | COWORKING  
ESCALA 1:50

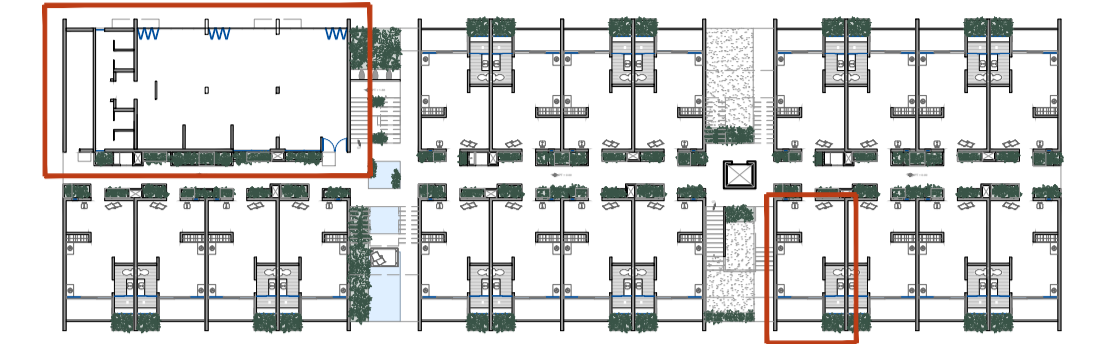

AFLORA | LOFT TIPO  
ESCALA 1:50

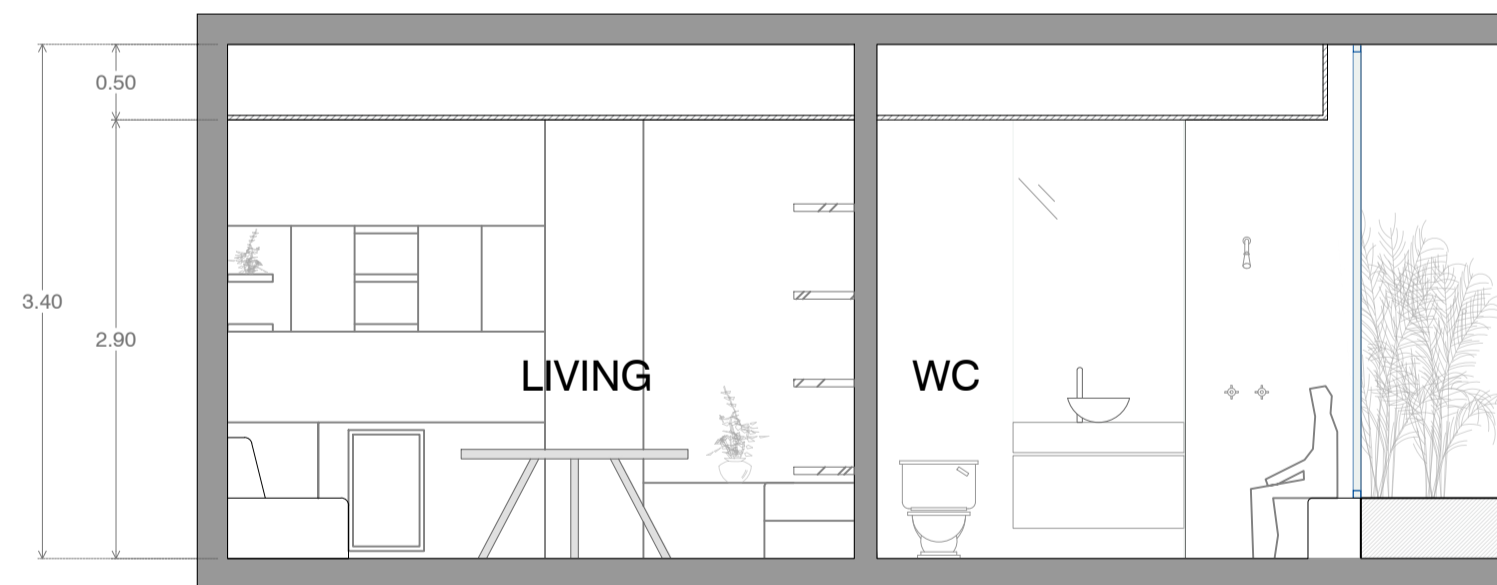

AFLORA | LOFT TIPO | SECCIÓN D-D'  
ESCALA 1:50

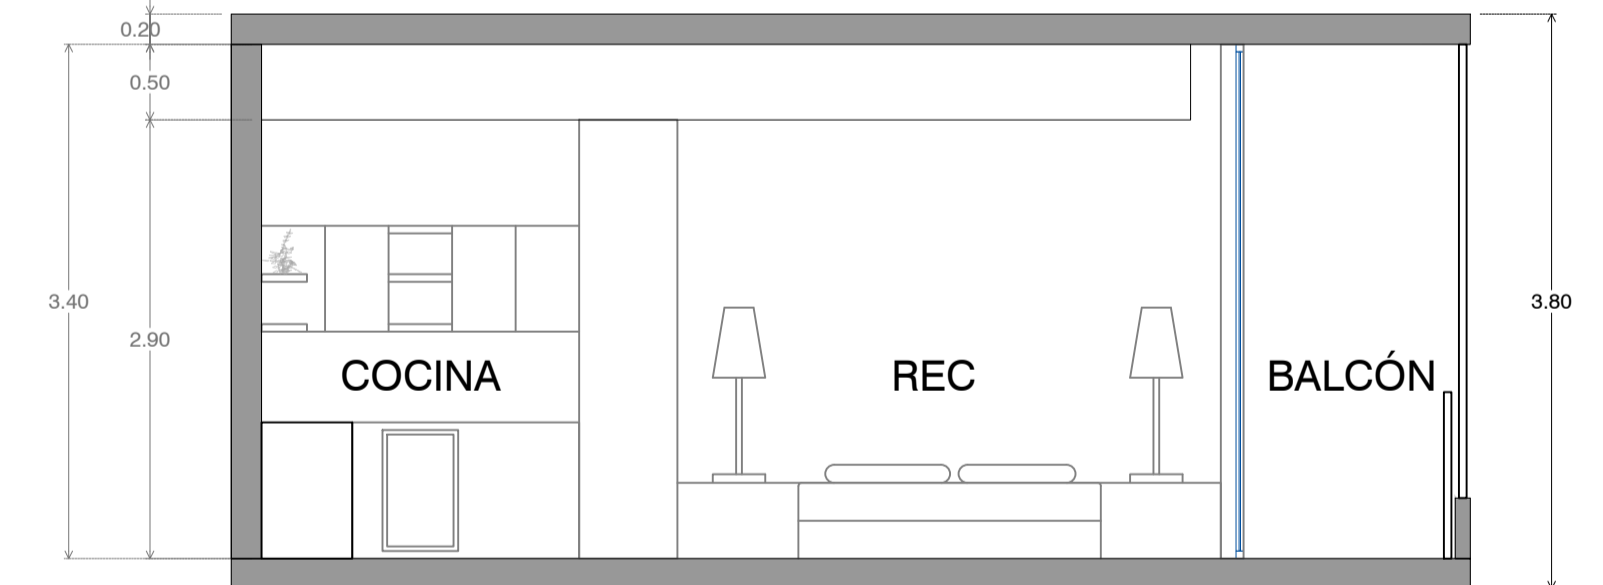

AFLORA | LOFT TIPO | SECCIÓN E-E'  
ESCALA 1:50


PLANO  
ARQUITECTÓNICOS

FECHA  
04 DICIEMBRE 2020

ESCALA GRÁFICA



ROCAROLS

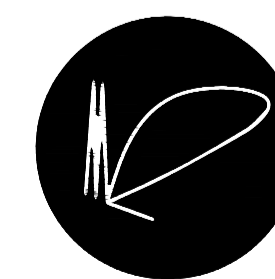

STUDIO

PROYECTO  
AFLORA LOFTS

PROPIETARIA  
M. NIENOW

UBICACIÓN  
TULUM

ARQ-104

LOFT + COWORKING  
ARQUITECTÓNICO

ESCALA 1:75