



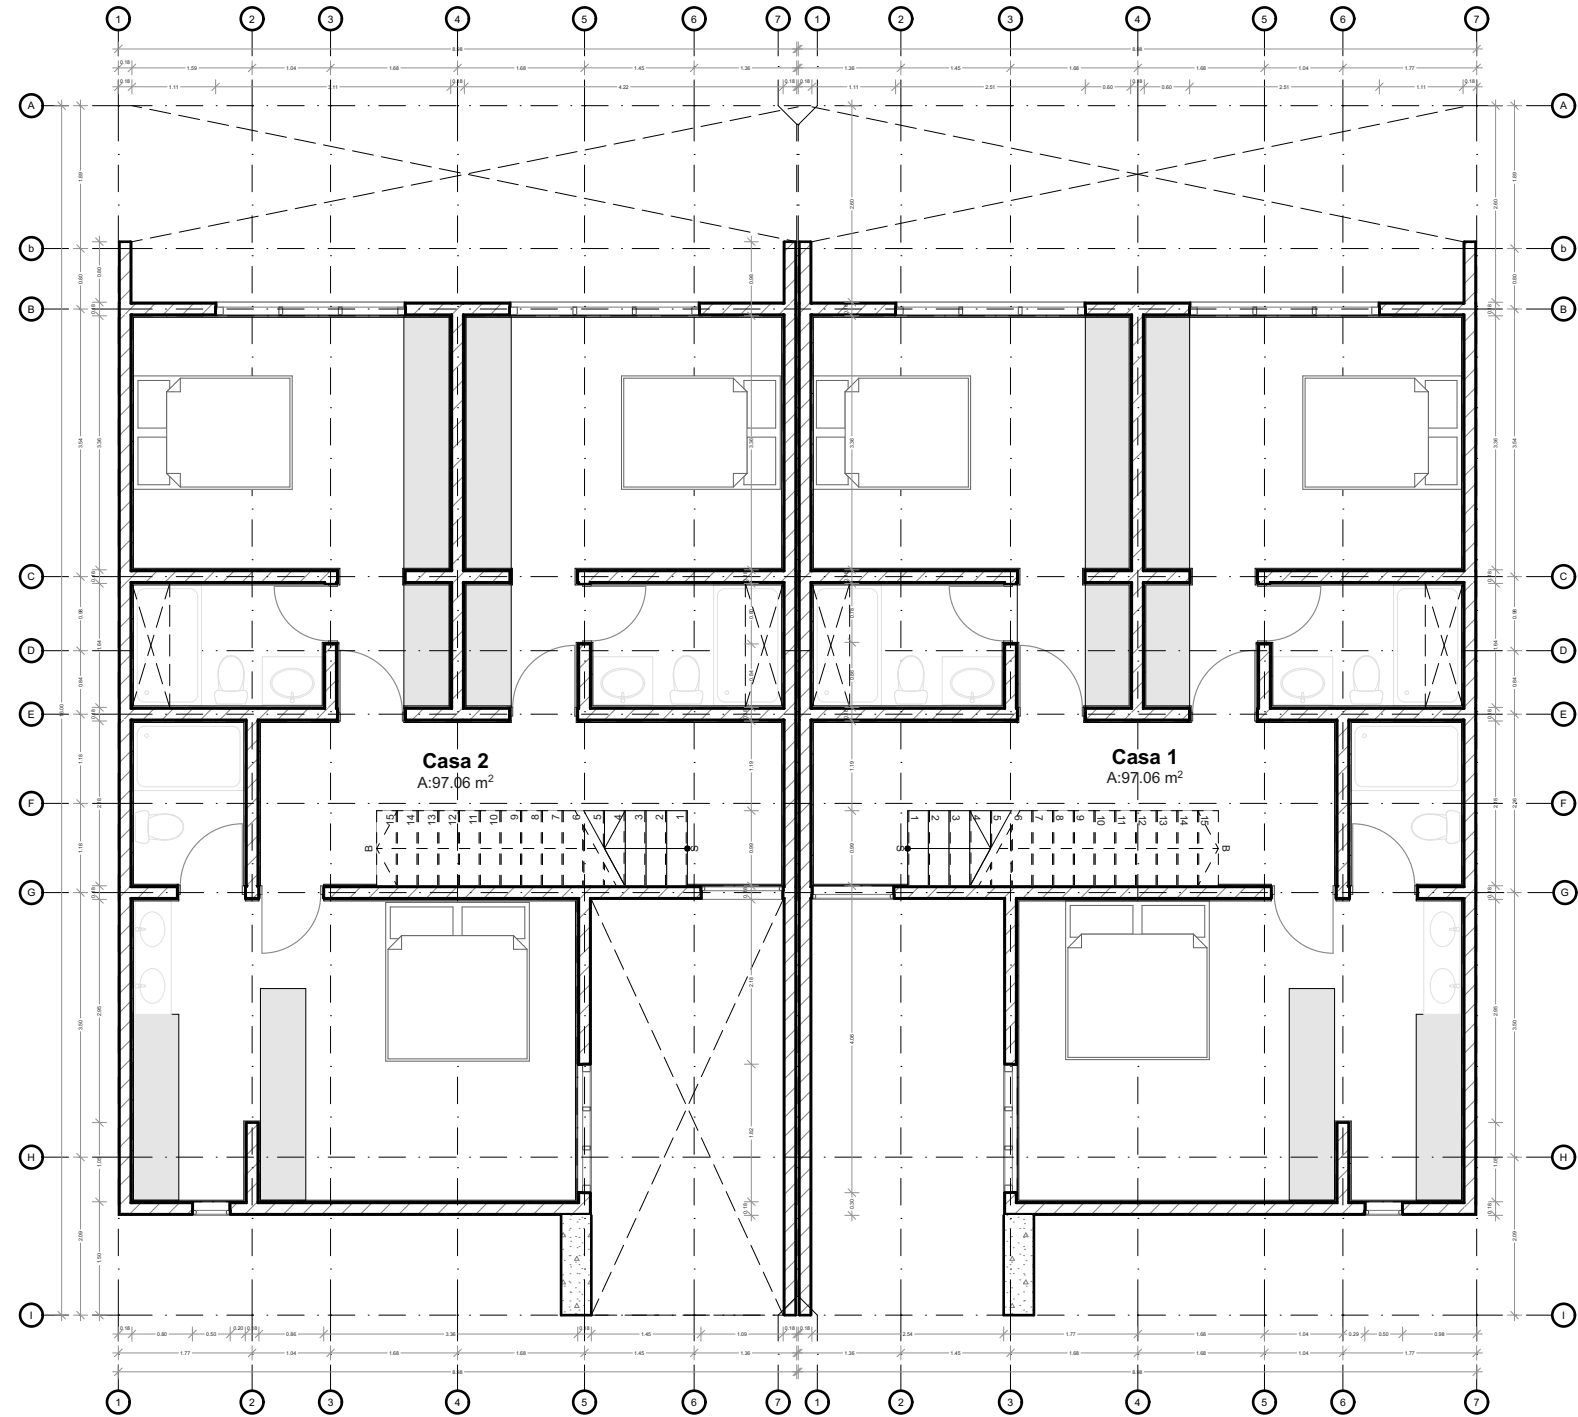

1.

Primer Nivel Arquitectonico

1:100

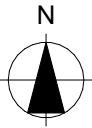

ORIENTACION:

LOCALIZACION:

SIMBOLOGÍA Y NOTAS:

#Nombre Proyecto

EMPRESA PROYECTISTA:

#Empresa de Contacto

B.R.O. NO. DE REGISTRO NO. DE REVISION

DIRECCION:
#Dirección completa del Sitio

CLIENTE: #Nombre Completo del Cliente	COTAS: METROS
FECHA: 21/01/2025	ESCALA: 1:100
PLANO: Primer Nivel Modelo 1	CLAVE: A-02