



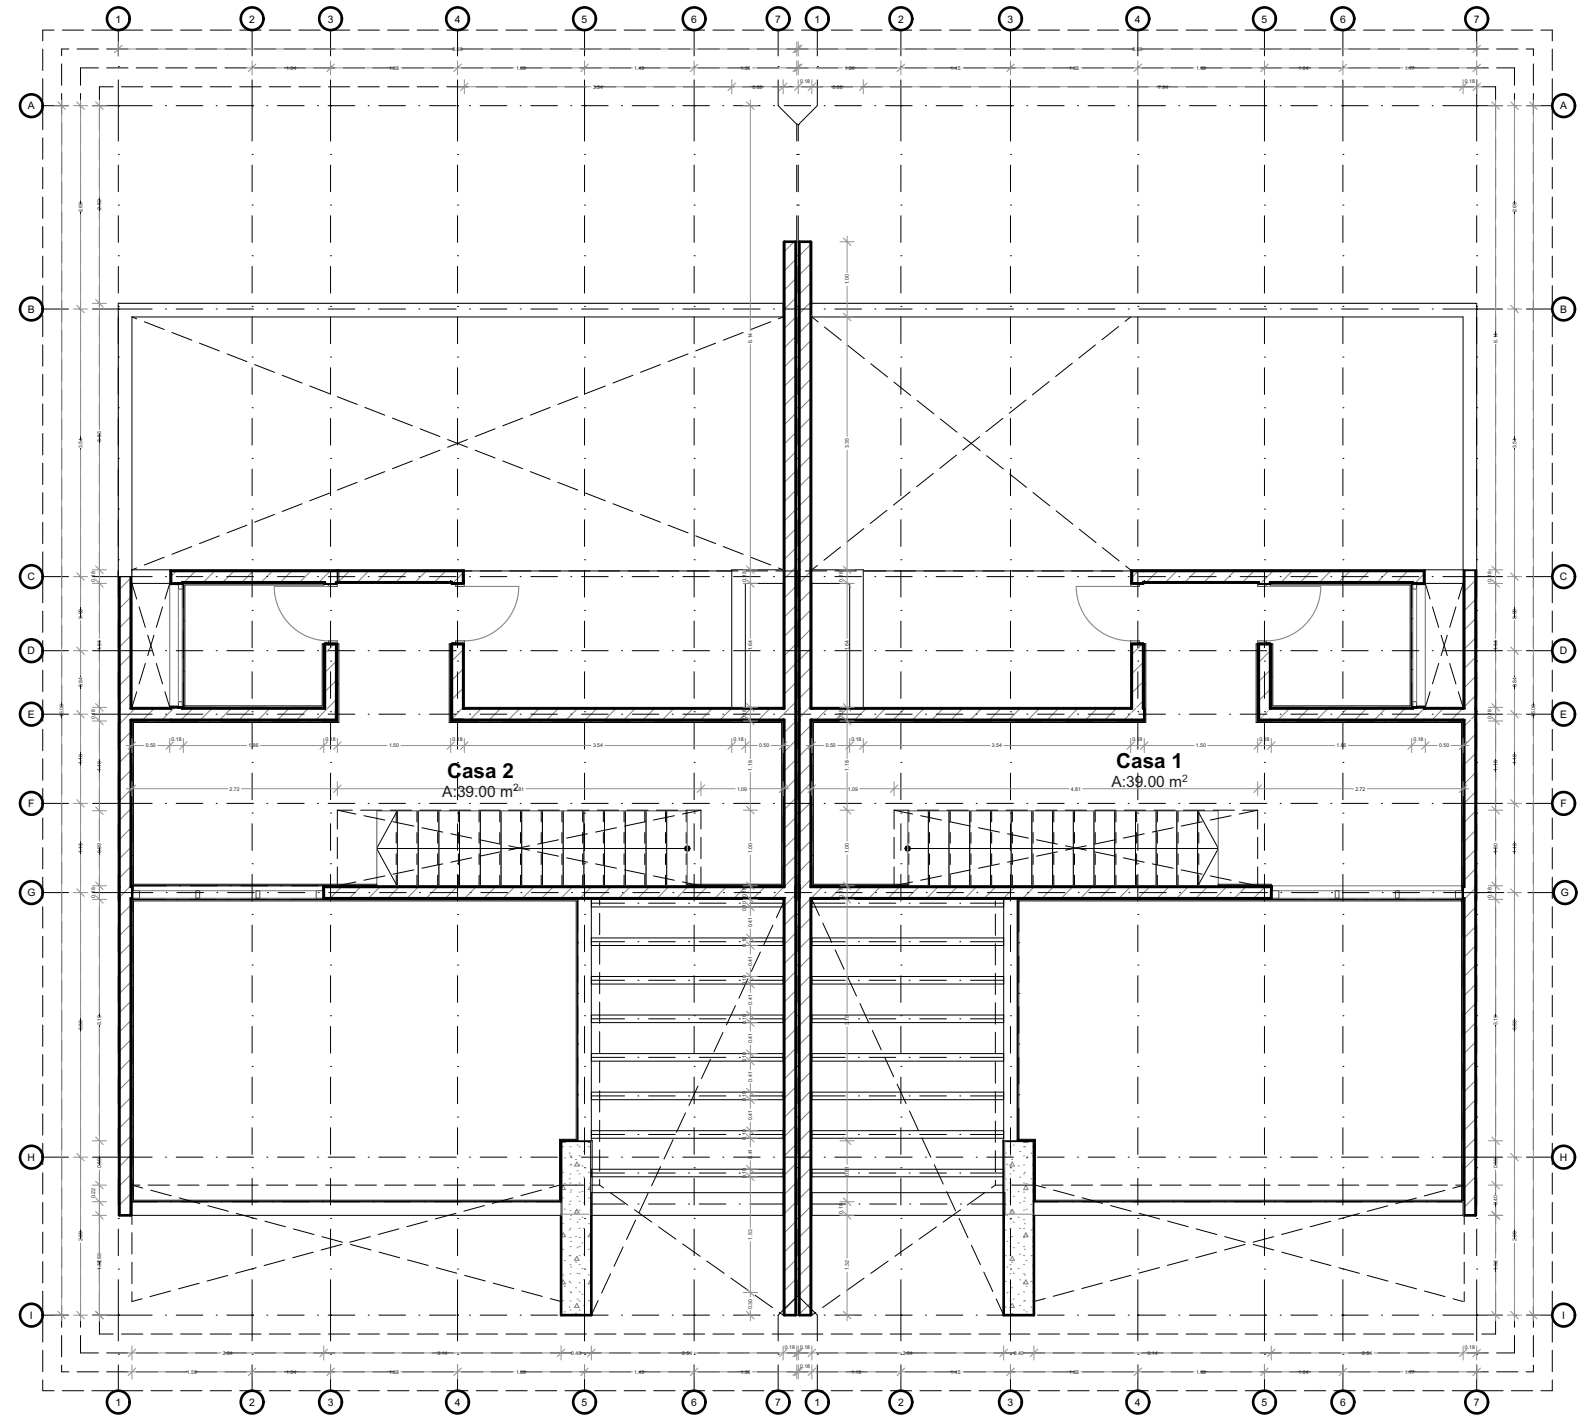

2.

Segundo Nivel Arquitectonico

1:100

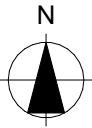

ORIENTACION:

LOCALIZACION:

SIMBOLOGÍA Y NOTAS:

#Nombre Proyecto

EMPRESA PROYECTISTA:

#Empresa de Contacto

B.R.O. NO. DE REGISTRO NO. DE REVISION

DIRECCION: #Dirección completa del Sitio

CLIENTE: #Nombre Completo del Cliente

FECHA: 21/01/2025

PLANO: Segundo Nivel Modelo 1

COTAS: METROS
ESCALA: 1:100

CLAVE:

A-03