


## DISPONIBILIDAD

**FRACCIONAMIENTO COLINA UNIVERSIDAD**  
AL SUR PONIENTE DE LA CIUDAD DE TUXTLA GUTIÉRREZ, CHIAPAS.

### *Manzana 26 EDIFICIO 3*

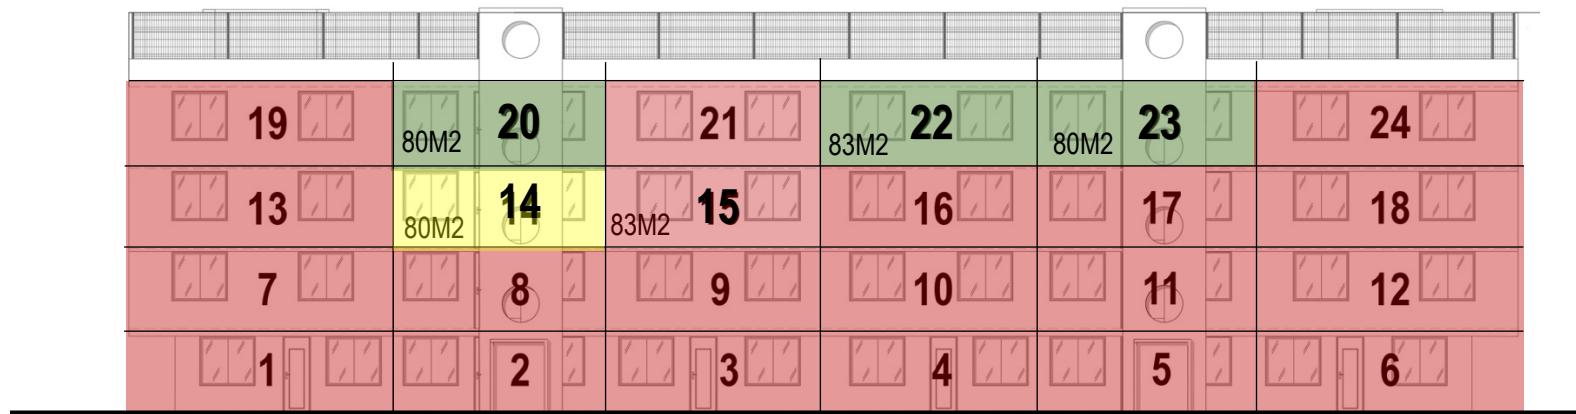

PRECIOS 2026		
PROTOTIPO	2N	3N
83 M2	\$1,430,000.00	\$1,410,000.00
80 M2	\$1,380,000.00	\$1,360,000.00

4	DISPONIBLES
	VENDIDOS
	DEPARTAMENTO MUESTRA