




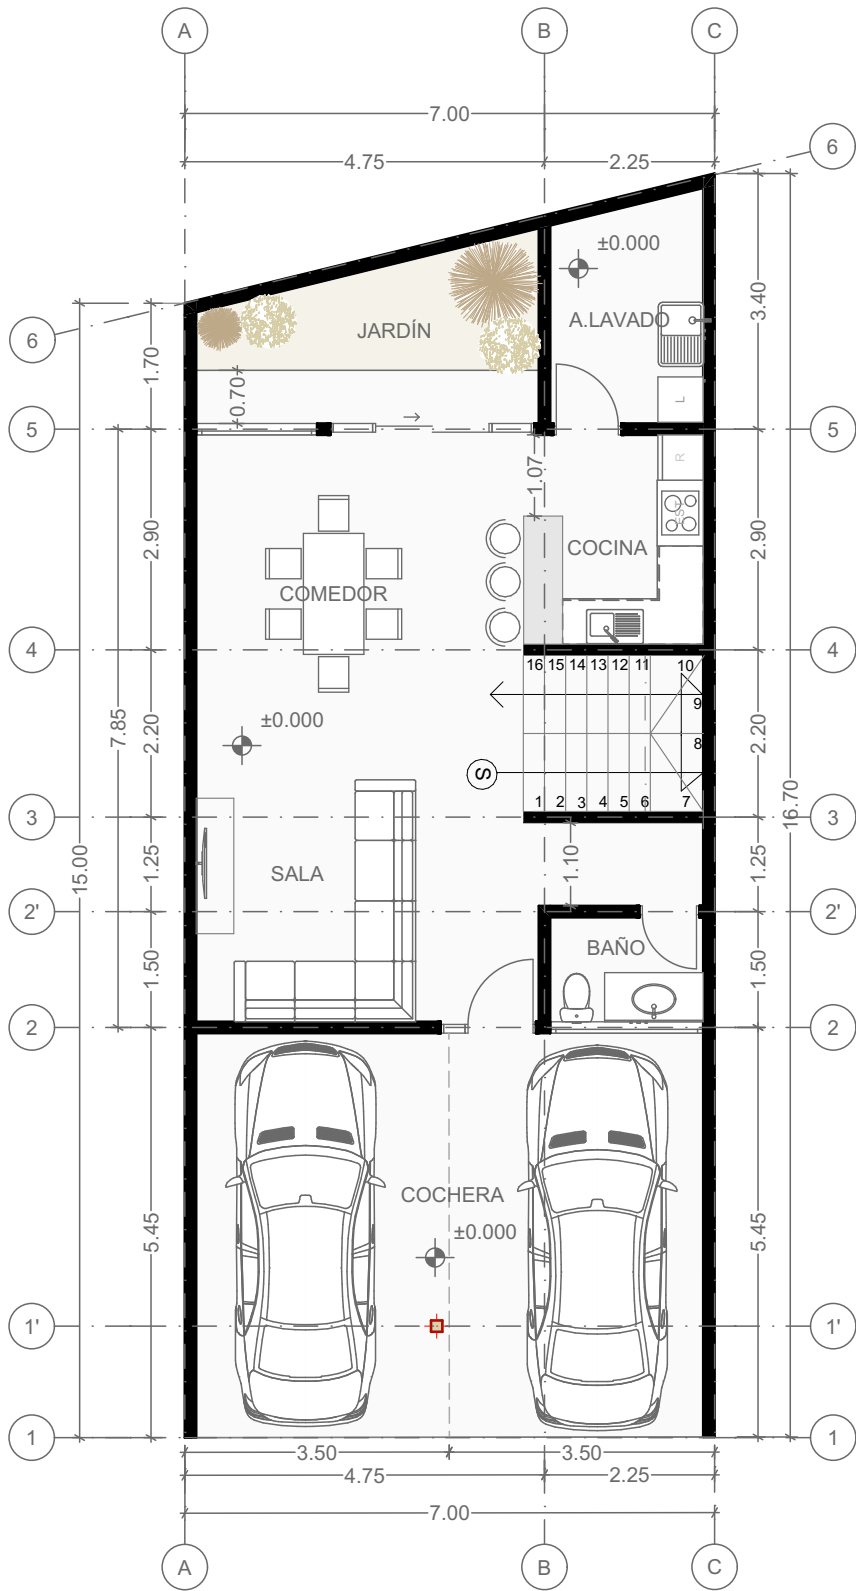

ARQ. PLANTA BAJA. 1:100

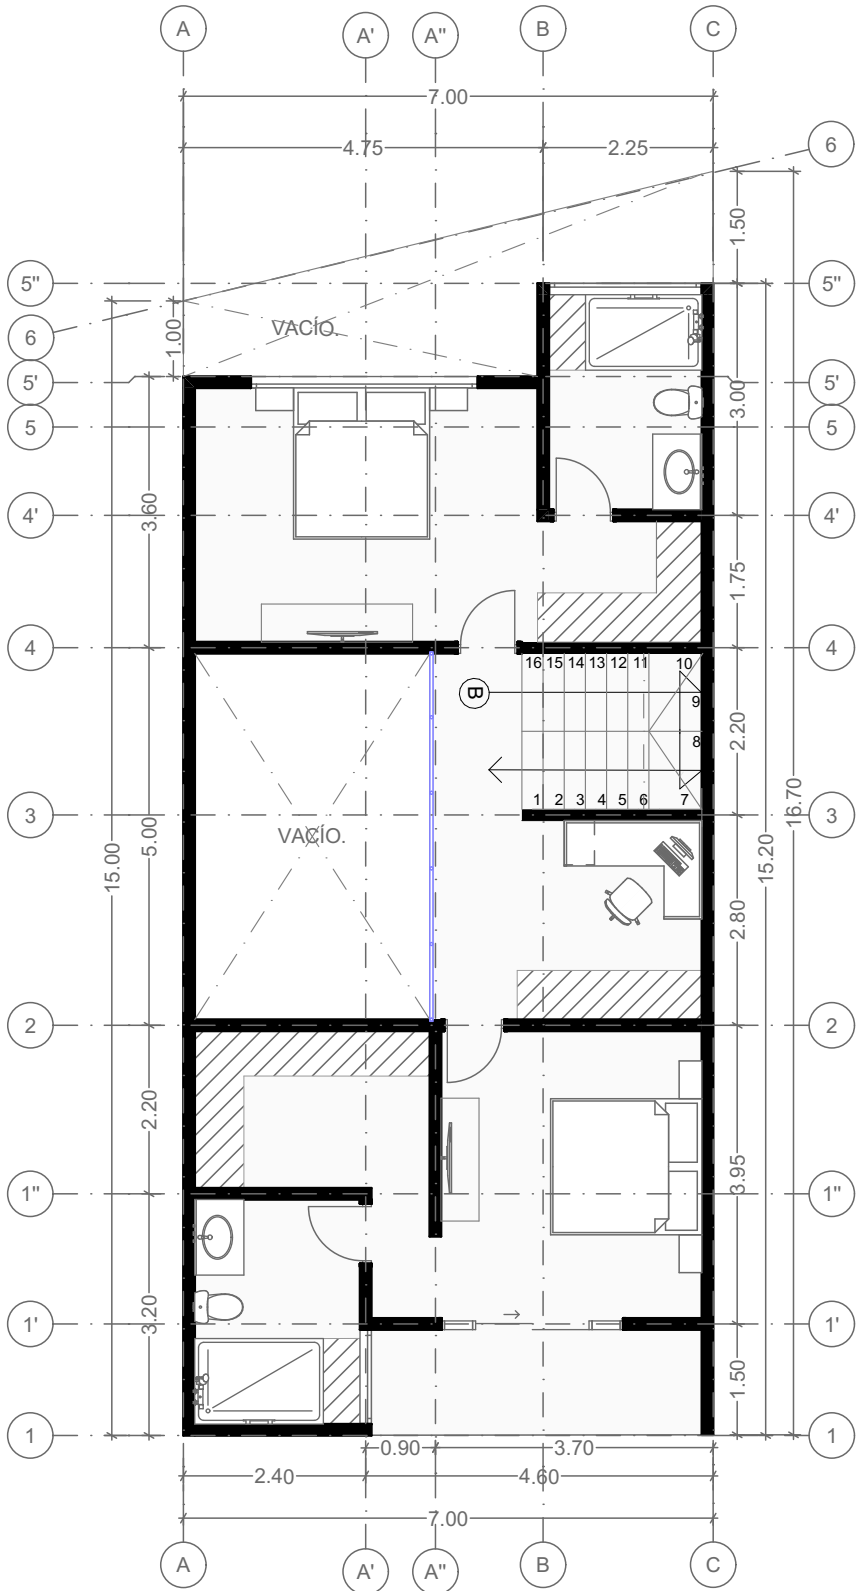

ARQ. PLANTA ALTA. 1:100

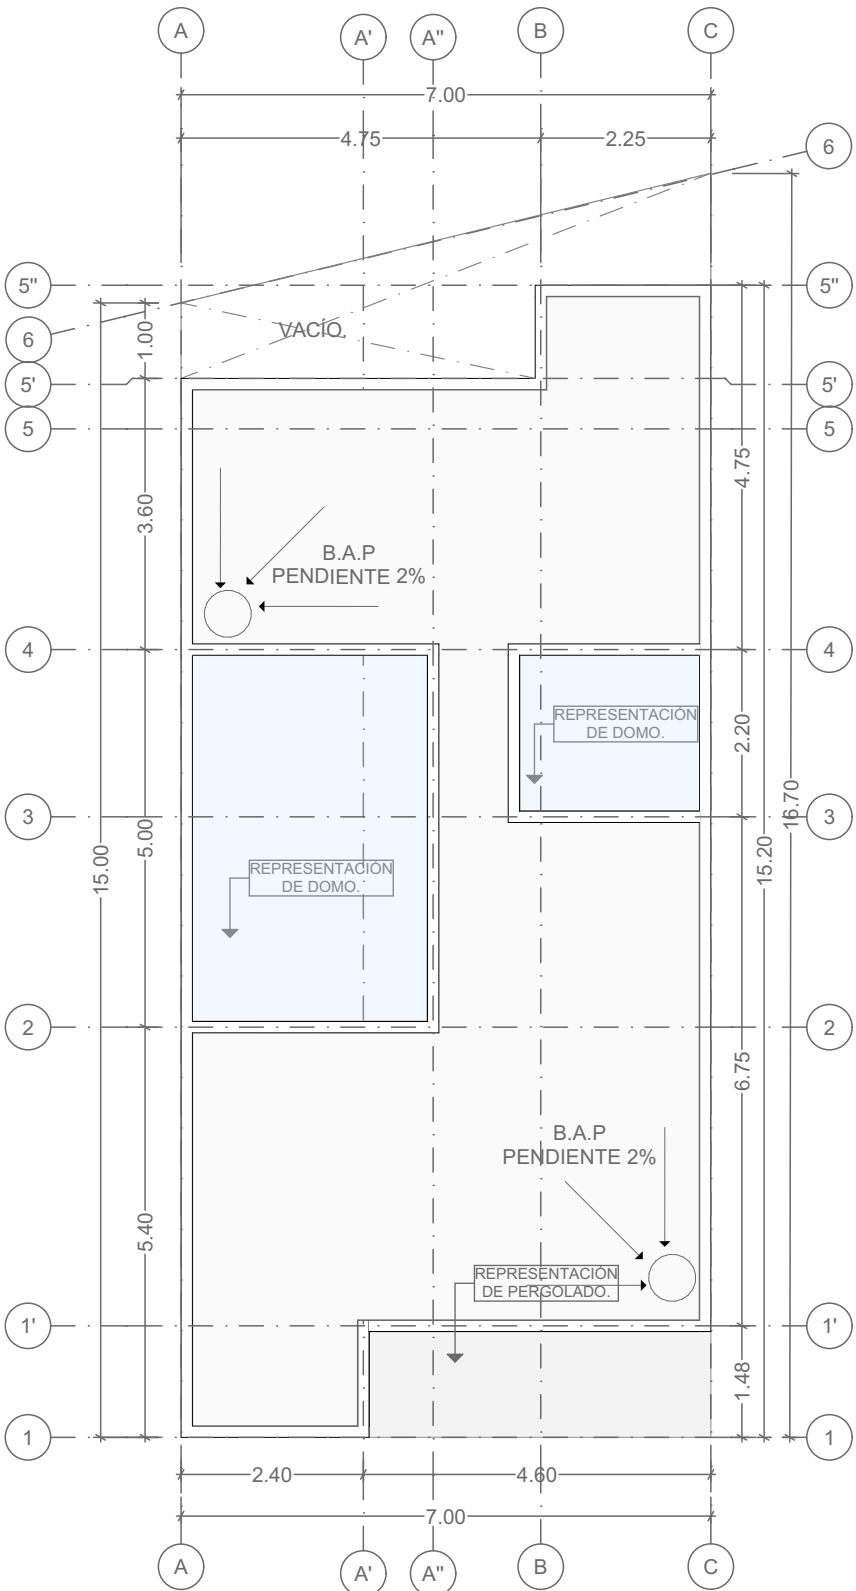

ARQ. PLANTA DE AZOTEA. 1:100

El que suscribe _____ con No. de registro _____ y No. de cédula _____ bajo protesta de decir la verdad, declaro que los datos en este plano consignados, son ciertos y apegados a la normatividad vigente, manifestando que conozco los alcances jurídicos que emanan del Art. 805 del ROT siendo responsable el suscrito de los mismos y de la estabilidad y seguridad estructural de la edificación o instalación pretendida.

FIRMA: _____

LOCALIZACION

SIMBOLOGIA

OBRA NUEVA

EXISTENTE (EN COLOR AZUL)

(EN COLOR VERDE)

(EN COLOR ROJO)

(EN COLOR AMARILLO)

NOTAS Y/O ESPECIFICACIONES

DATOS DEL PREDIO

CLAVE CATASTRAL: _____
CUENTA PREDIAL: _____
LOTE No.: _____
MANZANA No.: _____
FRONTERA DEL LOTE: _____
FONDO DEL LOTE: _____
SUPERFICIE DEL LOTE: _____
CALLE: _____
No. OFICIAL: _____
CIUDAD: _____
COLOMBIA: _____

PROPIETARIO

Por medio de la presente C. _____ de acuerdo con el ROT en su Art. 217 manifiesto dar aviso ante esta dirección por medio de un escrito los cambios o modificaciones realizadas al proyecto autorizado y dar aviso de la terminación de obra.

FIRMA: _____

USO DE SUELO

FACTIBILIDAD No.: _____ PERMISO No.: _____ FECHA: _____

DATOS DE LA CONSTRUCCION SUPERFICIES

CONCEPTO	AREA CONSTRUIDA EXISTENTE	OBRA NUEVA	%
PLANTASUA			
TERREZALTA			
Escalera			
TOTAL DE M2			

No. DE COLUMNAS DE ESTACIONAMIENTO	CHOCOS	GRANDES	ESPECIALS	MOTOCICLETAS	BIOCULTAS

TIPO DE TRAMITE

HABITACIONAL UNIFAMILIAR

MULTIFAMILIAR

COMERCIAL

INDUSTRIAL

SALUD

EDUCATIVO

SERVICIOS

COEFICIENTES URBANOS

OBRA O PREDIO	C.O.S.	C.U.S.	C.A.S.	ALTURA

SELLOS

Autorizacion QR

Datos del Permiso

PROYECTO:

PUNTA DE MARFIL RESIDENCIAL "VIV-07".

CLAVE

ARQ-01.

TITULO

PLANO ARQUITECTONICO

PERITO DE OBRA:

NOMBRE:

CEDULA:

REGISTRO:

FIRMA:

PROYECTISTA:

NOMBRE:

CEDULA No.:

ESCALA:

INDICADA

ACOTACION:

METROS

FECHA:

ENERO 2025