


NOTAS GENERALES
 1. NO SE TOMARÁN MEDIDAS A ESCALA DE ESTE PLANO.
 2. LOS NIVELES ESTÁN DADOS EN METROS.
 3. LAS COTAS RIGEN AL DIBUJO.

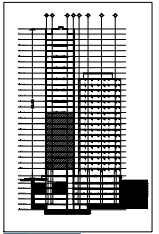

AREAS
 M² INTERIORES:
83.00 m²
 M² EXTERIORES:
 --
 TOTAL:
83.00 m²


TIPO FAMILY PLUS 2

83.00 m²
 Escala: 1:75

- EL DEPARTAMENTO SE ENTREGARA CON ACABADOS TERMINADOS Y LISTOS PARA RECIBIR AMUEBLADO Y PERSIANAS POR PARTE DEL CLIENTE.
- LAS DIMENSIONES DEL DEPARTAMENTO PODRÁN PRESENTAR PEQUEÑAS VARIABLES PARA MEJORA DEL MISMO O POR LOS PROCESOS DE OBRA.
- LOS ARQUITECTOS/DESARROLLADORES, SE RESERVAN LA POSIBILIDAD DE HACER CAMBIOS A LAS TIPOLOGÍAS DURANTE EL PROCESO DE DISEÑO Y LA CONSTRUCCIÓN DEL DESARROLLO EN FUNCIÓN DE OPTIMIZAR EL PRODUCTO, POR LO QUE PODRA AJUSTARSE EL DISEÑO Y LAS ÁREAS INDICADAS EN ESTE PLANO.
- TODOS LOS ACABADOS Y MATERIALES PUEDEN SER SUSTITUIDOS POR OTROS DE MARCA, ESPECIFICACIÓN Y CALIDAD SIMILAR.

DEPTOS.

D-0102, D-0202, D-0302, D-0402, D-0502, D-0602, D-0702, D-0802, D-0902, D-1002,

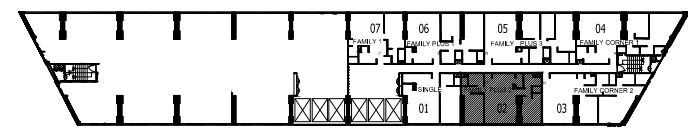

NIVEL 1-10

PROYECTO:
DISTUM MARINA NACIONAL

REVISOR:
 ING. DANIEL MORALES VIGARIÑO
 AUTORIZADO:

UBICACION:
 AV. MARINA NACIONAL 385
 COL. VERÓNICA ANZURES DEL. MIGUEL HIDALGO CDMX.

FECHA: 25/07/2015 ACOTACIÓN: 1 metro ESCALA: 1:75
 ESCALA GRÁFICA:

DESCRIPCIÓN DEL PLANO:
PLANO DE VENTA DEPTO. TIPO FAMILY PLUS 2

PLANO No:
V-06