



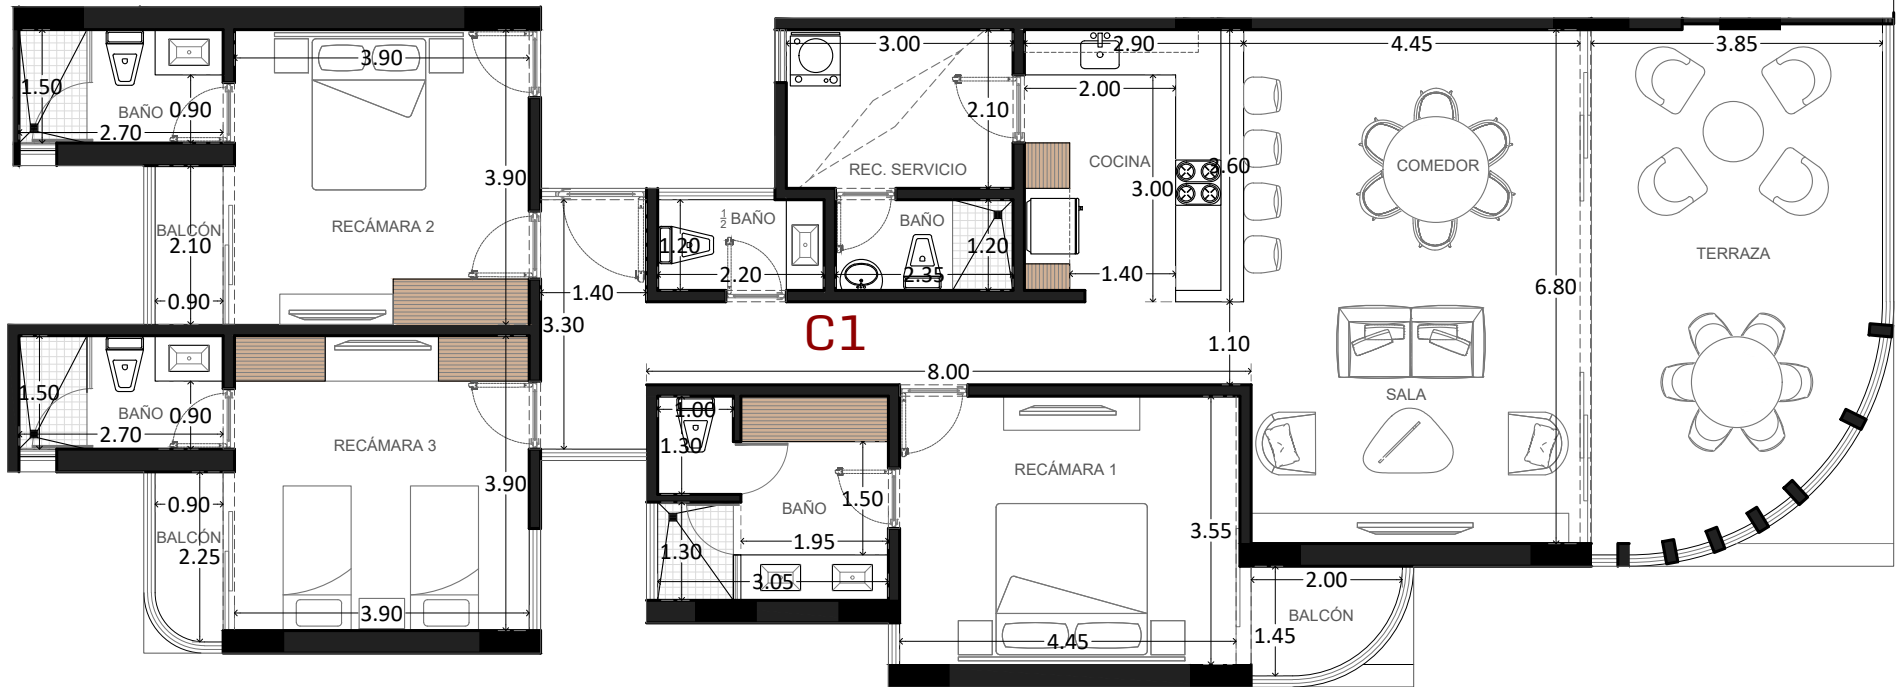

PLANTA ARQUITECTÓNICA DEPARTAMENTO C1
DEPARTAMENTOS VIDAMAR

ESC 1:100

ESCALA GRÁFICA

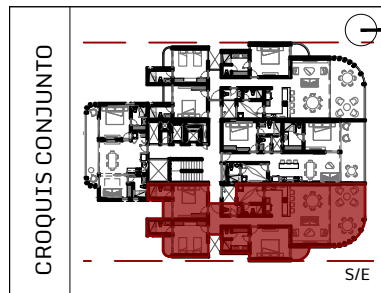

CROQUIS ELEVACIÓN

N.12	
N.11	
N.10	
N.9	
N.8	
N.7	
N.6	
N.5	
N.4	
N.3	
N.2	
N.1	
N.0 (PLANTA BAJA)	

S/E

PROYECTO: DEPARTAMENTOS VIDAMAR	
DEPTO. C1 TIPO: B	
SUPERFICIE INTERIOR	149.21 M ²
SUPERFICIE TERRAZA	33.85 M ²
M2 TOTALES	183.06 M²

