




1 Arquitectónico Amueblado
Escala 1:100

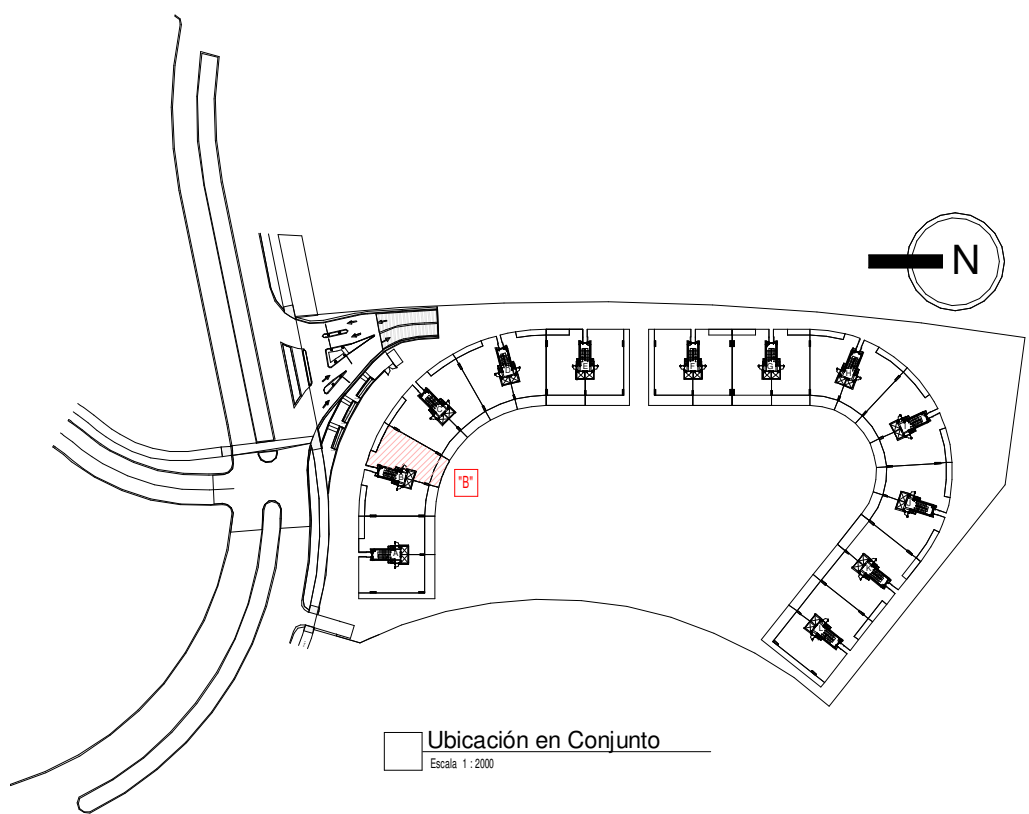

Ubicación en Conjunto
Escala 1:2000

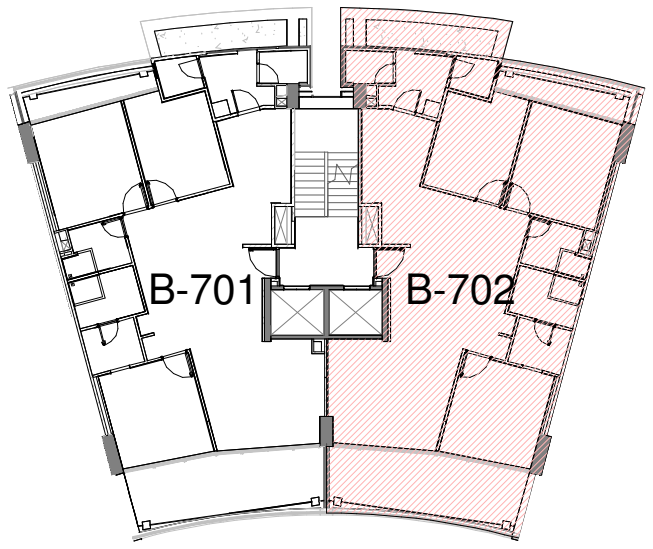

2 Ubicación en Torre
Escala 1:300

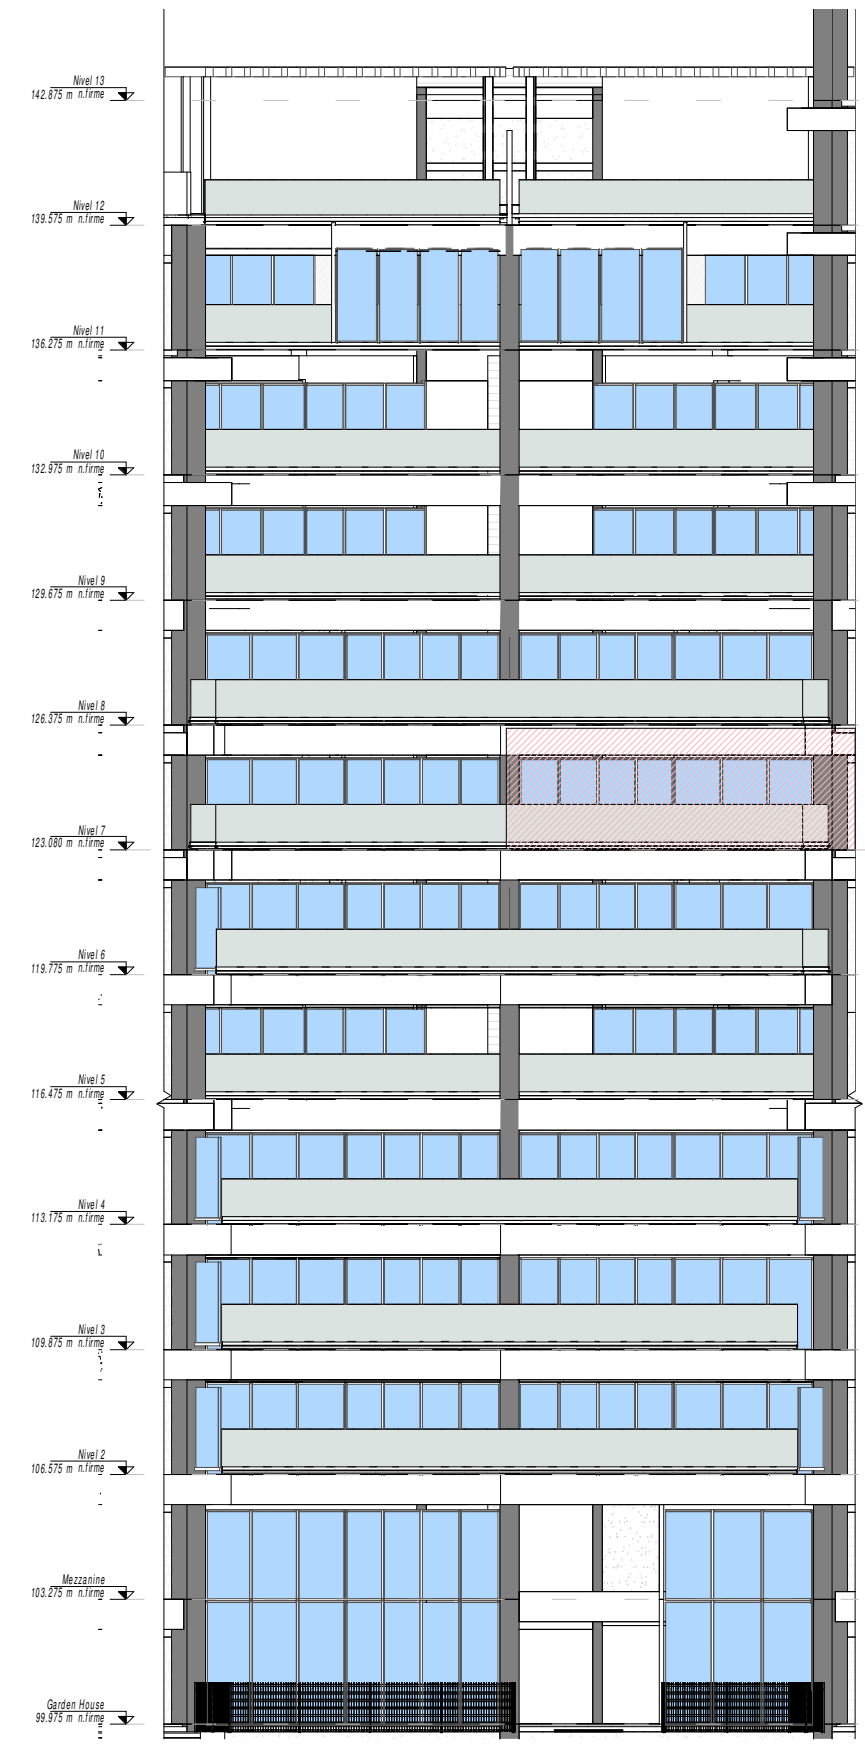

3 Ubicación en Torre (Fachada)
Escala 1:200