



PLANTA ALTA

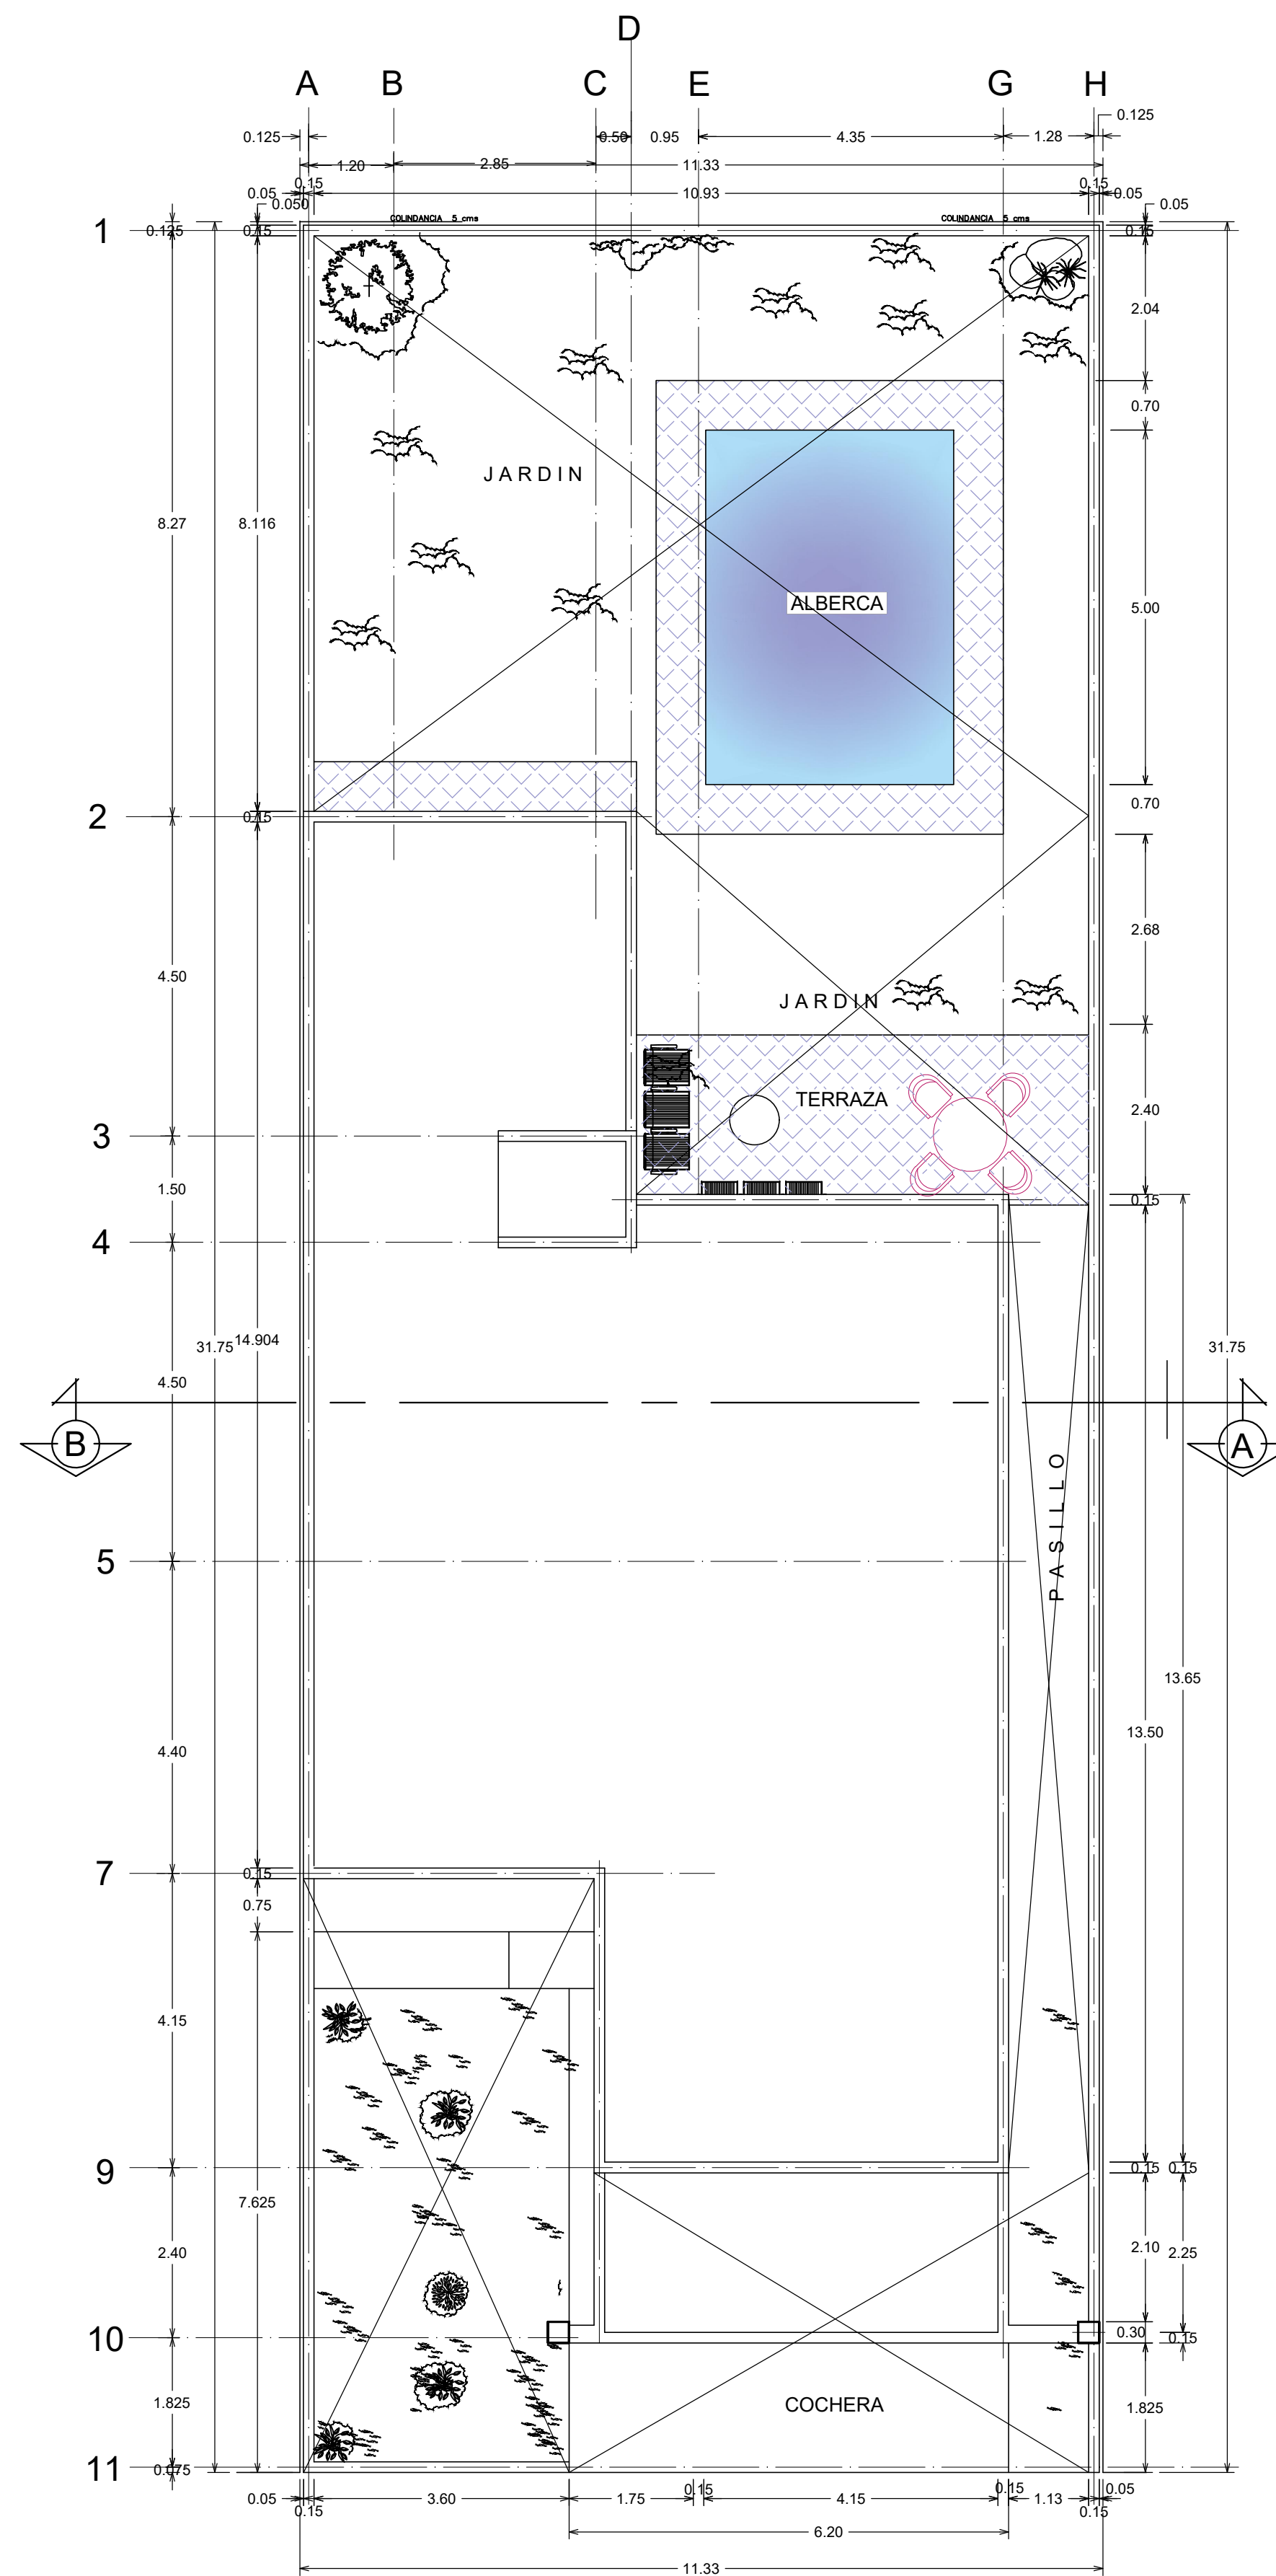

PLANTA DE CONJUNTO

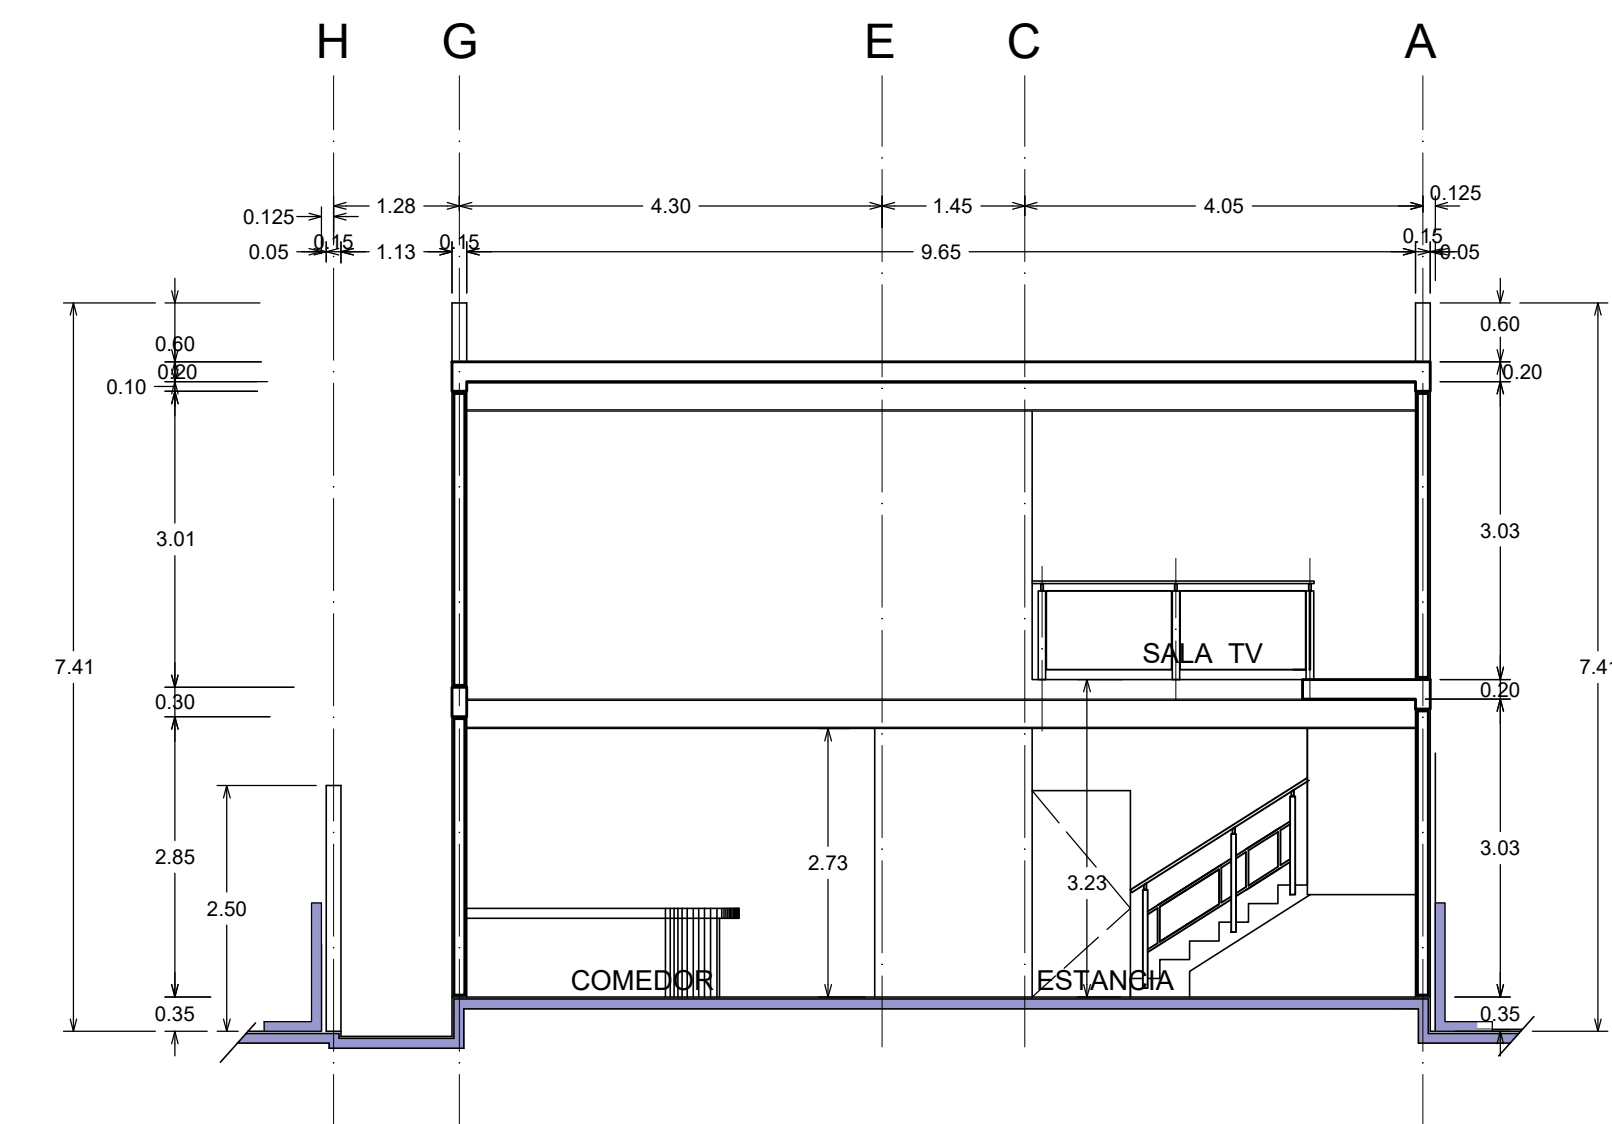

CORTE A-B

CUADRO DE CONSTRUCCION	
AREA DE TERRENO	359.67 m ²
AREA POR CONSTRUIR EN PLANTA BAJA	122.48 m ²
AREA POR CONSTRUIR EN PLANTA ALTA	145.40 m ²
AREA TOTAL POR CONSTRUIR	267.88 m ²
AREA LIBRE SIN CONSTRUIR	200.22 m ²

UBICACION	
PROPIETARIO	
PLANO	PLANTA ALTA Y PLANTA DE AZOTEA
ESCALA	1:75 METROS
FECHA	ENERO / 2025