



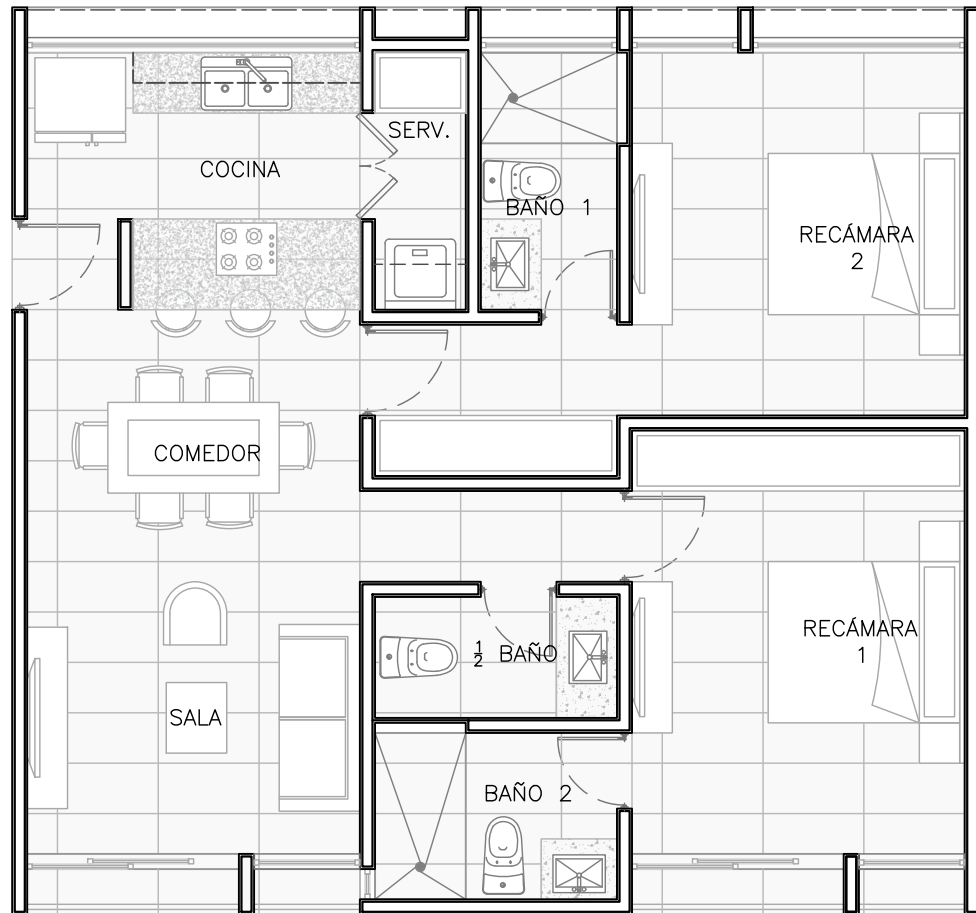


TABLA DE ÁREAS	
ÁREA INTERIOR	82m2
CAJÓN DE ESTACIONAMIENTO	1 CAJÓN

NIVEL:	FECHA: JUNIO 2023
PLANTA PRIMER Y SEGUNDO NIVEL	ACOTACIÓN: METROS
ESCALA: 1:75	
TIPOLOGÍA: 2 RECÁMARAS	

UBICACIÓN EN PLANTA

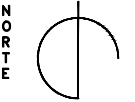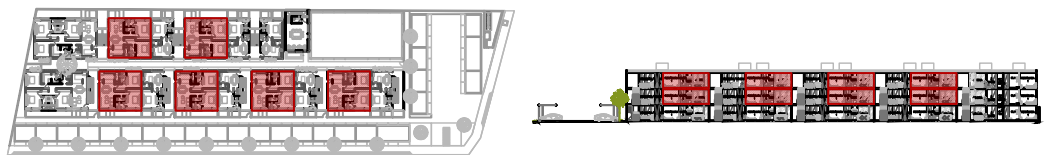

PRIMER Y SEGUNDO NIVEL

CORTE A-A'