



Lote 17
Manzana 3

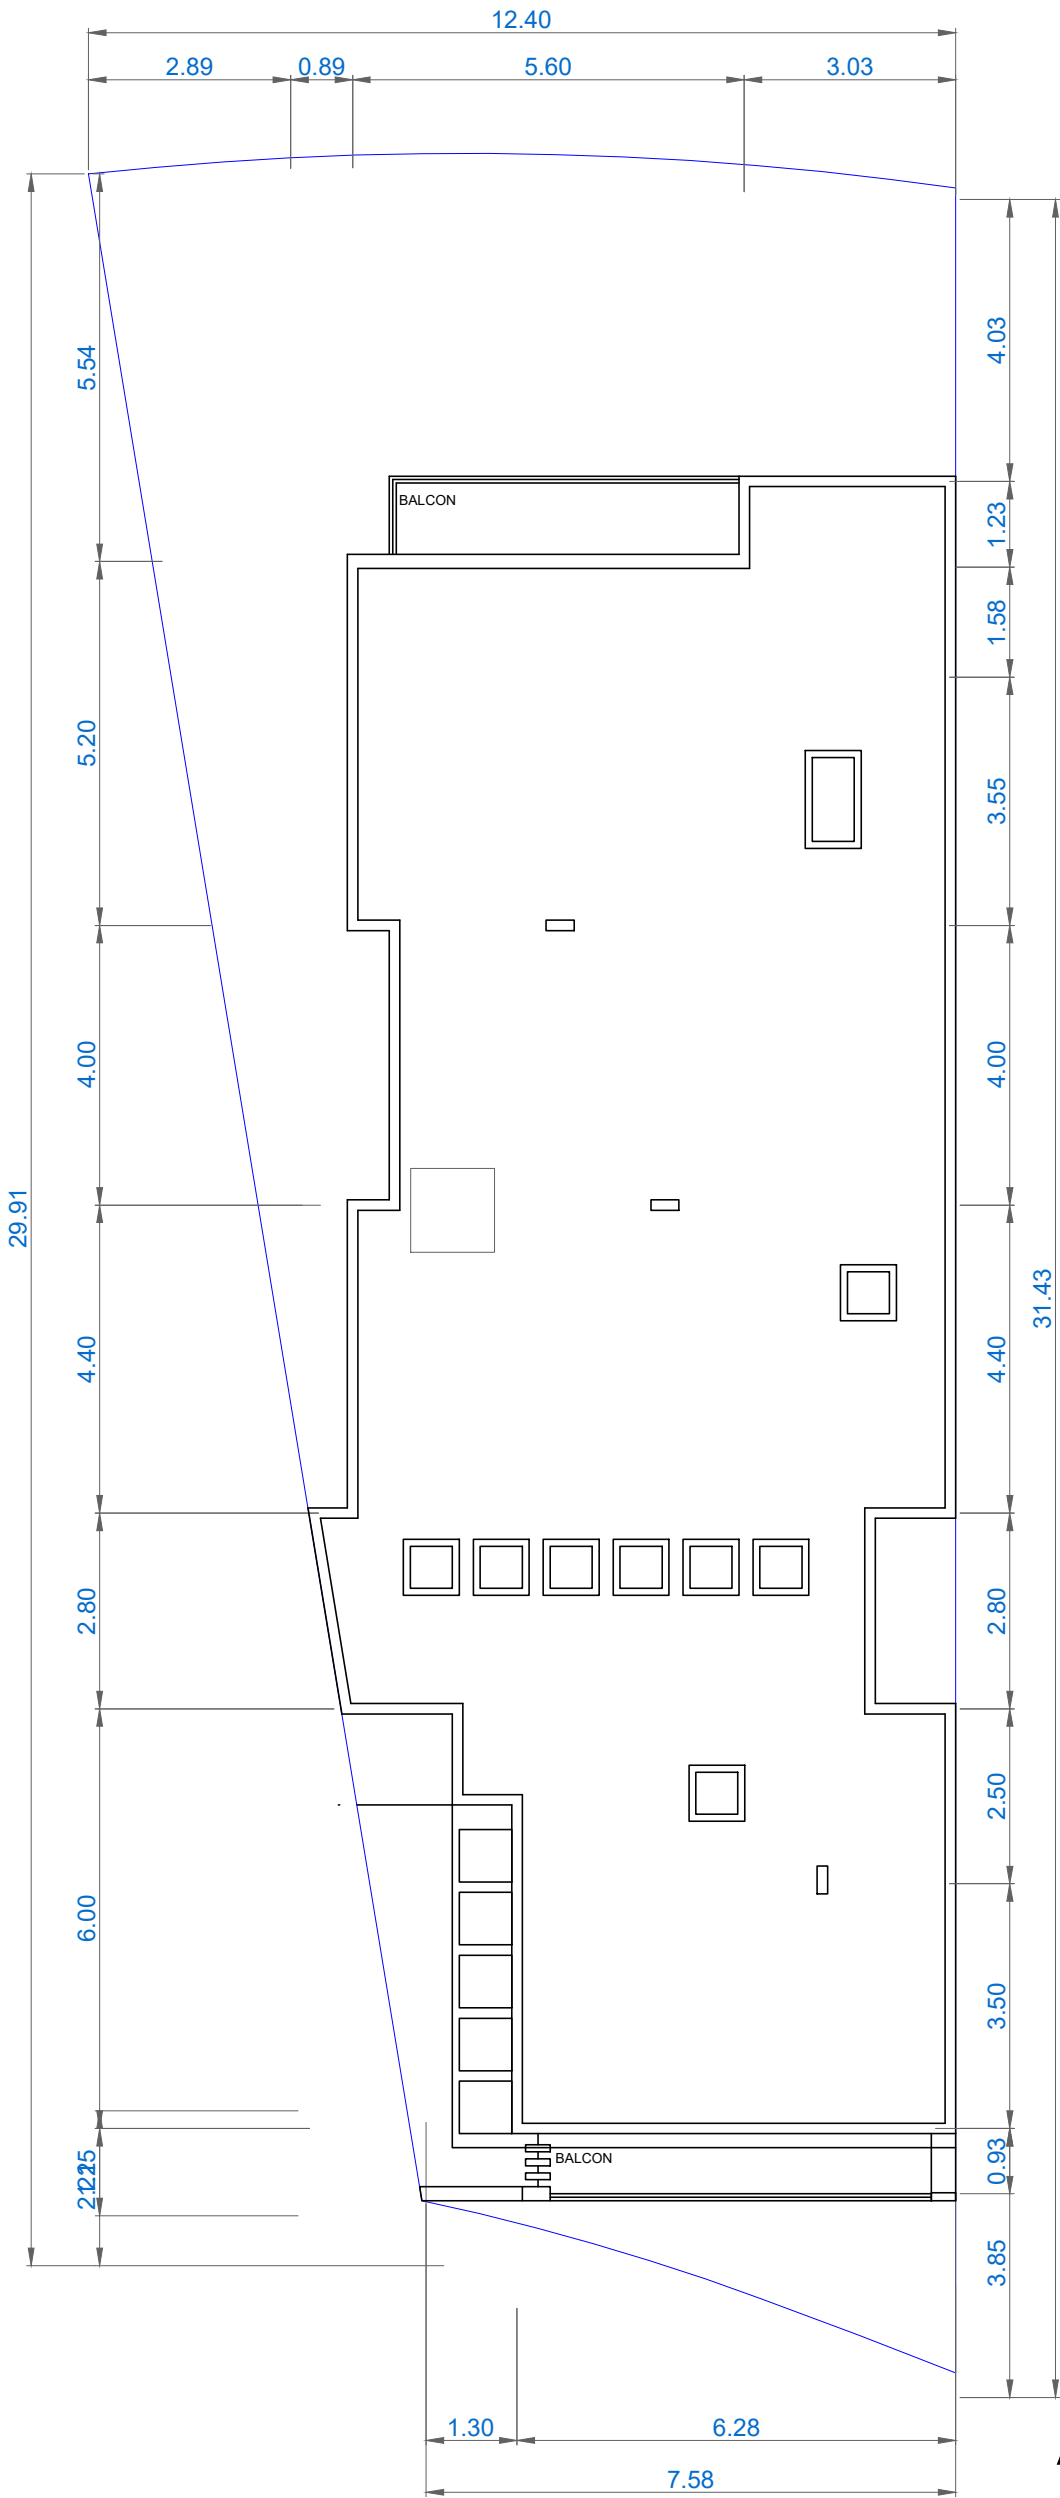

Azotea

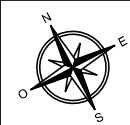

PROYECTO
UBICACION

Casa Habitación Unifamiliar
Calle Partagas Lote 17 M 03
Lomas de Montecristo, Monterrey, N.L.

PROPIETARIO
ETAPA
Plano

Rodrigo Cantu
Proyecto Ejecutivo
Arquitectonico Azotea

CLAVE
RC-Arq-001

PLANO

ESCALA 1:75

Septiembre 2023