


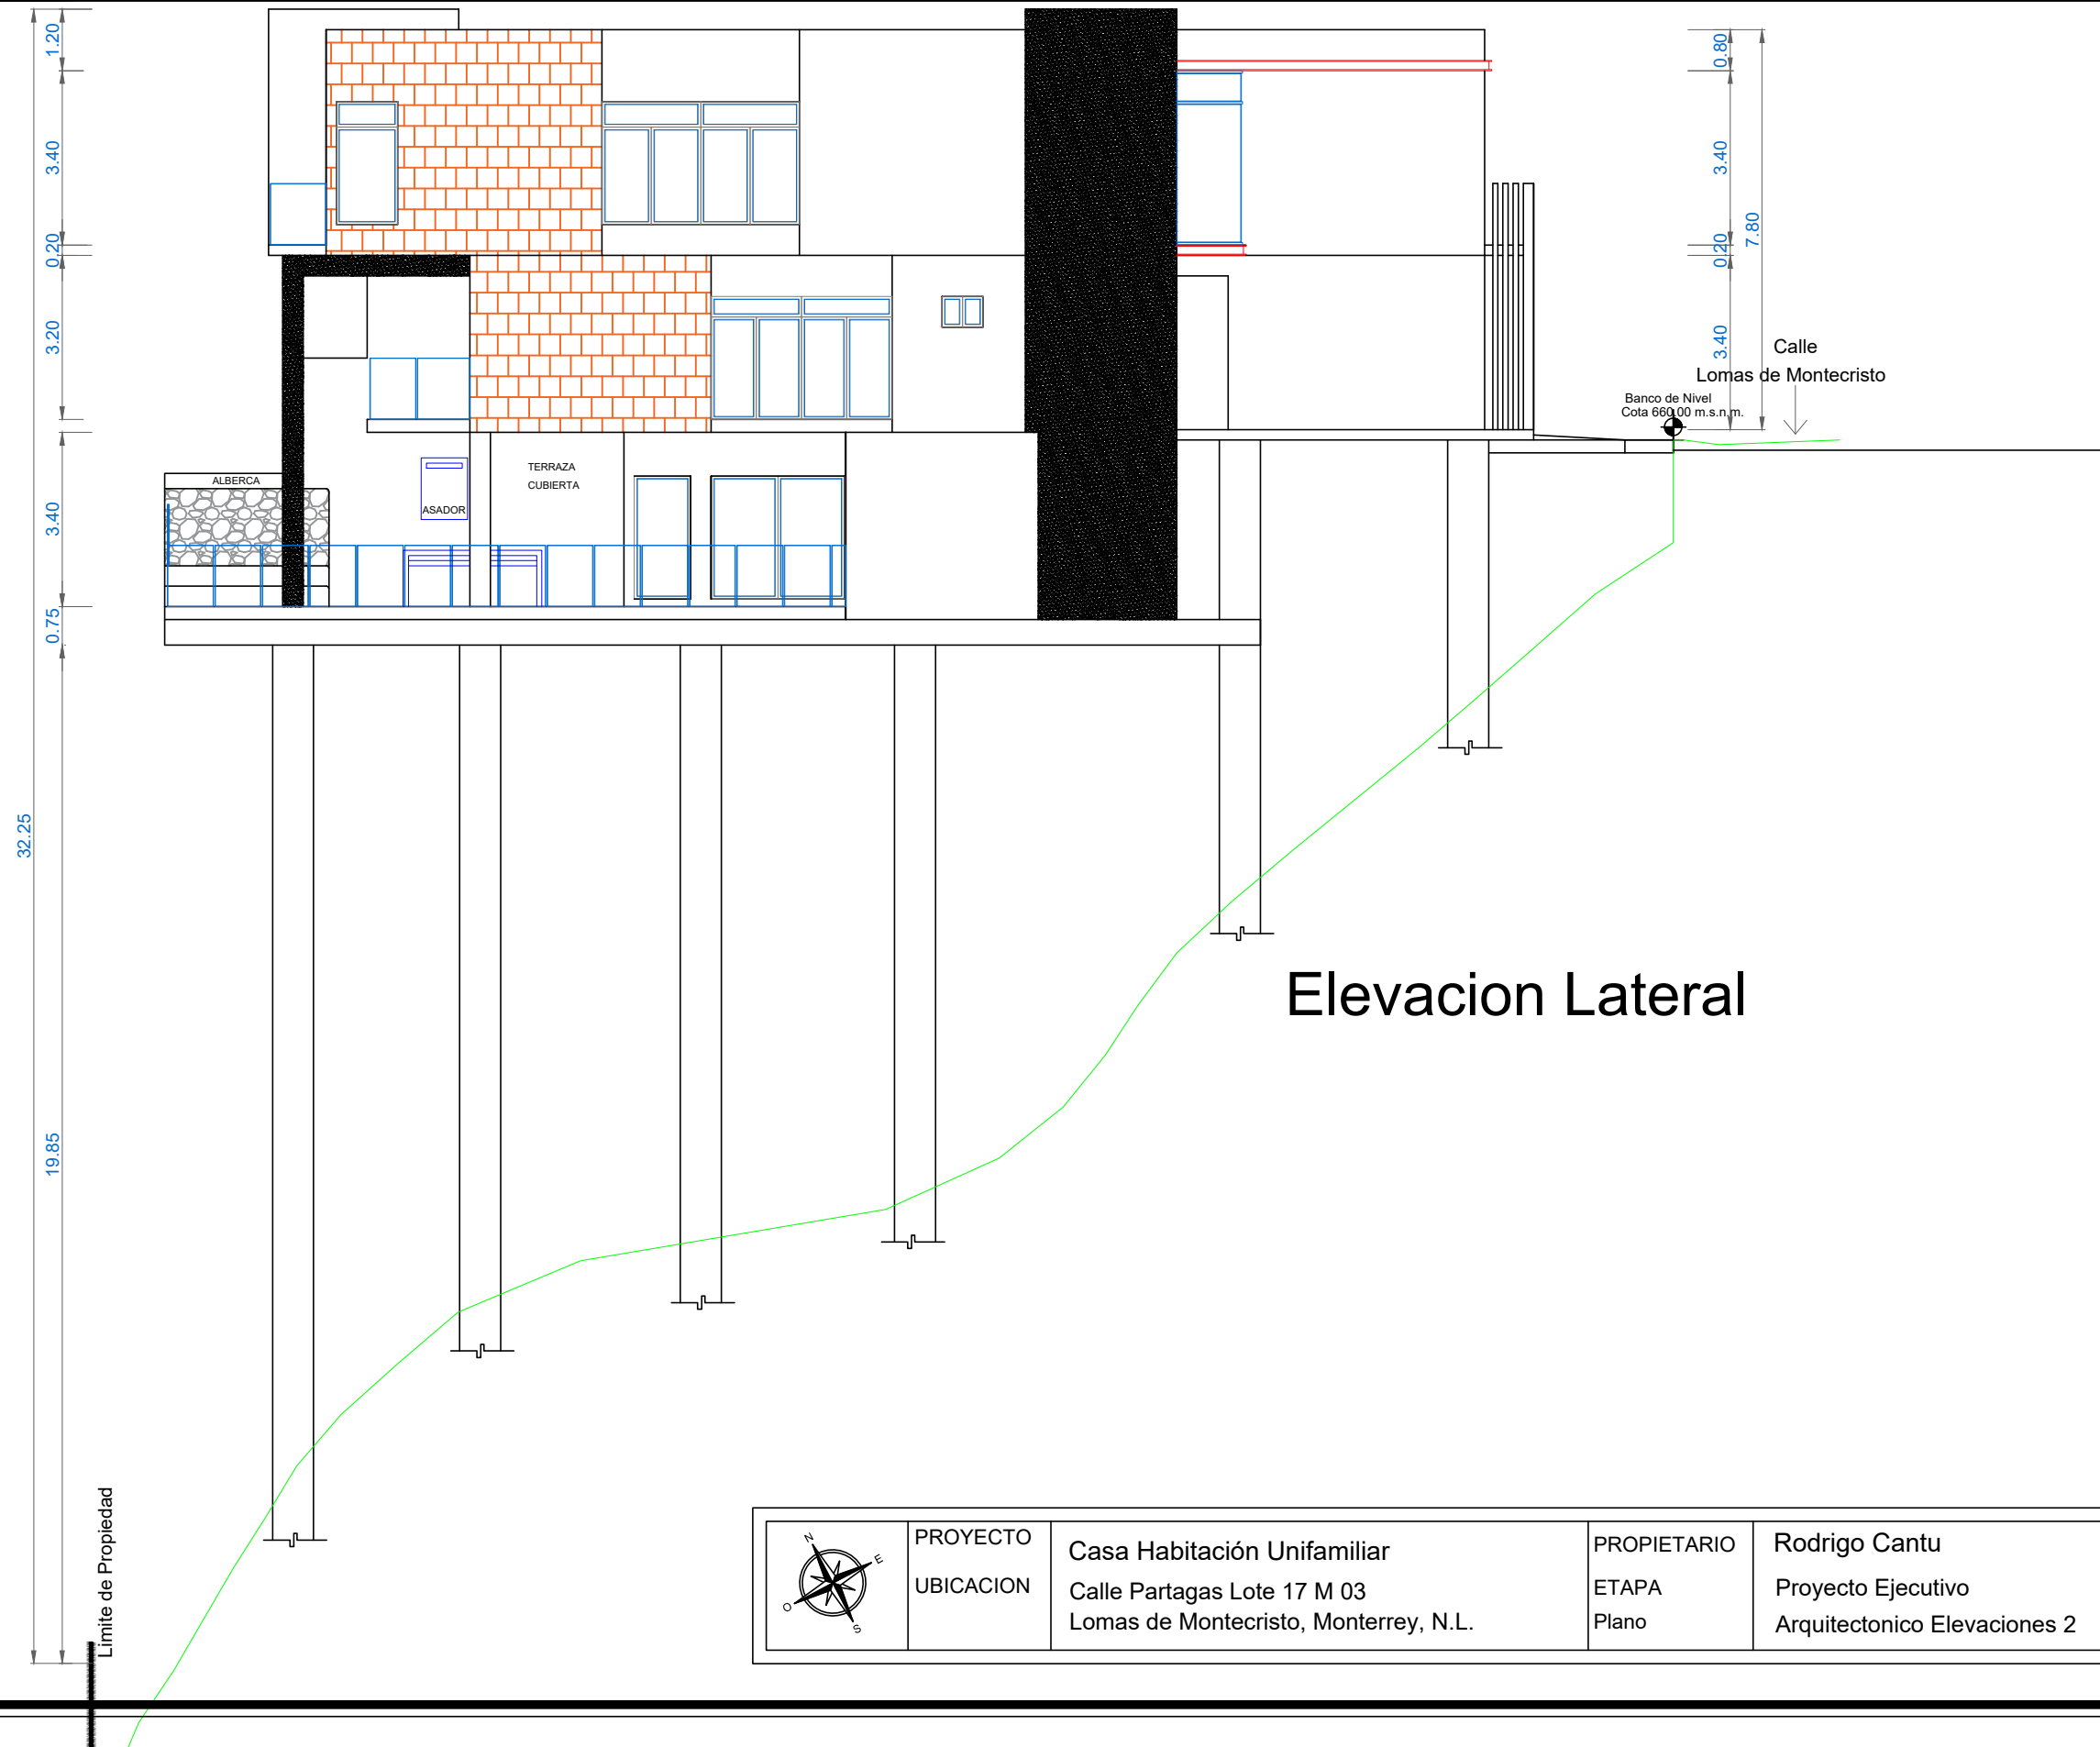

Lote 17
Manzana 3

	PROYECTO UBICACION	Casa Habitación Unifamiliar Calle Partagas Lote 17 M 03 Lomas de Montecristo, Monterrey, N.L.	PROPIETARIO ETAPA Plano	Rodrigo Cantu Proyecto Ejecutivo Arquitectonico Elevaciones 2	CLAVE RC-Arq-001
					PLANO ESCALA 1:75 Septiembre 2023