
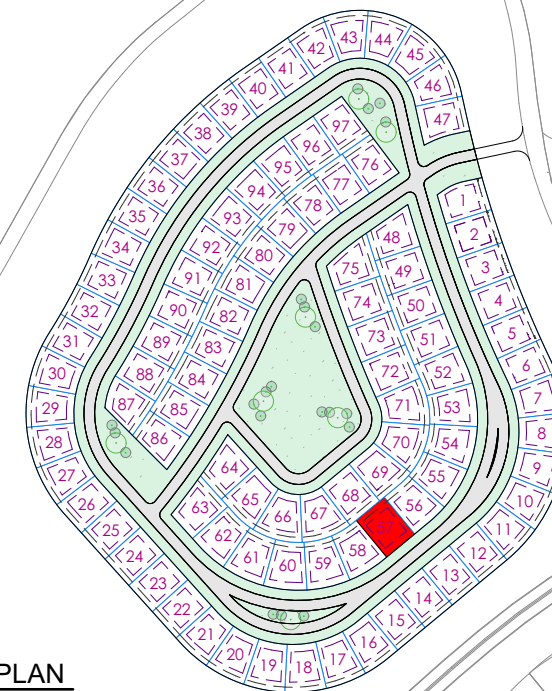


**1** **LOTE 57**  
Escala: 1:300

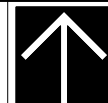

**2** **SITEPLAN**  
Escala: 1:6000

CENTRO COMERCIAL LAS CANAS,  
FASE 2, 3ER NIVEL.  
CAP CANA  
LA ALTAGRACIA, REPUBLICA  
DOMINICANA.

FECHA: 2023-04-10

PROYECTO:  
**PASEO DE FARALLON**

UBICACION:  
**CAP CANA**

PROPIETARIO:  
**CAP CANA**

NOMBRE DE HOJA:  
**DETALLE DE LOTE**

COD. HOJA:  
**PI 57**