




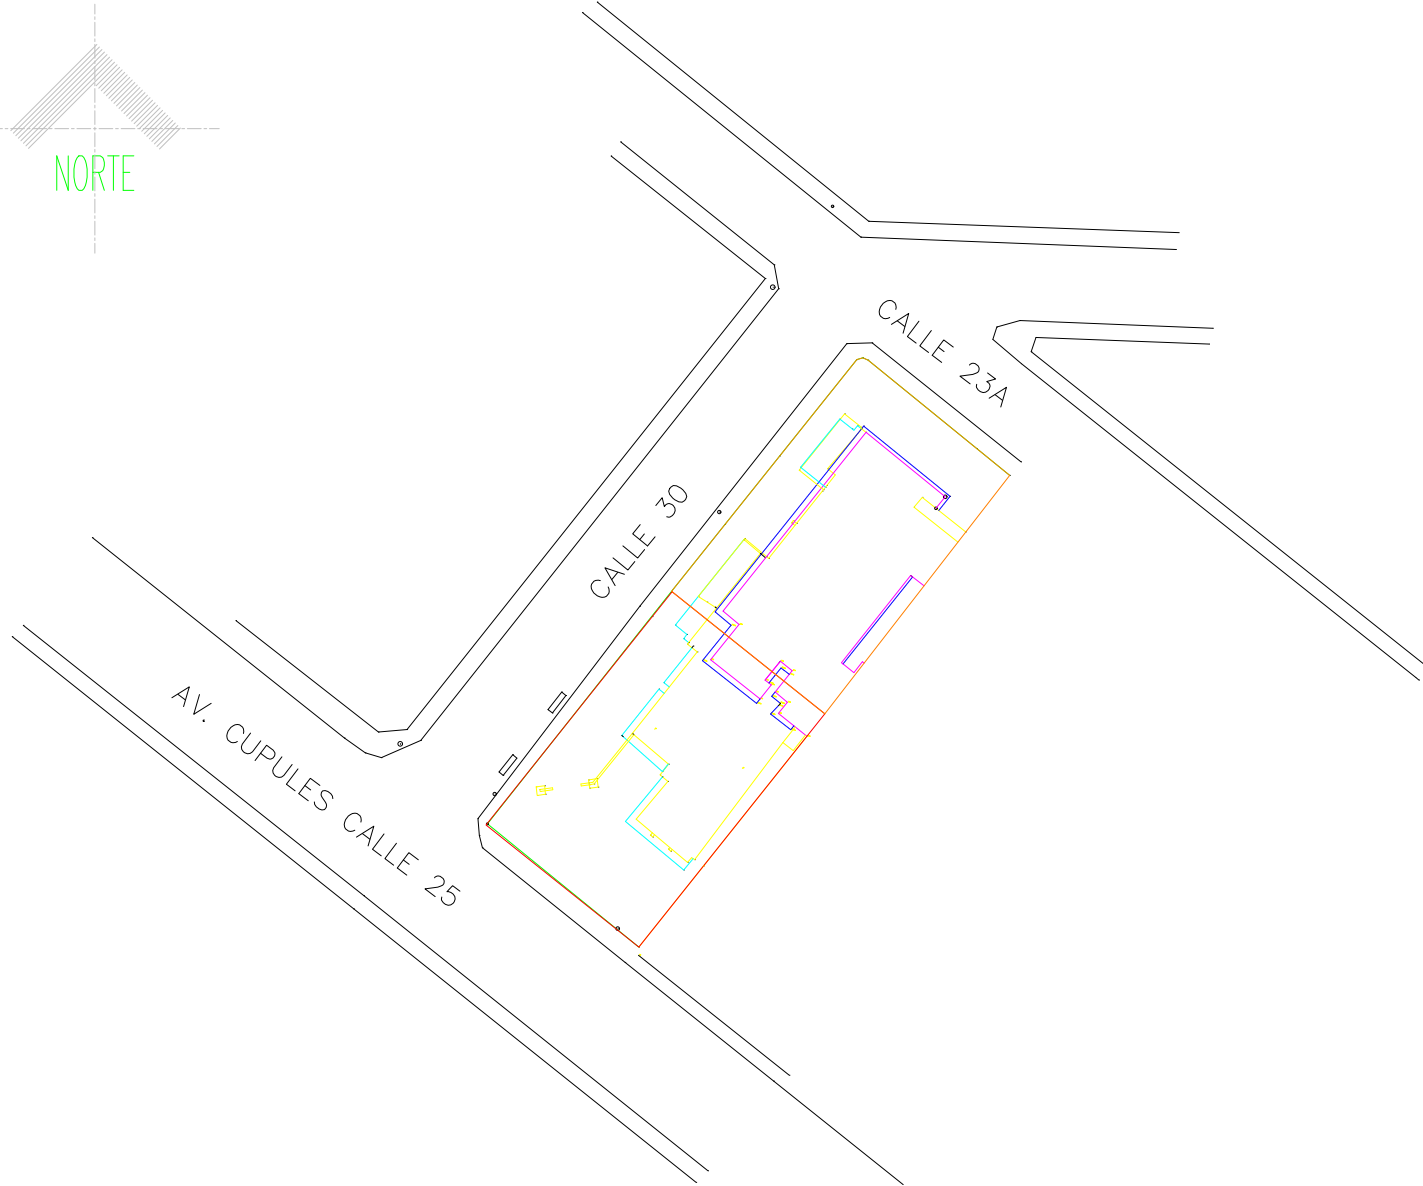

LOCALIZACIÓN:

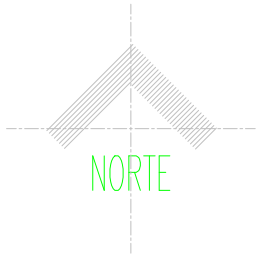

LOCALIZACIÓN:

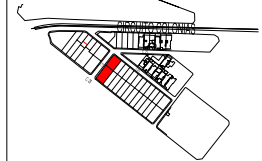

SIMBOLOGÍA

- PLANTA BAJA
- PLANTA ALTA
- VOLADO PLANTA ALTA
- VOLADO PLANTA BAJA
- POLIGONO FISICO
- POLIGONO 173
- POLIGONO 172

LUGAR

CALLE 30 #173 X 25 Y 23A COL. YUCATAN

LOCALIZACIÓN:

MERIDA, YUCATAN

CONTENIDO:

PLANO DE LEVANTAMIENTO FISICO

CLIENTE:

ADRIAN ALVAREZ POCE LEON

PLANO:

PLANO DE TRABAJOS TOPOGRAFICOS

TOPOGRAFO: ING. DULCE GOMEZ MOLINA

APROBO:

ESCALA:
S/C

LAMINA:

1/1

FECHA:
02 / MARZO / 2025