



INSCRIPCIÓN: 1-1054831-2006
 Fecha : 23/02/2006 14:20:42
 Registrador: WILLIAM VILLEGAS UGALDE
 D4B469112F6EBB858ABF32F6DB6DD3C

Catastro Nacional
 1-2073786
 11/02/2006 09:25:45
 Reingreso

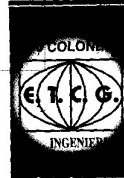


UBICACION HOJA DOMINICAL ESCALA 1 : 50000

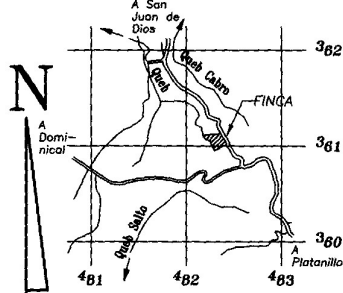

NOTAS:
 DOY FE DE QUE LOS LINDEROS SON EXISTENTES.
 LEVANTAMIENTO POLAR.
 POLIGONAL ABIERTA.
 ERROR ANGULAR NO SE DETERMINA POR METODO USADO.
 ERROR LINEAL ESTIMADO : 0.02m.
 FRENTE A CALLE PUBLICA:
 DE VERTICE 1 A 7 138.23m
 AFECTADO POR LA LEY FORESTAL NUMERO 7575 ARTICULO 33.
 AFECTADO POR LEY DE AGUAS # 276 Y SUS REFORMAS
 MODIFICA AL PLANO CATASTRADO SJ-0105606-1993

LINEA	AZIMUT	DISTANCIA
1-2	150° 26'	27.24m
2-3	147° 49'	36.38m
3-4	147° 55'	38.90m
4-5	151° 22'	16.27m
5-6	171° 25'	14.10m
6-7	188° 51'	5.34m
7-8	245° 08'	17.03m
8-9	246° 15'	23.81m
9-10	244° 26'	29.00m
10-11	243° 37'	25.60m
11-12	244° 47'	48.21m
12-13	343° 59'	24.76m
13-14	334° 00'	47.67m
14-15	337° 51'	35.39m
15-16	300° 19'	37.22m
16-17	251° 28'	14.57m
17-18	321° 33'	23.36m
18-19	335° 46'	18.85m
19-20	336° 34'	12.64m
20-21	76° 33'	15.60m
21-22	85° 57'	20.49m
22-23	85° 06'	42.93m
23-24	85° 45'	55.34m
24-1	79° 51'	48.91m

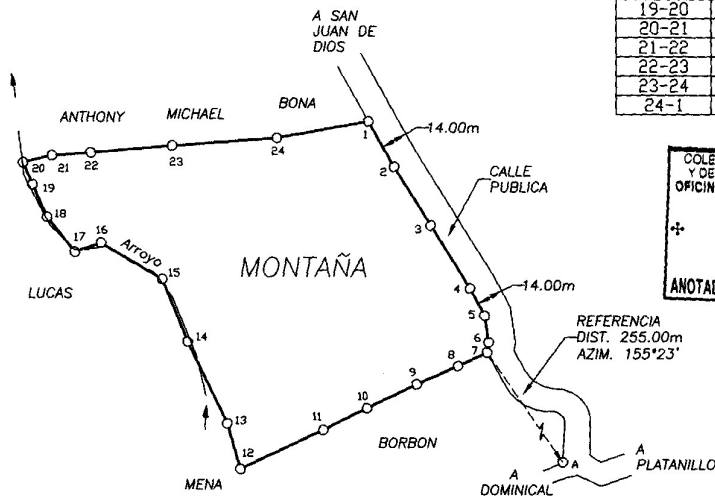

COLEGIO FEDERADO DE INGENIEROS
 Y DE ARQUITECTOS DE COSTA RICA
 OFICINA REGIONAL DE PEREZ ZELEDON
 20 FEB. 2006
 ANOTADO

PROPIEDAD DE	PASAPORTE N° 157152543	AREA	INFORMACION REGISTRO PUBLICO
ANTHONY MICHAEL BONA		24277.60 m.2	ES PARTE
		PROTOCOLO	FOLIO REAL
		TOMO 14188	1 415893-000
		FOLIO 018	AREA 55325.10 m2
 ALEX BARRANTES CARTIN INGENIERO TOPOGRAFO GEODESTA IT-2332	ESCALA	SITUADO EN CACAO	ARCHIVO
	1 : 2500	DISTRITO 09 BARU	
	FECHA	CANTON 19 PEREZ ZELEDON	
	26-01-2006	PROVINCIA 01 SAN JOSE	