



REGISTRO INMOBILIARIO
SUBDIRECCIÓN
CATASTRAL

INSCRIPCIÓN No:
1-2004263-2017


Fecha: 28/09/2017 09:02:59
Registrador: RONNY SALAZAR OBANDO
4360A935A2C644B12CC0717D2FAA4767

Catastro Nacional
2017-72727-C
26/09/2017 08:50:27
Reingreso




Contrato 741671
Fecha 25/09/2017
Sellado CFIA

ENTERO BANCARIO No. 24449789-3
MONTO EN COLONES 31,521.00

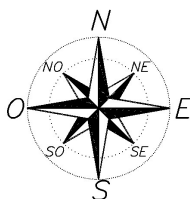


NOTAS

- LEVANTAMIENTO POLAR, POLIGONAL ABIERTA.
- LINDEROS SON EXISTENTES.
- ERROR LINEAL ESTIMADO 0.001.
- ERROR ANGULAR NO SE DETERMINA POR METODO USADO.
- FRENTE A CALLE PUBLICA: 206.90m
- MODIFICA AL PLANO CATASTRADO: SJ-1090014-2006

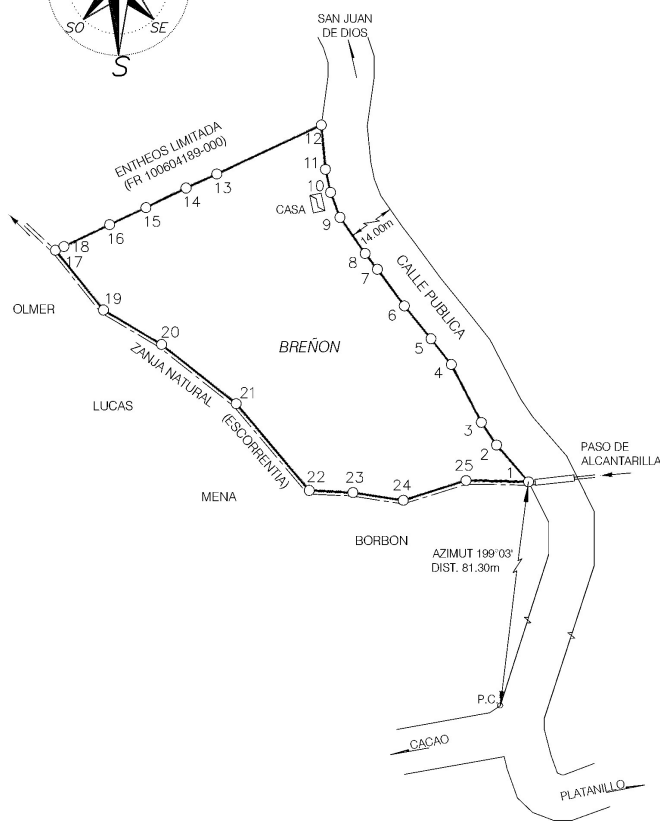

DERROTERO

LINEA	A Z I M U T	DIST. (m)
1 - 2	319°03'33"	23.97
2 - 3	325°58'09"	13.43
3 - 4	332°39'21"	32.08
4 - 5	321°42'59"	16.14
5 - 6	320°59'08"	20.80
6 - 7	323°39'54"	22.36
7 - 8	322°10'57"	9.82
8 - 9	325°09'05"	21.65
9 - 10	339°17'49"	13.14
10 - 11	347°34'53"	11.58
11 - 12	354°39'44"	21.93
12 - 13	244°52'34"	56.74
13 - 14	245°25'56"	16.62
14 - 15	244°00'08"	21.96
15 - 16	244°47'55"	19.72
16 - 17	244°27'23"	24.89
17 - 18	246°15'57"	4.60
18 - 19	141°12'08"	37.73
19 - 20	120°41'26"	33.22
20 - 21	128°25'32"	46.81
21 - 22	139°55'51"	55.79
22 - 23	92°47'26"	21.54
23 - 24	98°47'36"	25.04
24 - 25	72°28'22"	32.35
25 - 1	91°12'23"	30.71

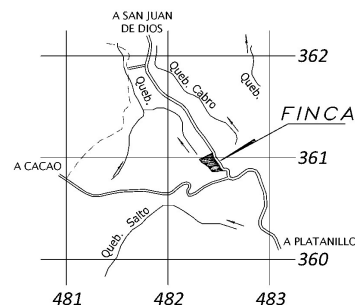

UBICACION GEOGRAFICA
HOJA DOMINICAL.....ESCALA 1:50,000

-ESTE PLANO SERVIRA UNICAMENTE PARA INSCRIBIR EL INMUEBLE. UNA VEZ INSCRITO EL FRACCIONAMIENTO RESPECTIVO, EL PLANO SURTIRA LOS EFECTOS JURIDICOS CORRESPONDIENTES DESDE LA FECHA DE SU INSCRIPCION EN EL CATASTRO.

SITUADO EN: CACAO
DISTRITO 09° BARU
CANTON 19° PEREZ ZELEDON
PROVINCIA 1° SAN JOSE

AREA
19638m²

INFORMACION DE REGISTRO
ES PARTE DE FINCA
FOLIO REAL No.

100123997-000

AREA SEGUN REGISTRO: 219972.53 m²

ESCALA 1: 2500

FECHA
AGOSTO 2017

PROTOCOLO
TOMO 19565
FOLIO 186

MELVIN ROBERTO MORALES ALVAREZ
INGENIERO TOPOGRAFO IT-17234