




Catastro Nacional
2021-30599-C
24/06/2021 09:58:46
Reingreso



Contrato 951659
Fecha 23/06/2021
Visado CFIA


Entero Bancario
Documento N° 000363966331
Documento N° 000372012329

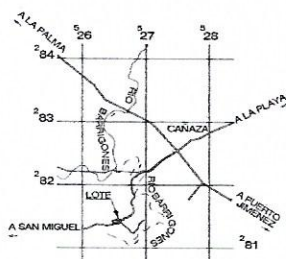

UBICACION GEOGRAFICA
HOJA GOLFO DULCE
ESCALA 1:50000

DERROTERO

LINEA	A 21 M U T	DISTANCIA
1 - 2	249°32'50"	10.50m
2 - 3	246°31'04"	7.32m
3 - 4	232°45'38"	24.83m
4 - 5	218°12'42"	6.82m
5 - 6	219°50'13"	21.37m
6 - 7	215°26'42"	4.69m
7 - 8	234°18'50"	6.42m
8 - 9	260°54'16"	7.38m
9 - 10	270°28'30"	17.63m
10 - 11	263°56'19"	12.14m
11 - 12	262°39'16"	35.92m
12 - 13	341°35'00"	63.07m
13 - 14	67°40'37"	77.05m
14 - 15	67°41'37"	23.65m
15 - 1	115°49'17"	64.78m

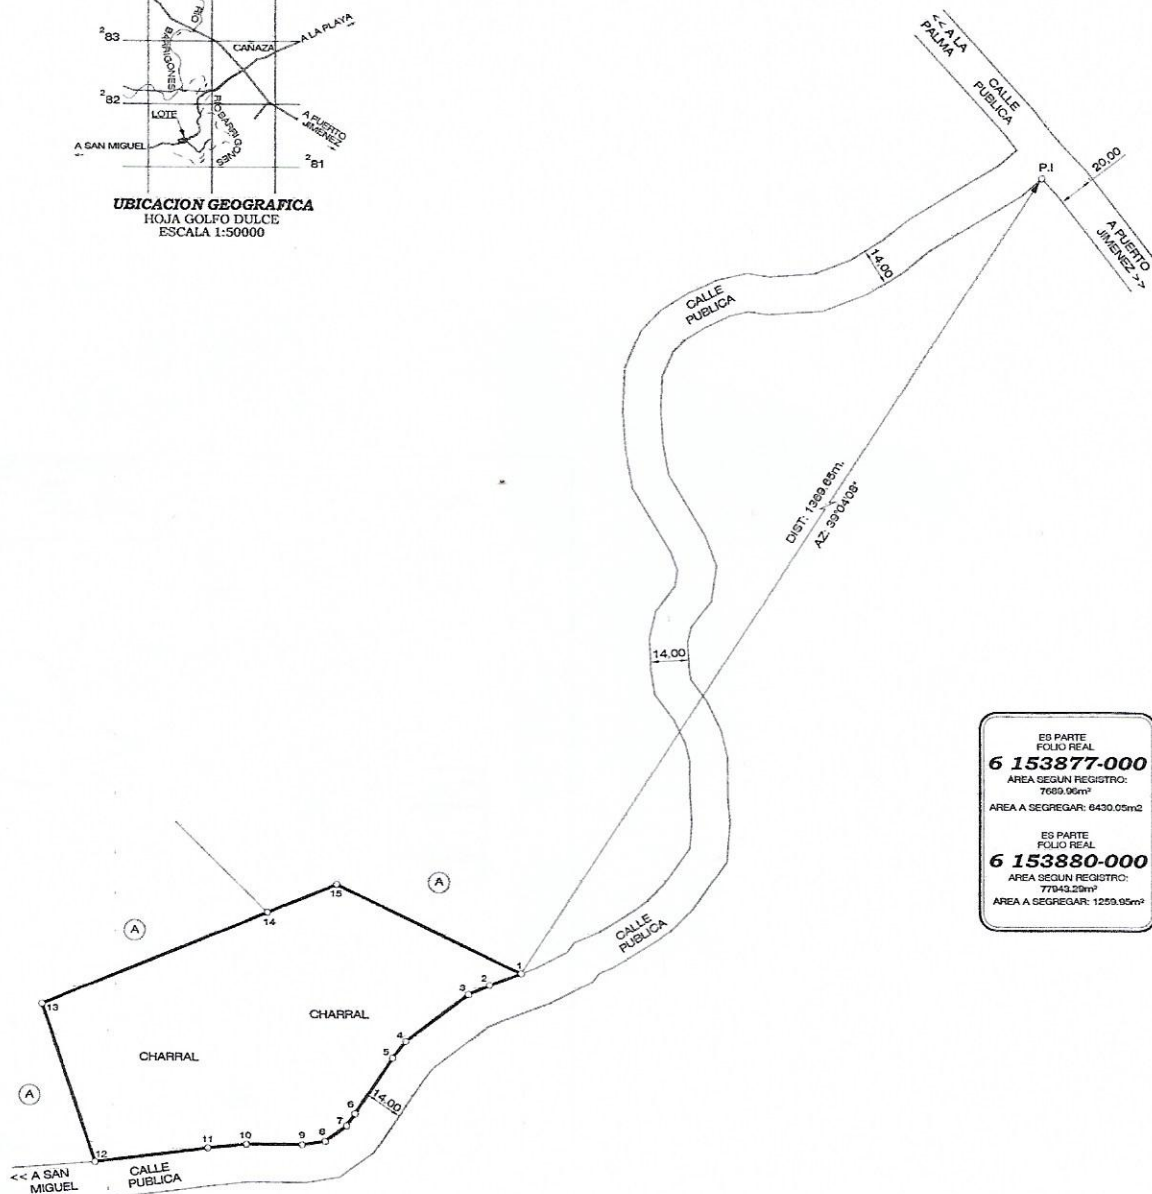

ES PARTE
FOLIO REAL
6 153877-000
AREA SEGUN REGISTRO:
7699.06m²
AREA A SEGREGAR: 6430.05m²

ES PARTE
FOLIO REAL
6 153880-000
AREA SEGUN REGISTRO:
77043.29m²
AREA A SEGREGAR: 1259.95m²

COLINDANTE:
(A) NATURE AND FOREST OF CAÑAZA S.A.

NOTAS DE
LEVANTAMIENTO:
LEVANTAMIENTO POLAR
POLIGONAL CERRADA
ERROR ANGULAR: 00°01'
ERROR LINEAL: 0.01m

* TODOS LOS LINDEROS SON EXISTENTES.
* TODAS LAS MEDIDAS ESTAN DADAS EN METROS.

NOTAS:
ESTE PLANO SERVIRA UNICAMENTE PARA INSCRIBIR EL INMUEBLE UNA VEZ
INSCRITO EL FRACCIONAMIENTO Y LA REUNION RESPECTIVA, EL PLANO SURTIRA
LOS EFECTOS JURIDICOS CORRESPONDIENTES DESDE LA FECHA DE SU
INSCRIPCION EN EL CATASTRO
-DISTANCIA FRENTE A CALLE PUBLICA ES DE: 157.11m.
-MODIFICA A LOS PLANOS DE CATASTRO P-1008434-2005 Y P-1008435-2005.

FECHA: MARZO 2020 PROTOCOLO: TOMO: 21421 FOLIO: 182 ESCALA: 1:1000	VER CUADRO	CARLOS JOSE ZAMORA CASTRO (FIRMA)
AREA: 7690m²	SITUADO EN: CAÑAZA DISTRITO: 02° PUERTO JIMENEZ CANTON: 07° GOLFO PROVINCIA: 01° PUNTARENAS	Firmado digitalmente por CARLOS JOSE ZAMORA CASTRO (FIRMA) Fecha: 2021.06.04 08:43:41 -06'00'