



Croquis de localización y norte

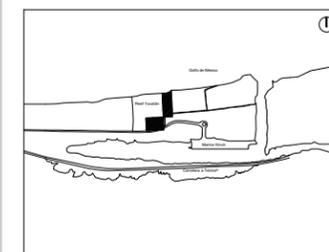

Ubicación del departamento

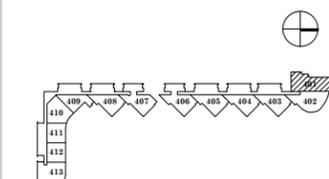

Planta Nivel 4



Proyecto

Departamentos Navela

Departamento

Depto 401

Propietario

DIKAP Desarrollos

Ubicación

Telchac Puerto, Yucatan

Clave

ARQ - 01

Plano

Plano Arquitectónico

Fecha

Mayo 2024

Escala


1:75

Acotación

Metros

Simbología

Observaciones

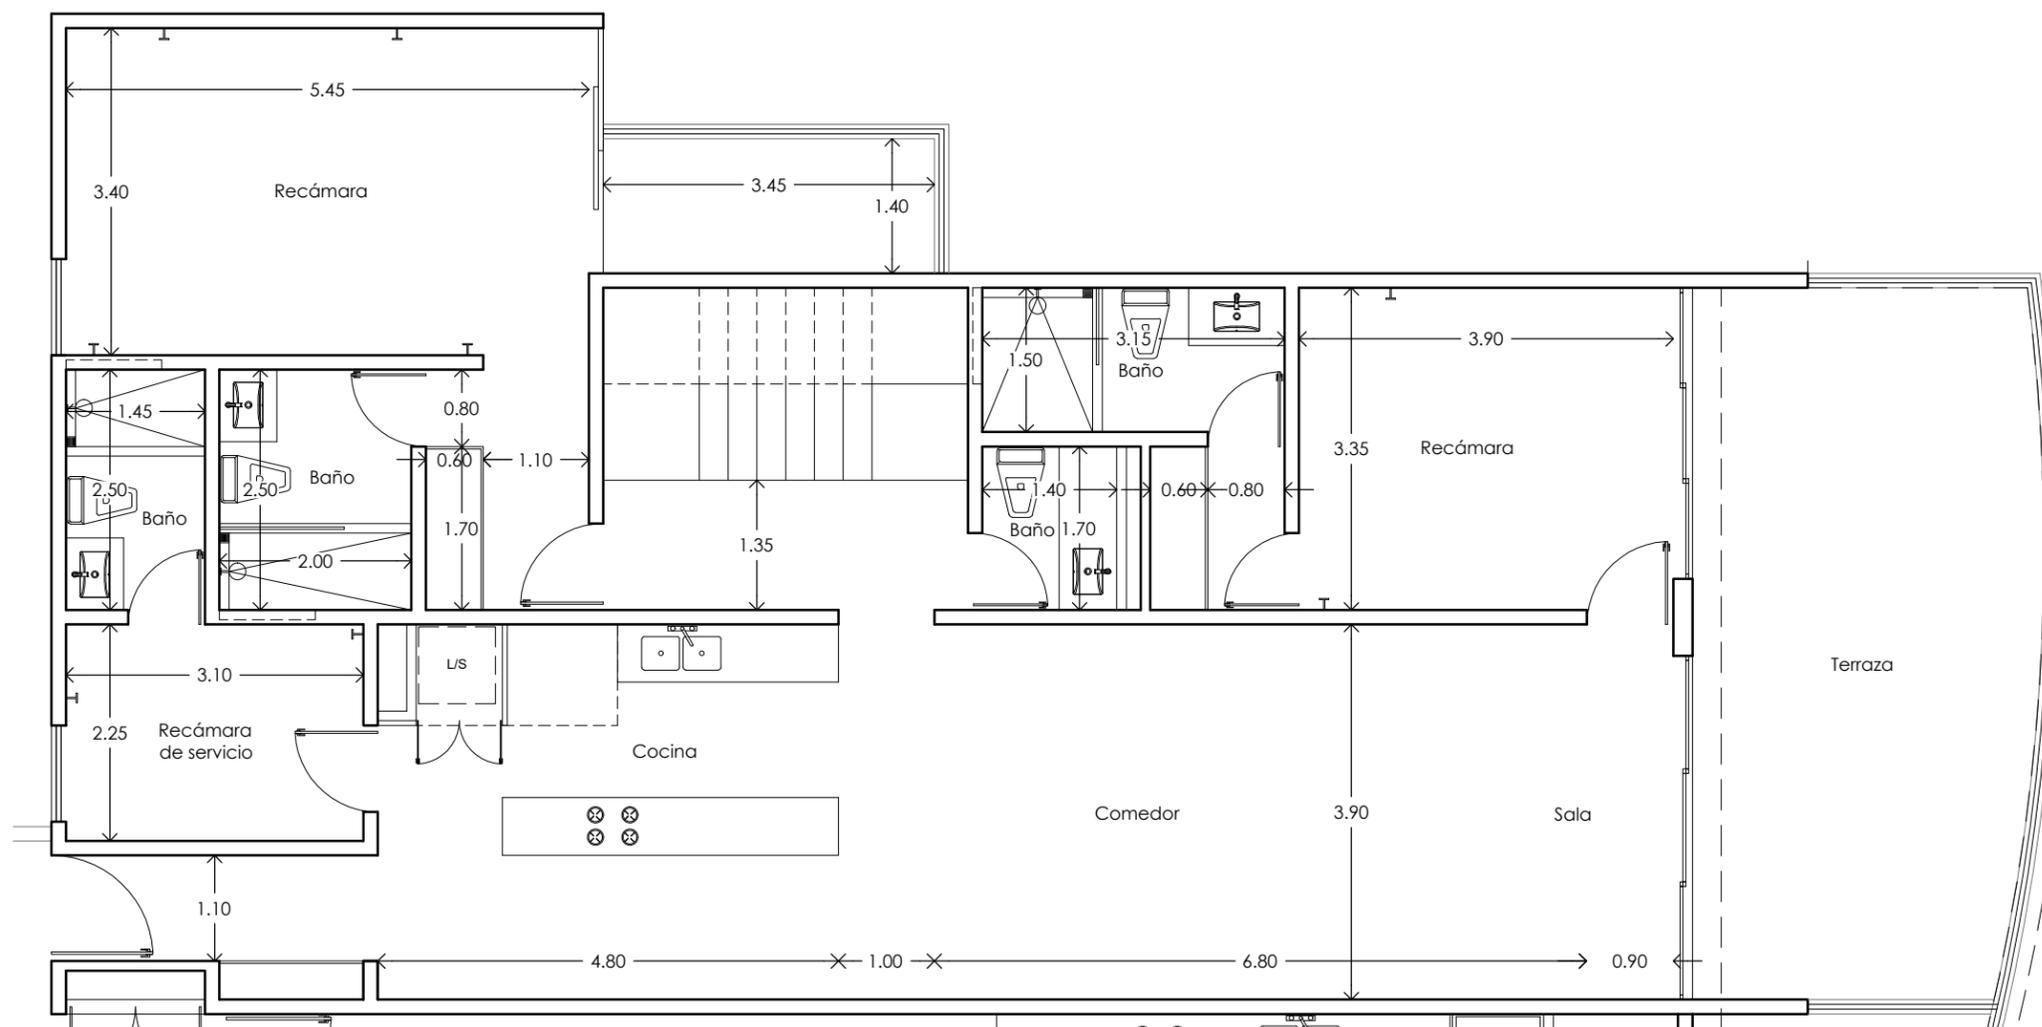

Planta Baja