




Croquis de localización y norte

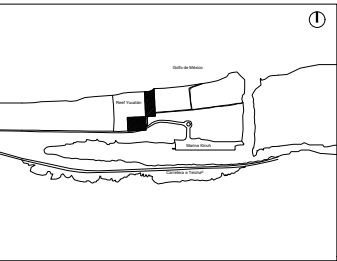

Ubicación del departamento

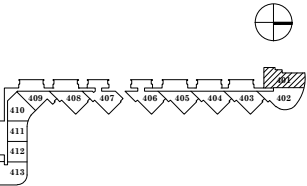


Planta Nivel 4

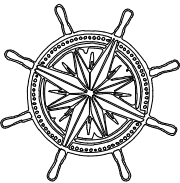

Proyecto	Departamentos Navela	
Departamento	Depto 401	
Propietario	DIKAP Desarrollos	
Ubicación	Telchac Puerto, Yucatan	
Ciave	ARQ - 02	
Plano	Plano Arquitectónico	
Fecha	Escala	Acotación
Mayo 2024	1:75	Metros
Simbología		

Observaciones

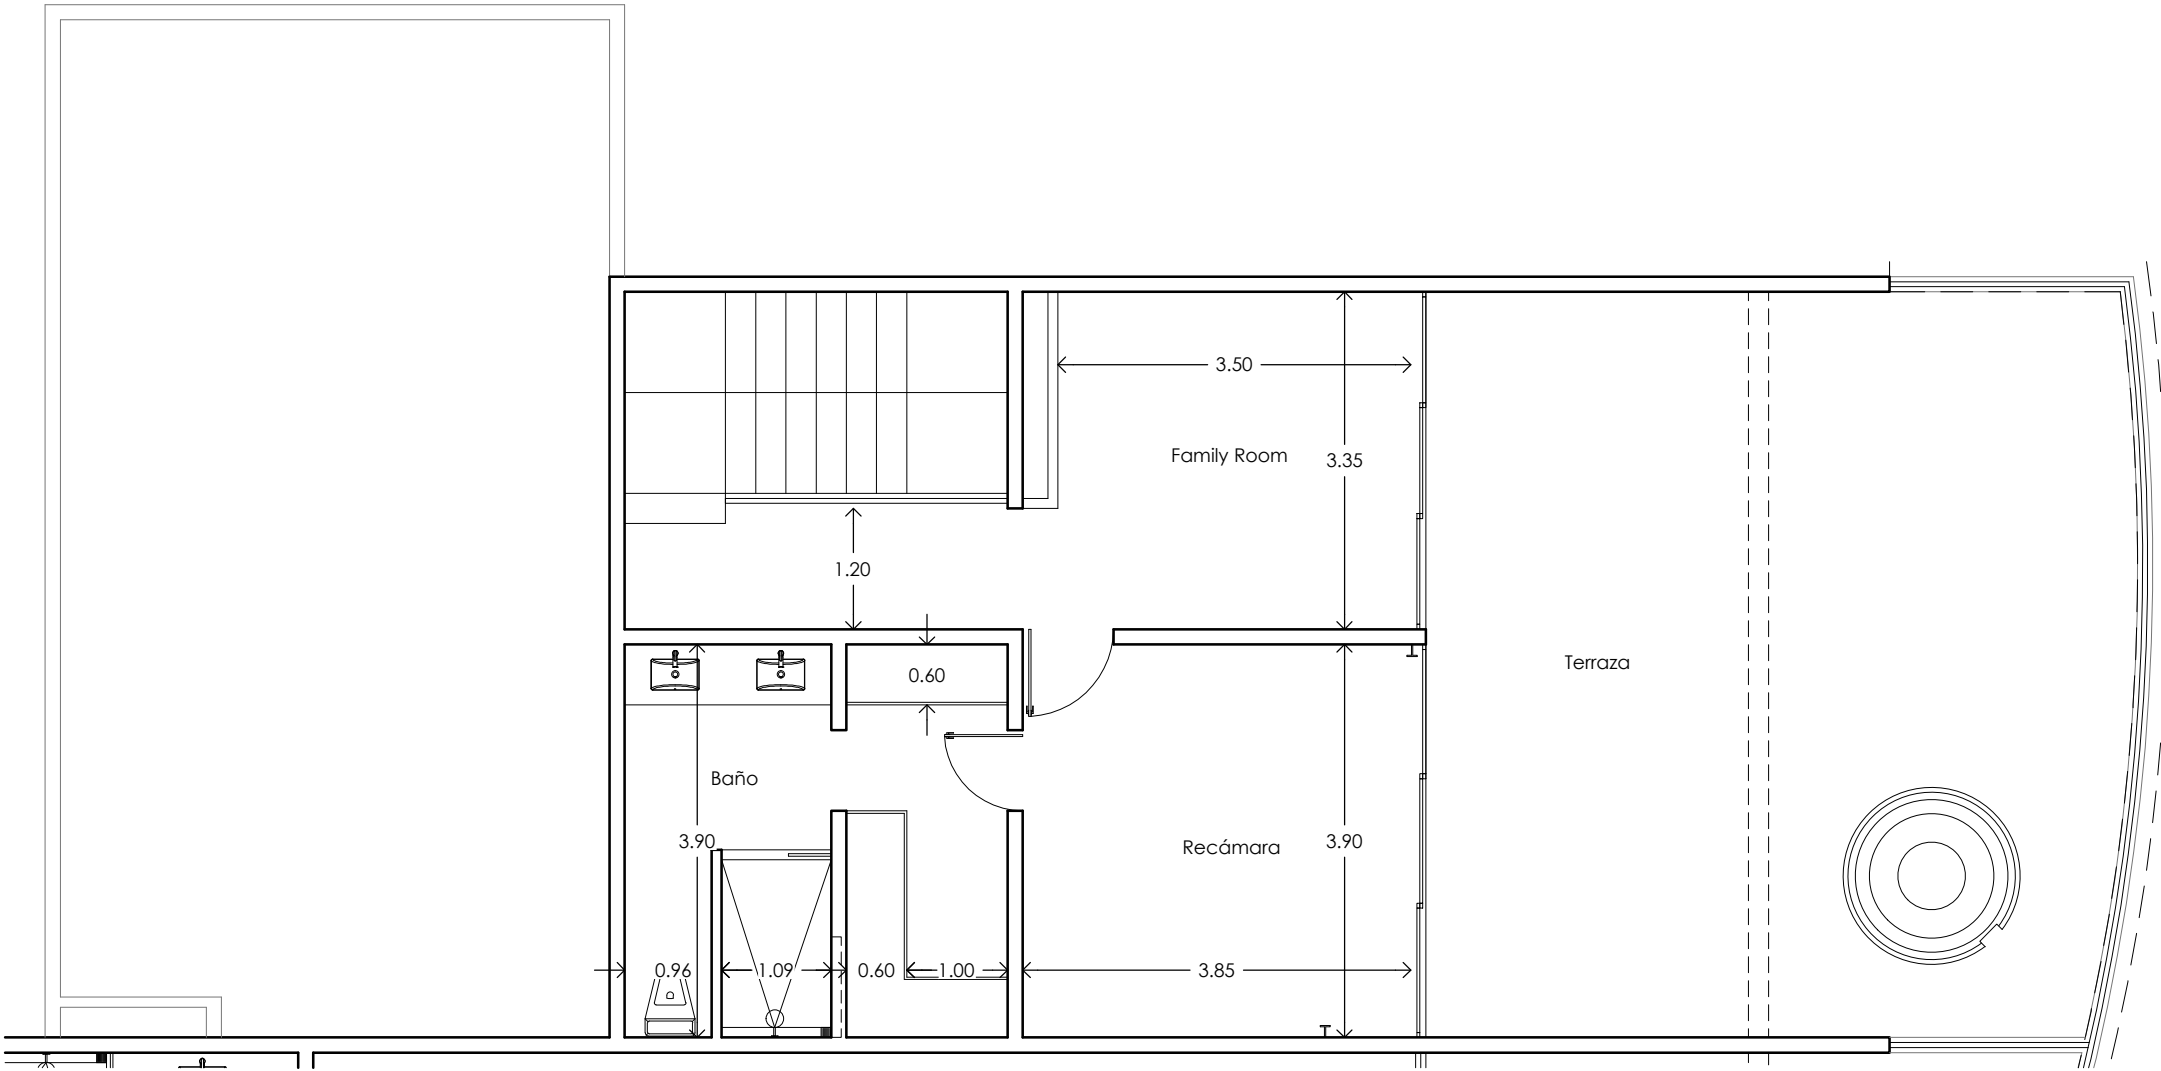

Planta Alta