


Ver Plano TTU-ACO-09 SEC | 01


Ver Plano TTU-ACO-09 SEC | 01

PLANTA ARQUITECTONICA | DEPARTAMENTO TIPO | NIVEL 3
TAONE TULUM ESC. 1:50

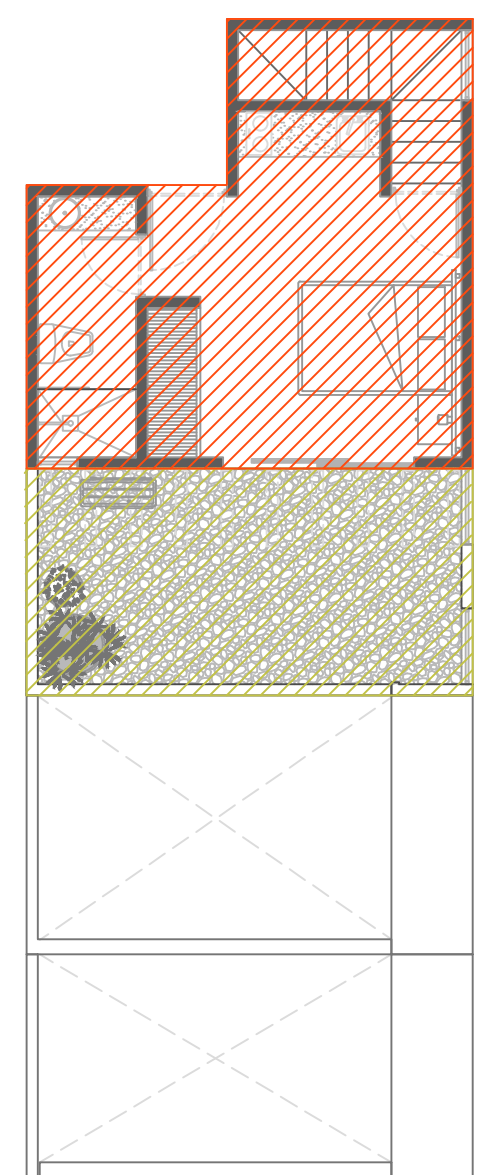


CUADRO DE ÁREAS		
DEPARTAMENTO TIPO		
	ÁREA RENTABLE INT.	ÁREA RENTABLE EXT.
DEPARTAMENTO	29.05 m ²	17.85 m ²
SUMA	29.05 m²	17.85 m²

CUADRO DE ÁREAS	
MODULO TIPO	
ÁREA RENTABLE	112.36 m ²
ÁREA EXTERIOR	78.52 m ²
ÁREA CIRCULACION	20.22 m ²
SUMA	211.10 m²

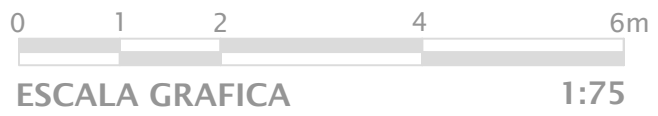

PLANTA ARQUITECTONICA | RESUMEN DE SUPERFICIES
TUANÉ TULUM

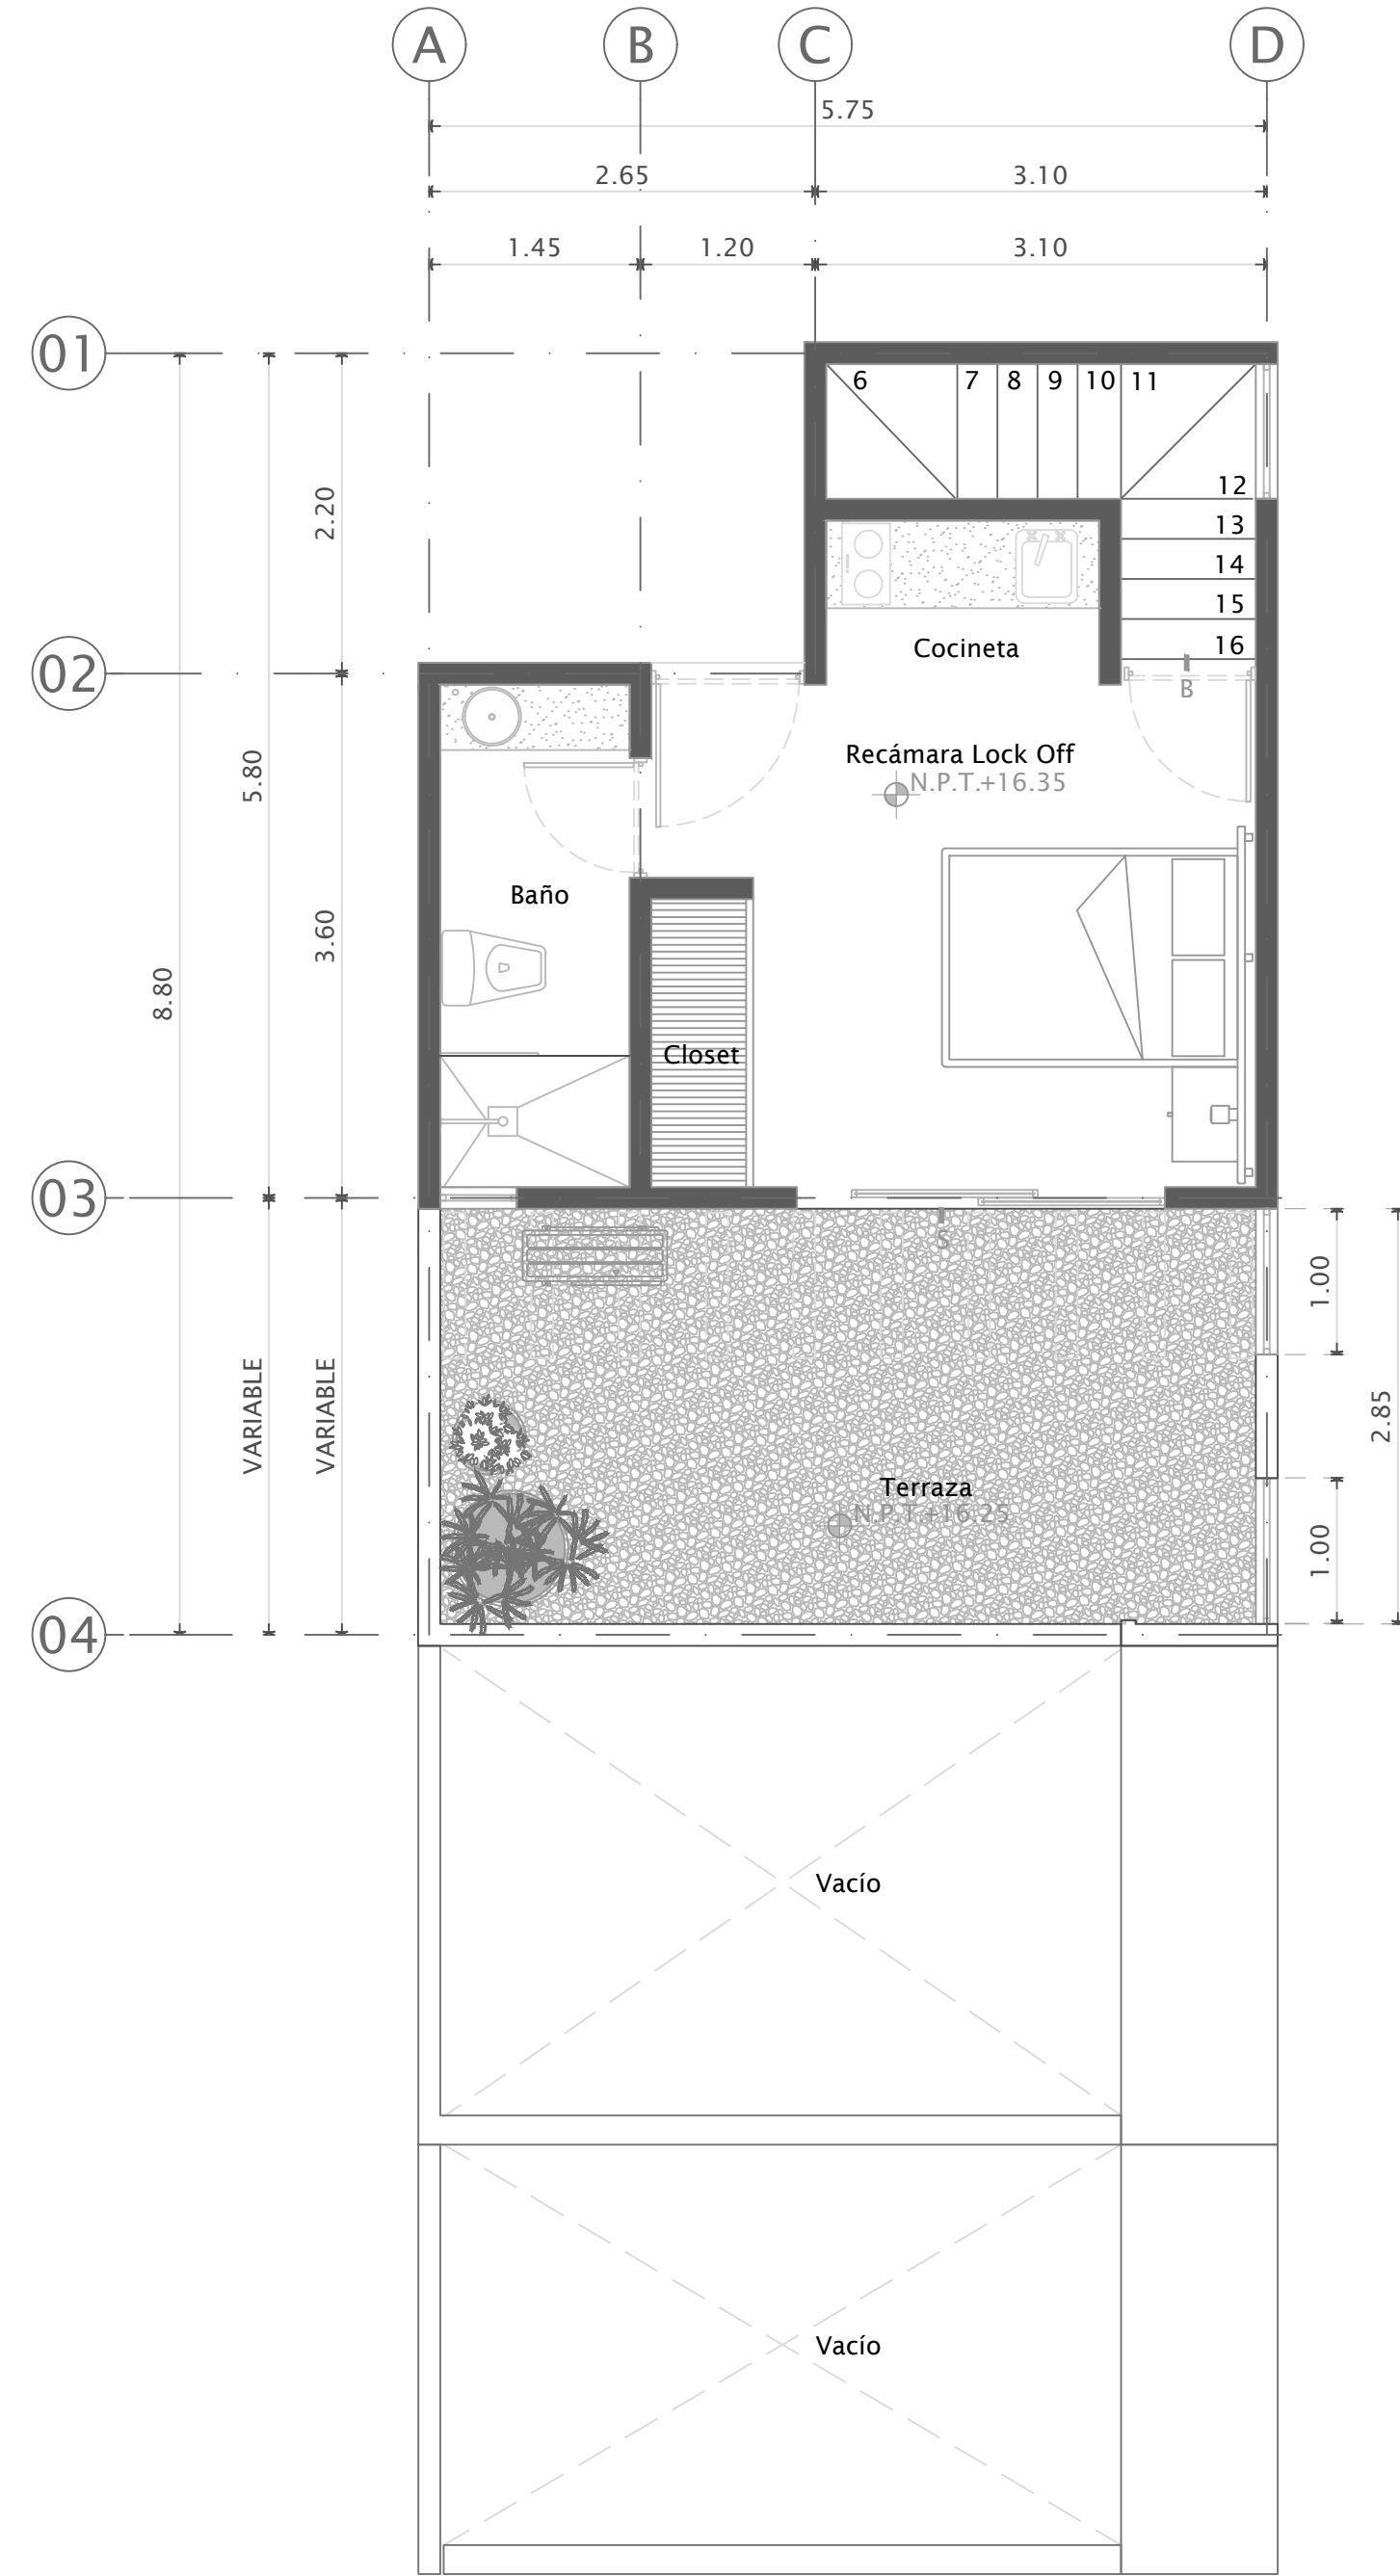

NOTAS GENERALES
- NIVELES ESPECIFICADOS EN PLANOS
- NIVELES Y COTAS EN METROS
- LAS COTAS RIGEN AL DIBUJO
- VERIFICAR COTAS EN OBRA


SIMBOLOGIA

- Nombre científico
- Nombre común
- SENTIDO DE VIALIDAD
- EJE DE VIALIDAD
- ESCORRENTIA NATURAL DE ACUERDO A TOPOGRAFIA
- DREN
- GEOTEXTIL
- REGISTRO
- S.M.A. SEGUN MUESTRA APROBADA
- COTA A PAÑOS Y EJS
- N.P.T. NIVEL DE PISO TERMINADO
- N.J.T. NIVEL DE JARDIN TERMINADO
- N.E.A. NIVEL DE ESPEJO DE AGUA
- N.T. NIVEL DE TERMINADO
- N.M. NIVEL DE MURO
- N.C. NIVEL DE CUBIERTA
- N.P. NIVEL DE PRETIL
- N.S.L. / N.I.L. NIVEL SUPERIOR / INFERIOR DE LOSA
- N.L.B.P. NIVEL LECHO BAJO DE PLAFON
- N.L.B.C. NIVEL LECHO BAJO DE CERRAMIENTO
- N.C.N. NIVEL DE CANCEL
- N.B. NIVEL DE BARANDAL
- N.P.T.±0.00 / N.L.B.P.±0.00 / N.L.B.C.±0.00 NIVEL DE PISO TERMINADO A LECHO BAJO DE PLAFON / CERRAMIENTO
- N.E.T.±0.00 NIVEL INDICADO EN ALZADO
- N.L.B.P.±0.00 / N.L.B.P.±0.00 CAMBIO DE NIVEL EN PISO
- N.L.B.P.±0.00 / N.L.B.P.±0.00 CAMBIO DE NIVEL EN PLAFON O CERRAMIENTO
- INDICIA NO. DE FACHADA O CORTE
- INDICIA CLAVE DE PLANO
- INDICIA NUMERO DE DETALLE
- INDICIA REFERENCIA DE PLANO
- INDICIA NUMERO DE DETALLE
- INDICIA REFERENCIA DE PLANO
- INDICIA REFERENCIA DE PLANO
- INDICIA INICIO DE DESPIECE
- INDICIA CAMBIO DE ACABADO EN PLAFON
- INDICIA CAMBIO DE ACABADO EN PISO
- INDICIA CAMBIO DE ACABADO EN MURO EN PROCESO
- ALUMBRADO
- D.S. DESCARGA SANITARIA
- P.V. POZO DE VISITA
- R.T. REGISTRO TELMEX
- R.C.F.E. REGISTRO CFE

REVISION:

NO.	DESCRIPCION	FECHA

CROQUIS DE LOCALIZACION :

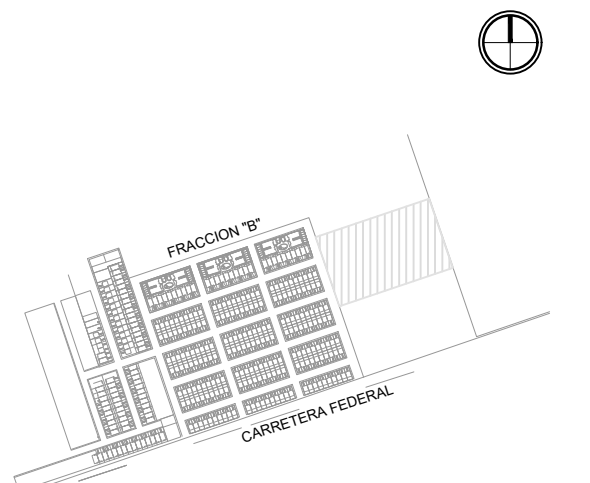

DATOS GENERALES:

FECHA: 06/03/2021 ESCALA: INDICADA AUTORIZACION: MTE
PROYECTO:
TUANÉ TULUM
 PROPIETARIO: JOANNIE MEDICAL, S.A DE CV

UBICACION: LOTE 002, MZA. 004, CALLE 9 SUR, ENTRE CALLE 6 Y CALLE SAGITARIO ORIENTE TULUM, Q. ROO.
 FASE:

EJECUTIVO

TITULO DEL PLANO:
TORRE TIPO A
EDIFICIO 1-4 Y 6-9
NIVEL 3

CLAVE DEL PLANO:
TTU-ARQ-3.02