



TORRE TIPO A | EDIFICIO 1-4 Y 6-9 | NIVEL 2
TUANÉ TULUM

0 1 2 4 6m
ESCALA GRAFICA 1:75

PLANTA ARQUITECTONICA | RESUMEN DE SUPERFICIES
TUANÉ TULUM

DEPARTAMENTO	CUADRO DE ÁREAS	
	DEPARTAMENTO TIPO	
	AREA RENTABLE INT.	AREA RENTABLE EXT.
SUMA	47.72 m²	20.23 m²

AREA RENTABLE	CUADRO DE ÁREAS	
	MODULO TIPO	
AREA RENTABLE	190.88 m²	
AREA EXTERIOR	80.92 m²	
AREA CIRCULACION	21.22 m²	
SUMA	293.02 m²	

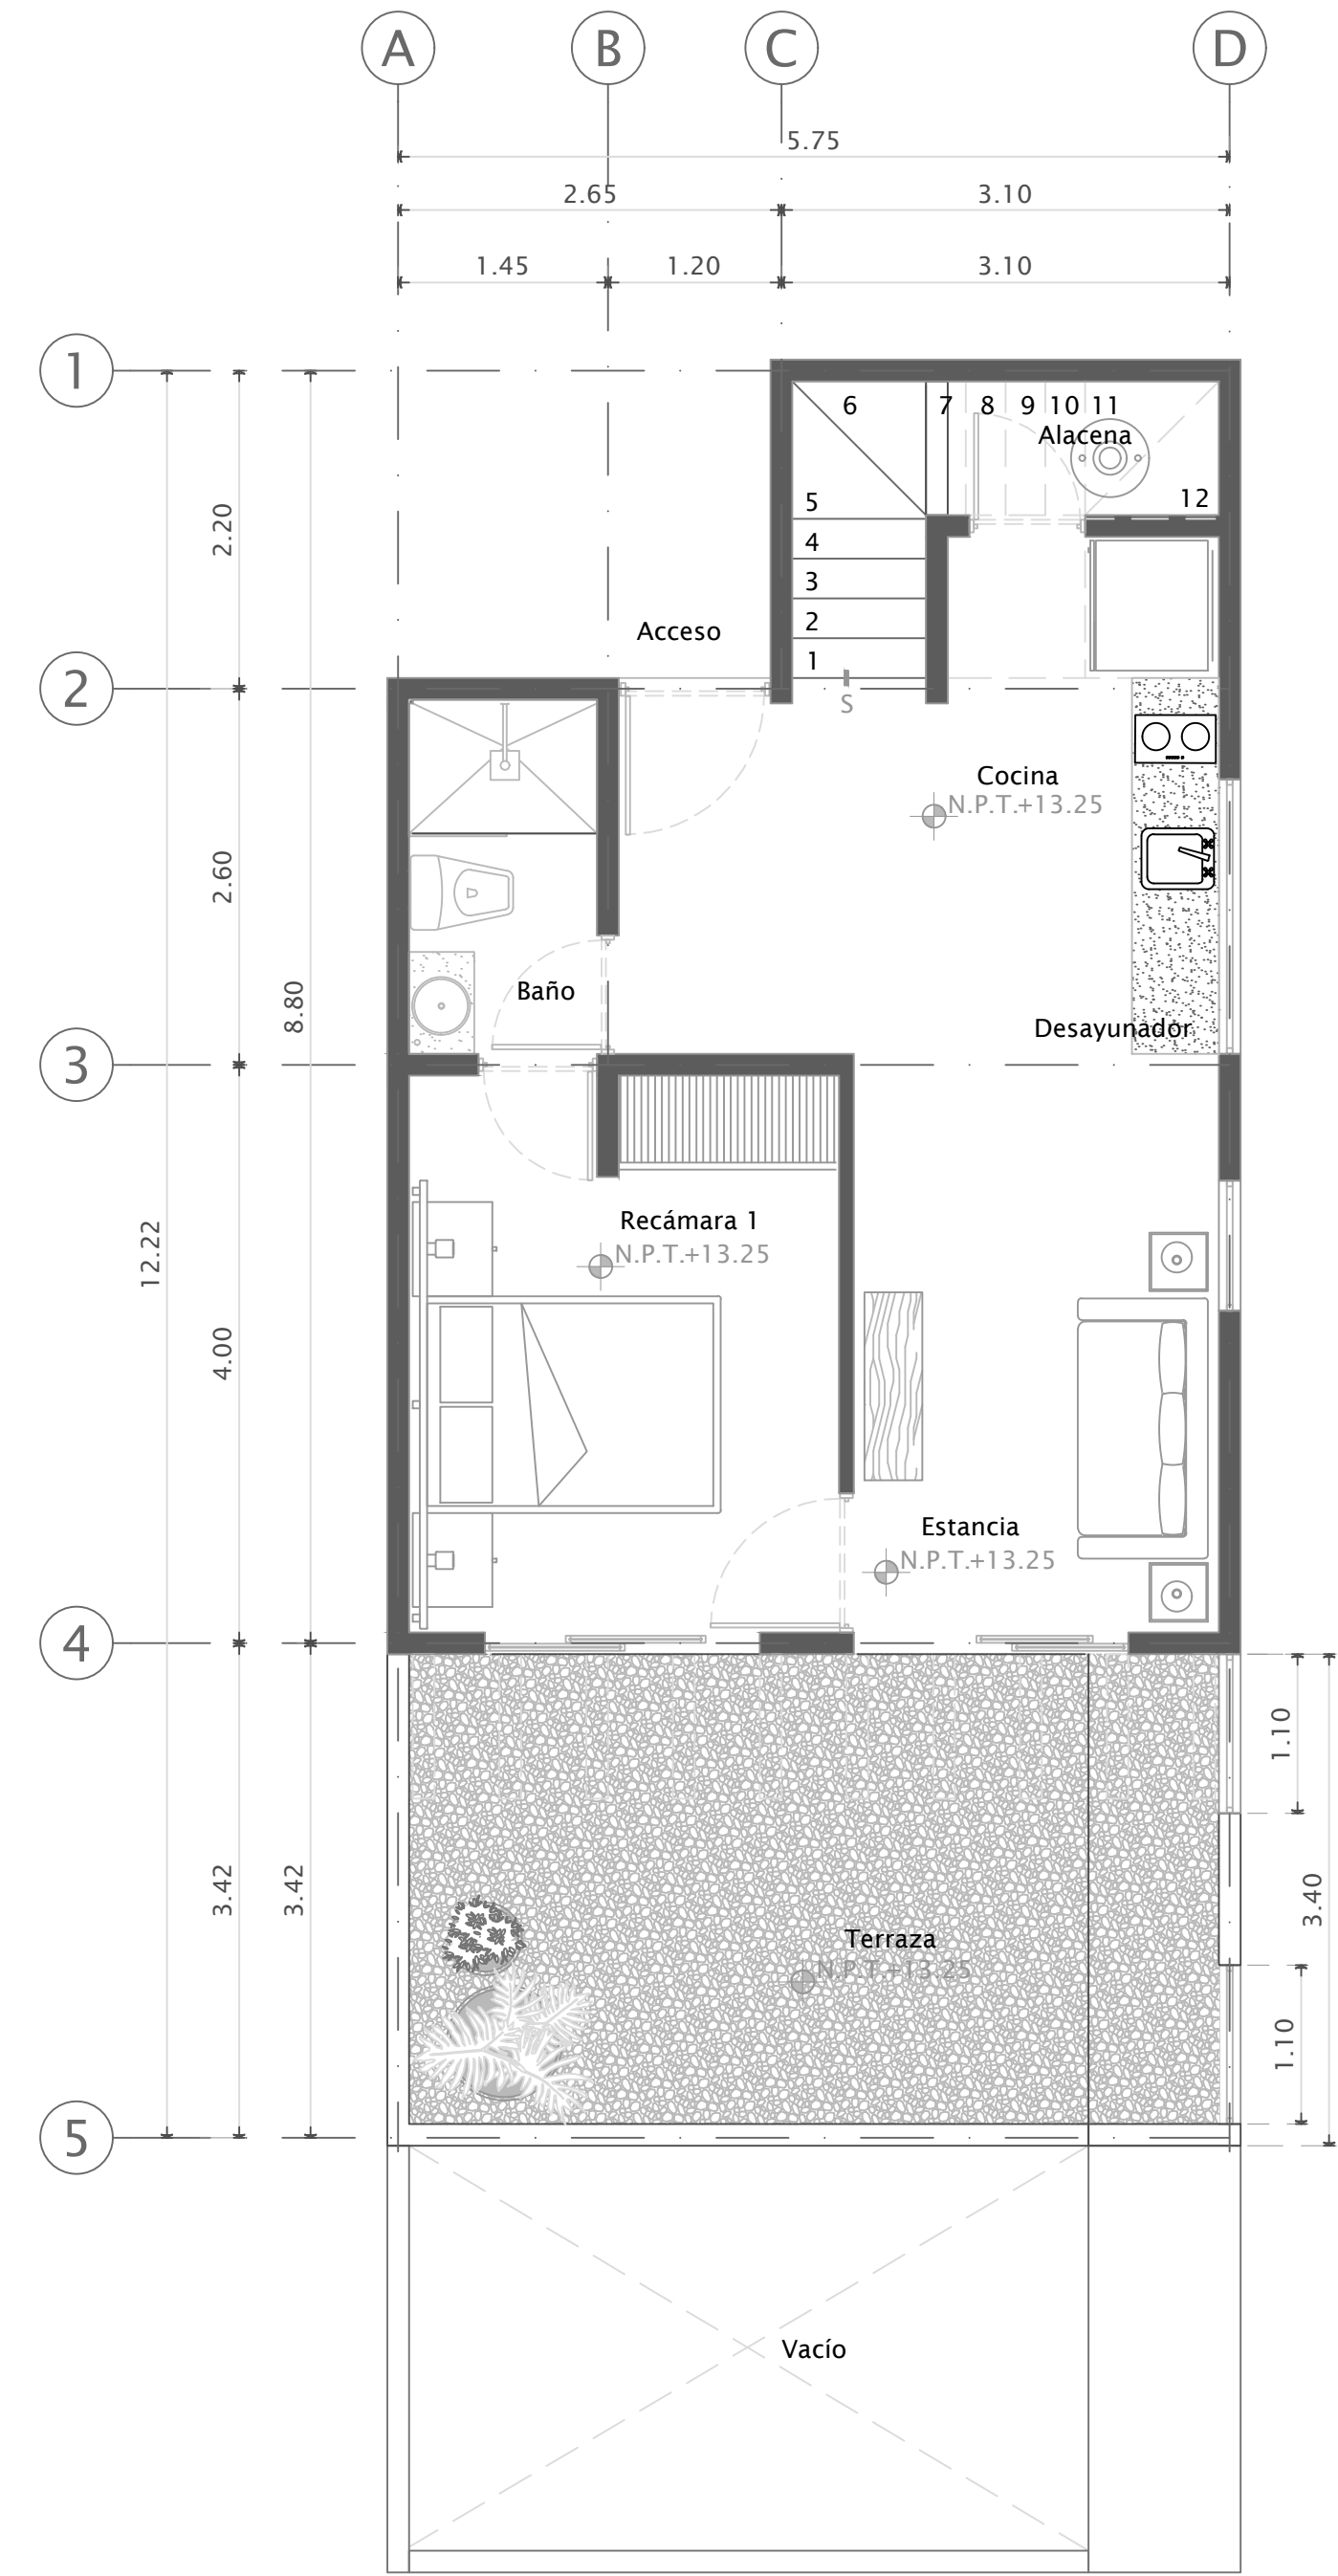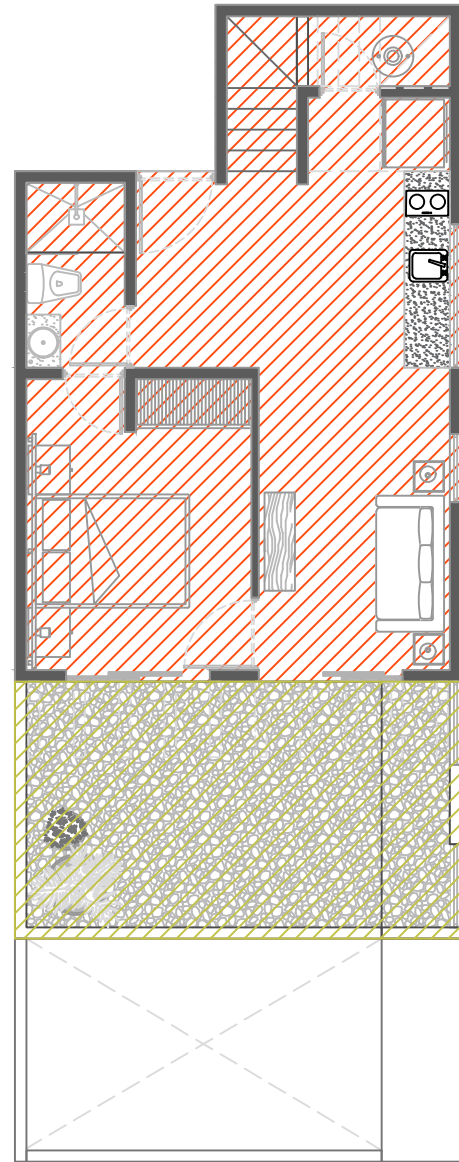

PLANTA ARQUITECTONICA | DEPTO. TIPO 2 | PLANTA BAJA
TAONE TULUM ESC. 1:50

TUANÉ TULUM



Nature Planning + Architecture



NOTAS GENERALES

- NIVELES ESPECIFICADOS EN PLANOS
- NIVELES Y COTAS EN METROS
- LAS COTAS RIGEN AL DIBUJO
- VERIFICAR COTAS EN OBRA

SIMBOLOGIA


- Nombre científico
Nombre común

- SENTIDO DE VIALIDAD
EJE DE VIALIDAD
ESCORRENTIA NATURAL DE ACUERDO A TOPOGRAFIA
DREN
GEOTEXTIL
REGISTRO
S.M.A.
COTA A PAÑOS Y EJS
N.P.T.
N.J.T.
N.E.A.
N.T.
N.M.
N.C.
N.P.
N.S.L./ N.I.L.
N.L.B.P.
N.L.B.C.
N.C.N.
N.B.
N.P.T.10.00
N.L.B.P.10.00 / N.L.B.C.
N.P.T.10.00
N.L.B.P.
N.L.B.P.
N.L.B.P.
INDICA No. DE FACHADA O CORTE
INDICA CLAVE DE PLANO
INDICA NUMERO DE DETALLE
INDICA REFERENCIA DE PLANO
INDICA NUMERO DE DETALLE
INDICA REFERENCIA DE PLANO
INDICA REFERENCIA DE PLANO
INDICA INICIO DE DESPIECE
INDICA CAMBIO DE ACABADO EN PLAFON
INDICA CAMBIO DE ACABADO EN PISO
INDICA CAMBIO DE ACABADO EN MURO
EN PROCESO
ALUMBRADO
DESCARGA SANITARIA
P.V.
R.T.
R.C.F.E.

REVISION:

NO.	DESCRIPCION	FECHA

CROQUIS DE LOCALIZACION :

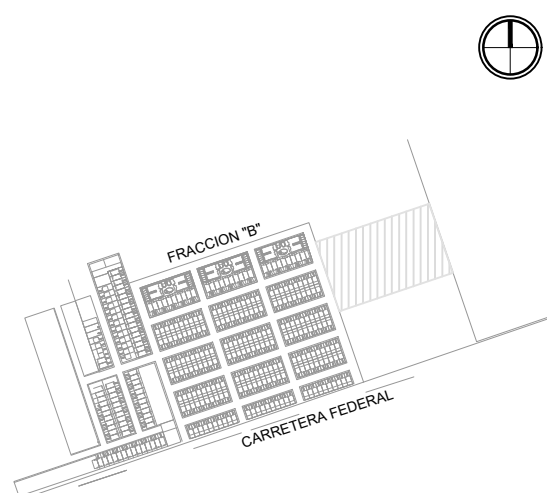

DATOS GENERALES:

FECHA: 08/02/2021 ESCALA: INDICADA ACOTACION: MTS
PROYECTO :
TUANÉ TULUM
PROPIETARIO :
JOANNE MEDICAL, S.A DE CV
UBICACION :
LOTE 002, MZA. 004, CALLE 9 SUR, ENTRE CALLE 6 Y CALLE SAGITARIO ORIENTE TULUM, Q. ROO.
FASE :

EJECUTIVO

TITULO DEL PLANO :
TORRE TIPO A
EDIFICIO 1-4 Y 6-9
NIVEL 2

CLAVE DEL PLANO :
TTU-ARQ-3.01

09 ABR 21