


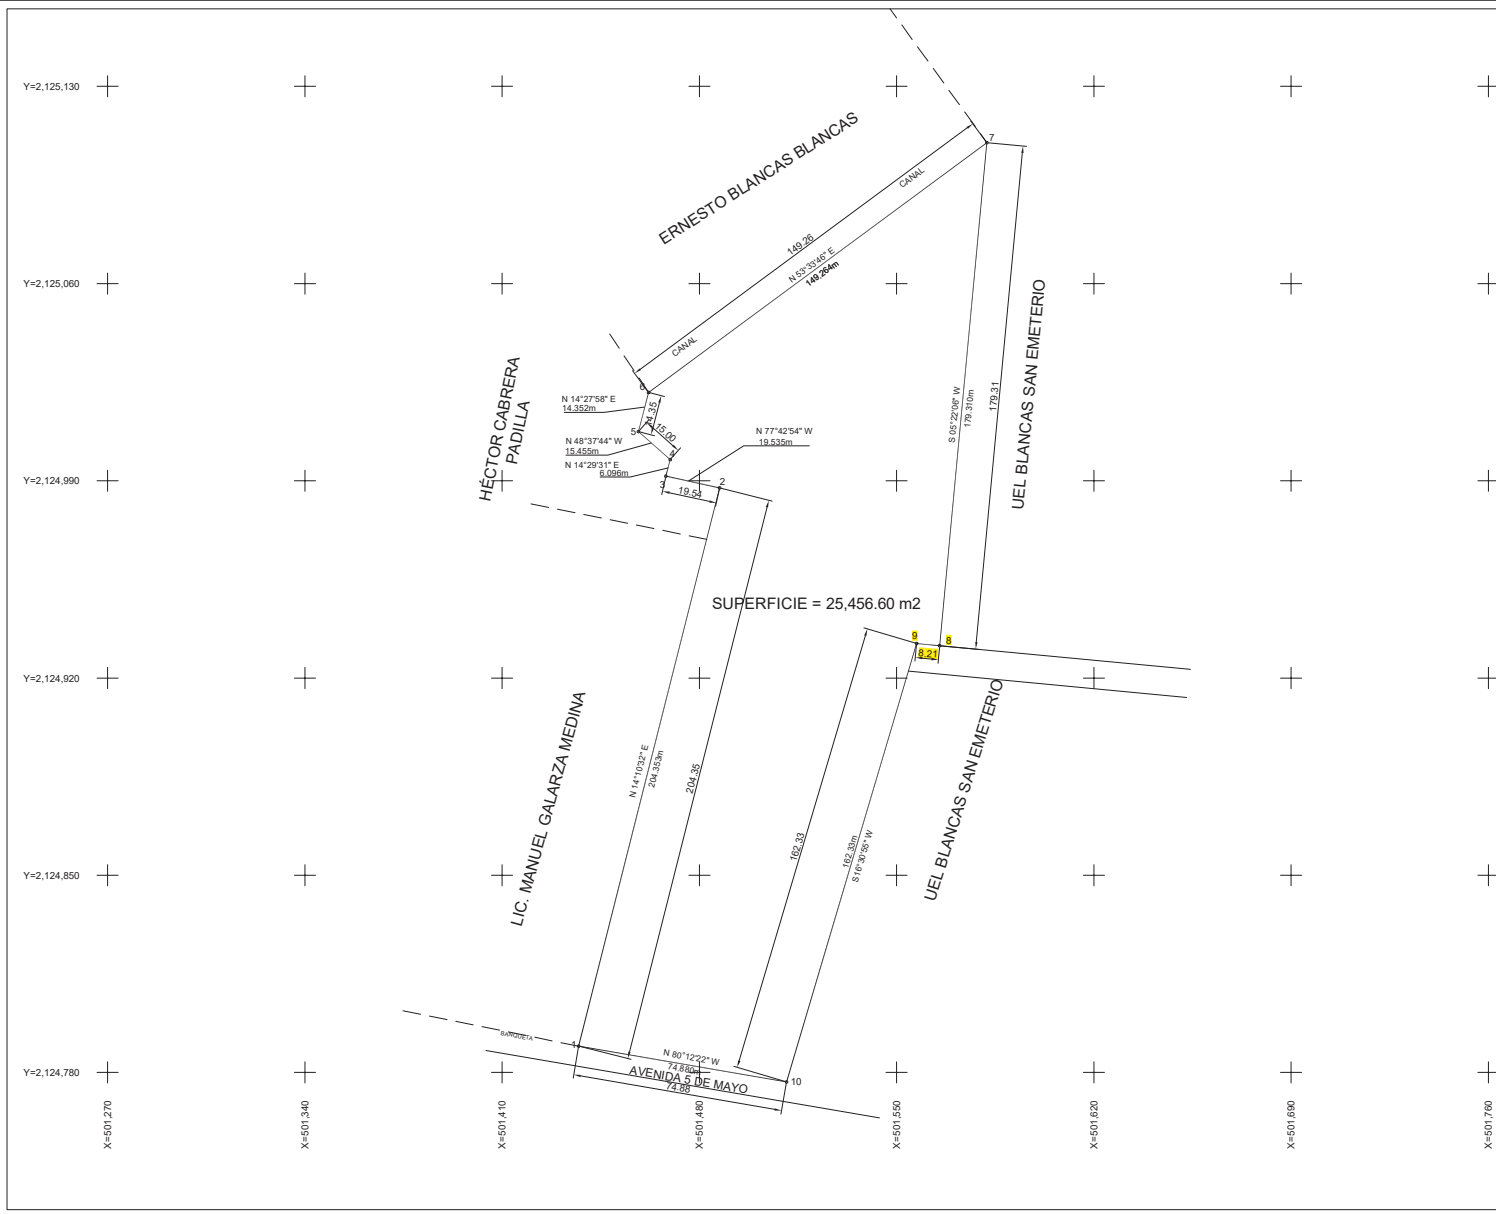

CROQUIS DE LOCALIZACIÓN

ESCALA GRAFICA :

NOTAS:
TODAS LAS COTAS ESTAN EN METROS

SIMBOLOGÍA :

- LIMITE VIRTUAL: - - - - -
- LIMITE DE TERRENO: = = = = =
- MURO: ————
- ALAMBRE DE PUAS: x x x x x
- MALLA ELECTRO.: o o o o o
- VERTICE: ⊕
- POSTE METALICO: ●
- REGISTRO: □
- BANCO DE NIVEL: ⊗
- POZO DE VISITA: ⊙
- BOCA DE TORMENTA: ⊠
- COLADERA MET. Y CON.: ⊙
- ARBOL: ●
- NIVELES: 0.000

CUADRO DE CONSTRUCCION

LADO	EST	PV	RUMBO	DISTANCIA	V	COORDENADAS	
						Y	X
1	2	N 14°10'32" E	204.303	2	2.124.987.4798	501.481.5595	
2	3	N 77°42'54" W	19.535	3	2.124.987.6363	501.488.5155	
3	4	N 14°29'31" E	0.098	4	2.124.987.5381	501.488.6205	
4	5	N 48°37'44" W	15.882	5	2.125.027.4519	501.458.3705	
5	6	N 14°37'58" E	14.362	6	2.125.021.3489	501.481.9557	
6	7	N 83°39'48" E	148.284	7	2.125.110.8029	501.562.0595	
7	8	S 50°22'56" W	179.310	8	2.124.981.4798	501.565.2505	
8	9	N 84°37'54" W	8.210	9	2.124.982.2482	501.557.0781	
9	10	S 18°30'55" W	182.330	10	2.124.778.8125	501.510.9319	
10	1	N 80°12'22" W	74.880	1	2.124.789.3487	501.437.1452	

SUPERFICIE = 25,456.60 m²

PROYECTO: LEVANTAMIENTO TOPOGRAFICO

PROPIEDAD: ERNESTO BLANCAS Y BLANCAS

UBICACION: TERRENO DONADO POR TEPETILAN UBICADO EN TERRENO DE JURISDICCION DEL POBLADO DE SAN ANTONIO TECOMTEL EN AVENIDA S DE MAYO SIN NUMERO, DELEGACION MELPA ALTA.

PLANO: TOPOGRAFICO

LEVANTADO POR: ING. MARCO ANTONIO ORTIZ ANGELES

CED. PROF. 2427532

ESCALA: 1:750

UNIDAD: METROS

FECHA: FEBRERO 2018