


GOLDSMITH 132

ENTREGA DICIEMBRE 2018


UBICACION

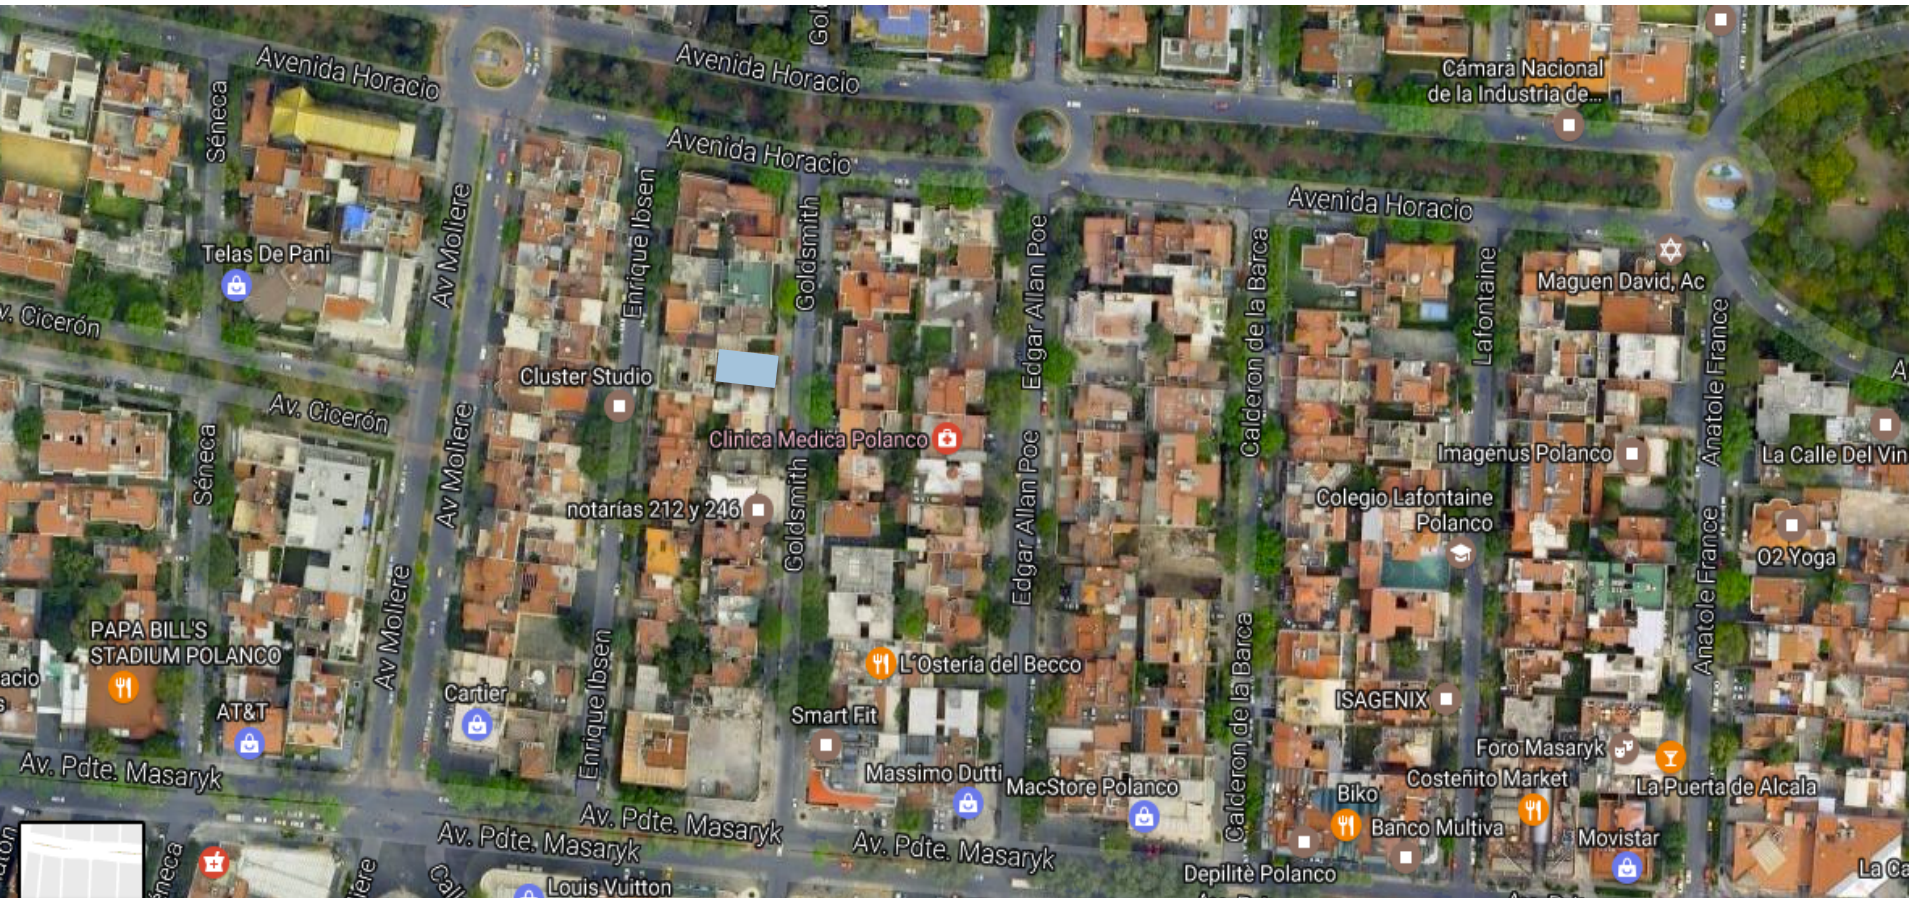

VOLUMETRIA




PLANTA ESTACIONAMIENTO

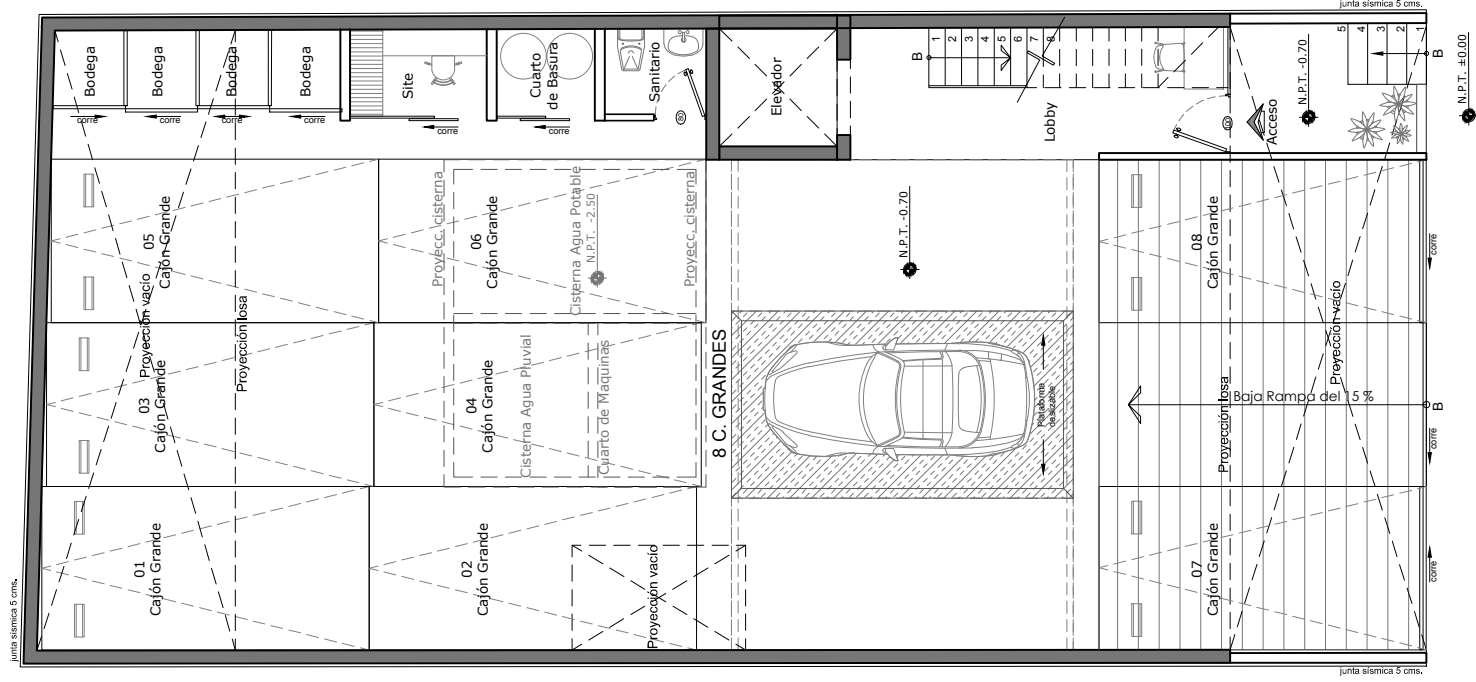

Calle Goldsmith


PLANTA ARQUITECTONICA SEMI-SÓTANO

PLANTA TIPO

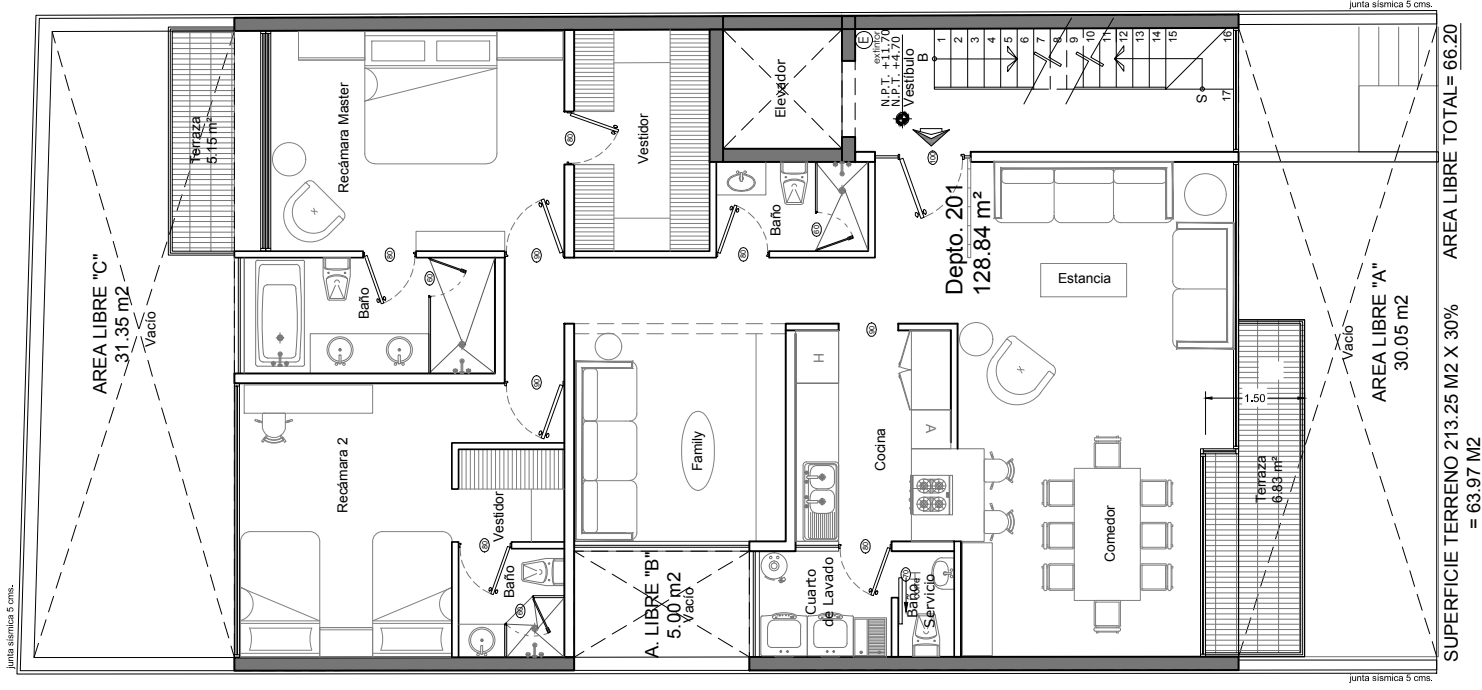

PLANTA ARQUITECTONICA NIVEL 2 Y 3

PLANTA PH

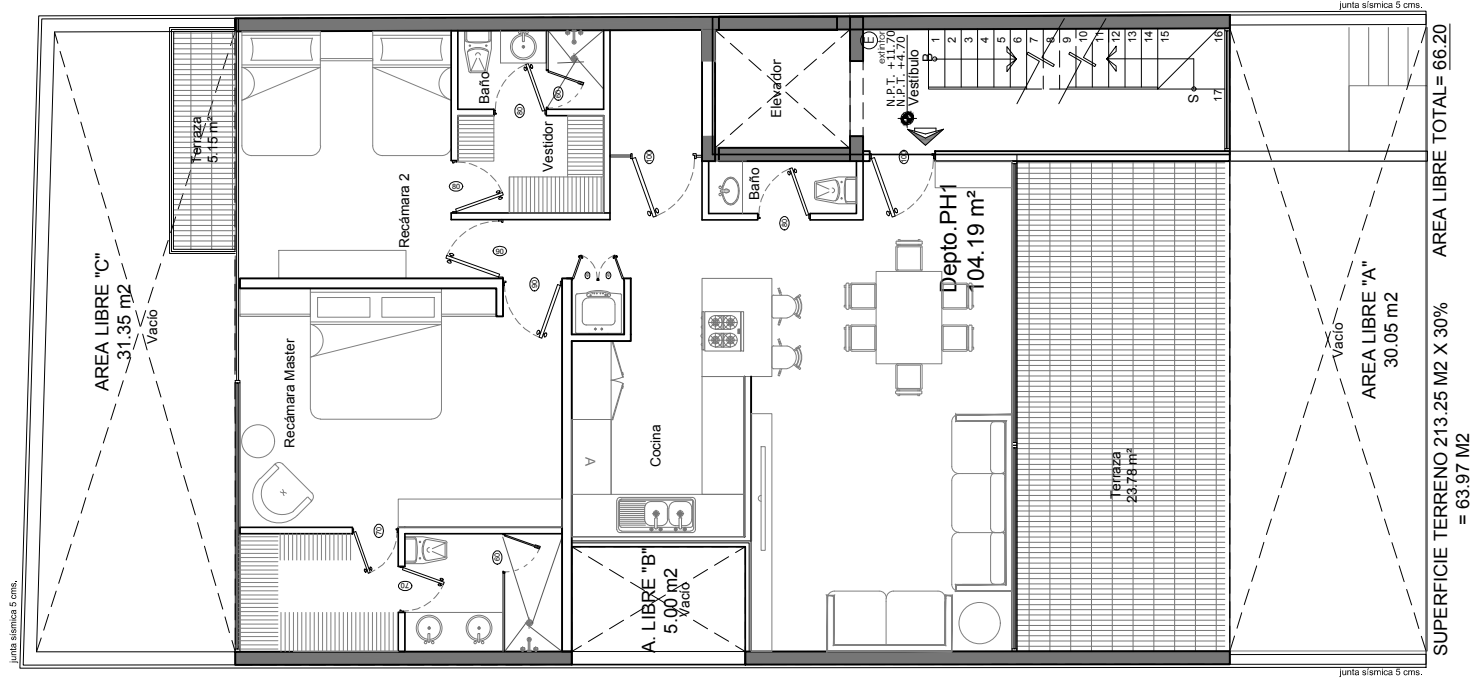

PLANTA ARQUITECTONICA NIVEL PH

LISTA DE PRECIOS



TABLA DE AREAS APROXIMADAS

GOLDSMITH #132

GOLDSMITH #132, COL. POLANCO, DELEGACION MIGUEL HIDALGO, D.F.

DEPTO	TOTAL M2	M2 DE TERRAZAS Y BALCONES (INCLUIDOS EN M2 TOTALES)	PRECIOS EN USD	CAJONES DE ESTACIONAMIENTO	BODEGAS (NO INCLUIDA EN M2 TOTALES)
GH1	163.7	31.0	790,000	2	SI
201	151.1	18.4	760,000	2	SI
301	151.1	18.4	780,000	2	SI
PH1	136.0	31.8	840,000	2	SI

NOTA: PRECIOS SUJETOS A CAMBIO SIN PREVIO AVISO
LOS METRAJES MOSTRADOS EN ESTA TABLA PUEDEN VARIAR +/- 3%
PRECIOS INDICADOS EN DOLARES AMERICANOS (USD)

15/05/17

ESQUEMA DE PAGOS

MONTO	FECHA
40%	A la firma del Contrato.
40%	Diferido en ocho bimestres (iniciando 30 días posteriores a la firma del contrato).
20%	A la firma de la Escritura ante Notario Publico.