

SIMBOLOGIA

- N.P.T. Nivel de piso terminado
- N.A.T. Nivel de azotea terminado
- Cambio de nivel en piso
- Indica clave de plano
- Indica clave de sección

INFORMACIÓN

PROYECTO
Reforma 41

UBICACIÓN
Mérida, Yucatán, México.

DIRECCIÓN
Calle 41 No. 337 A
Entre calle 74 A y calle 74
Colonia Centro.

LUGAR Y FECHA
Mérida, Yucatán
30 enero 2024

PLANO
Cortes y Alzados arquitectónicos - Corte Y1-Y1'

DISÑO:
Arq. Elián Alháf Salas Pérez


DIBUJO:
Arq. Gustavo Ismael Bazán Yam

RESPONSABLE DE OBRA:
Arq. Víctor Gaspar Vázquez Ortiz

CECULA:
6462756

ESCALA:
1:50

NO. LÁMINA
A-03

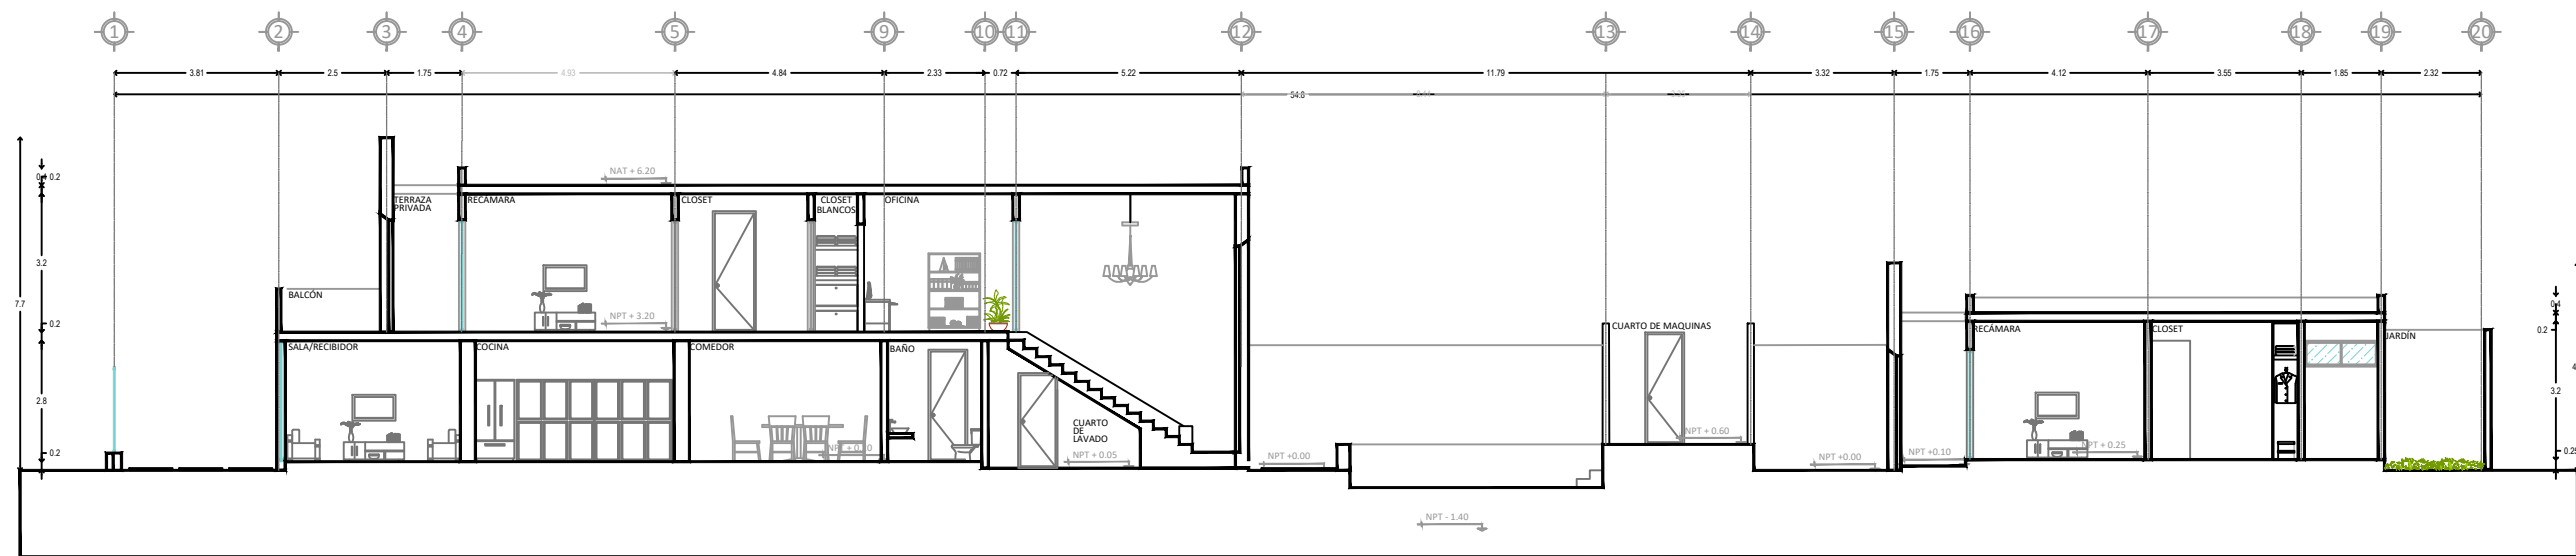

CORTE Y1-Y1'