




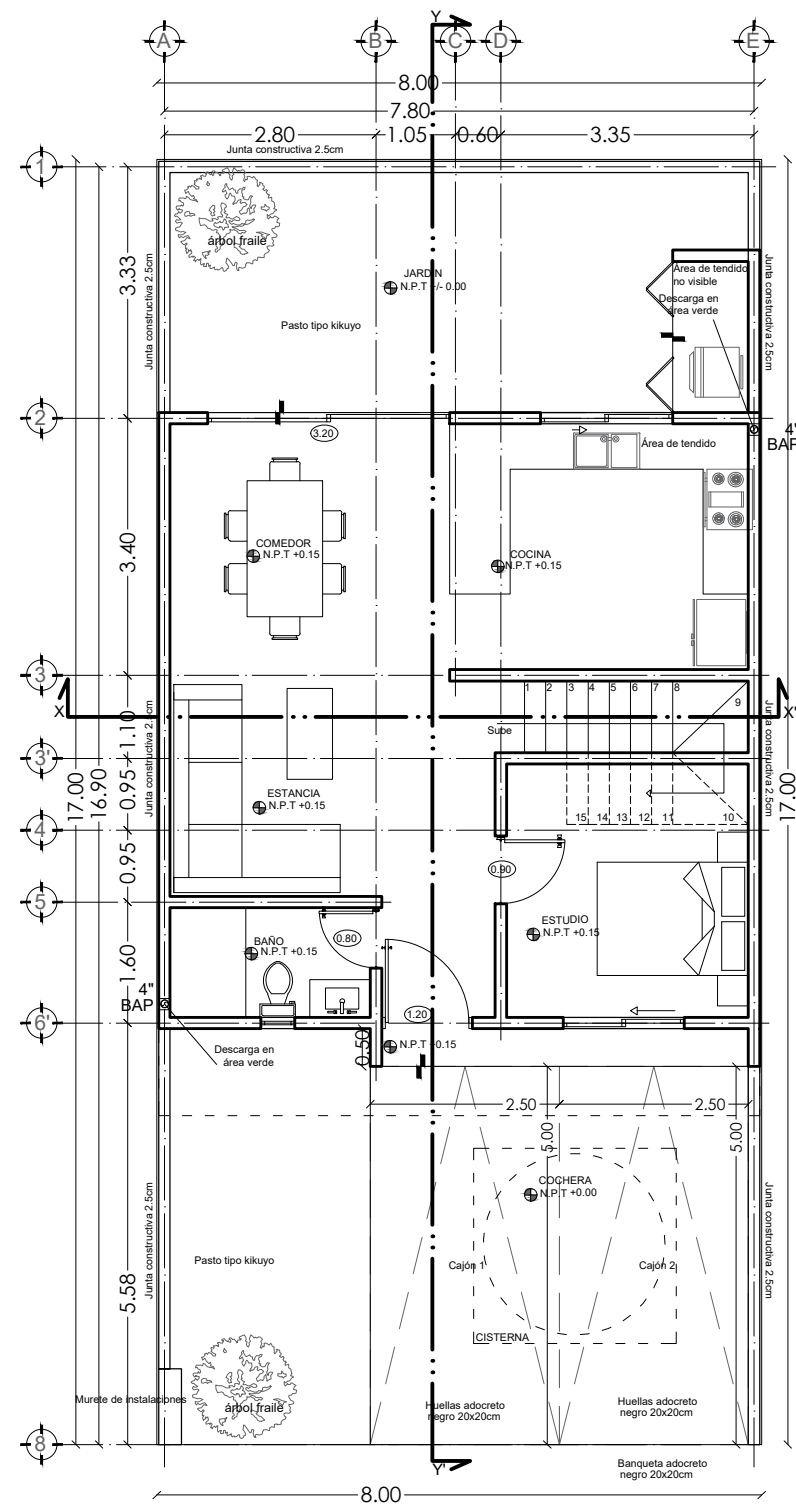


PLANTA BAJA

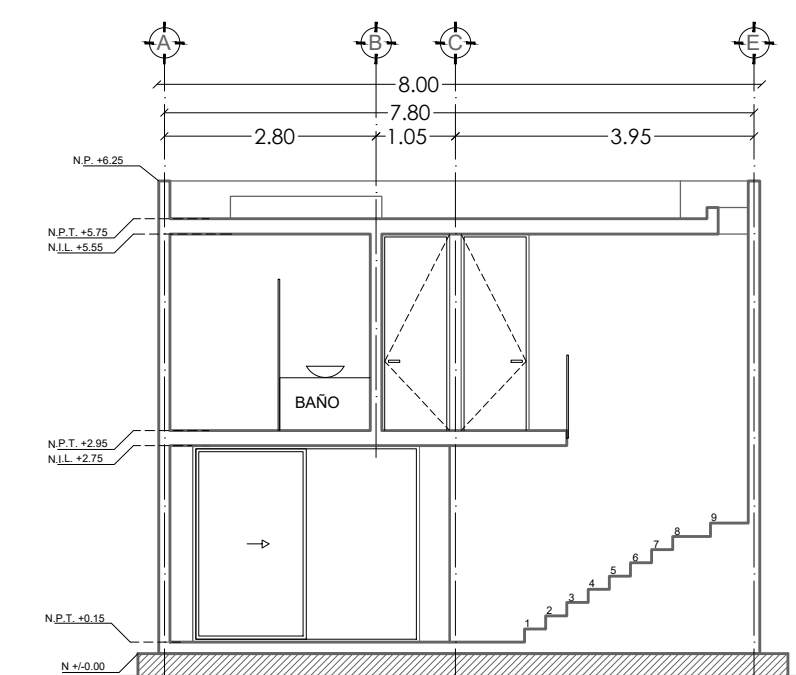


CORTE X-X'

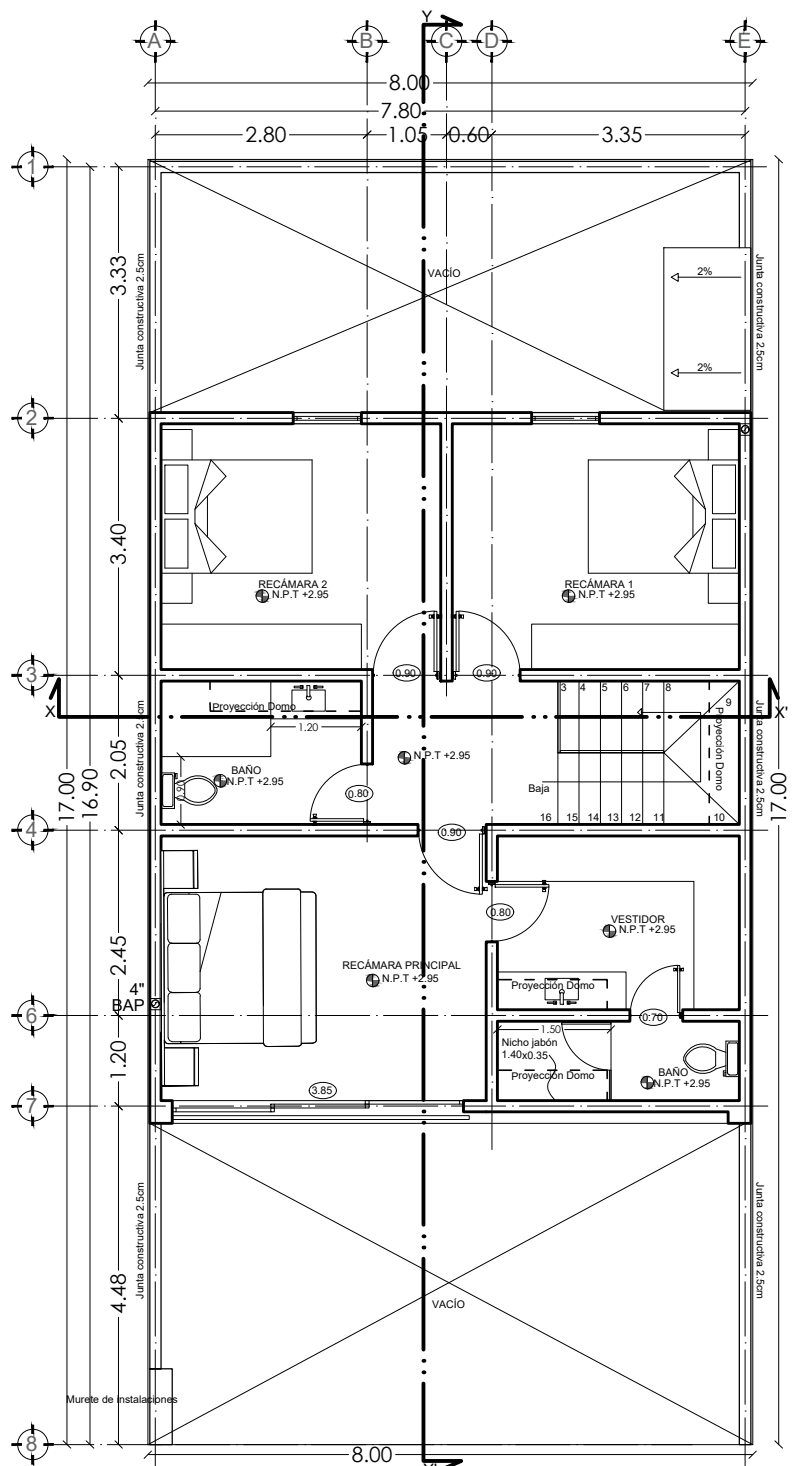


PLANTA ALTA

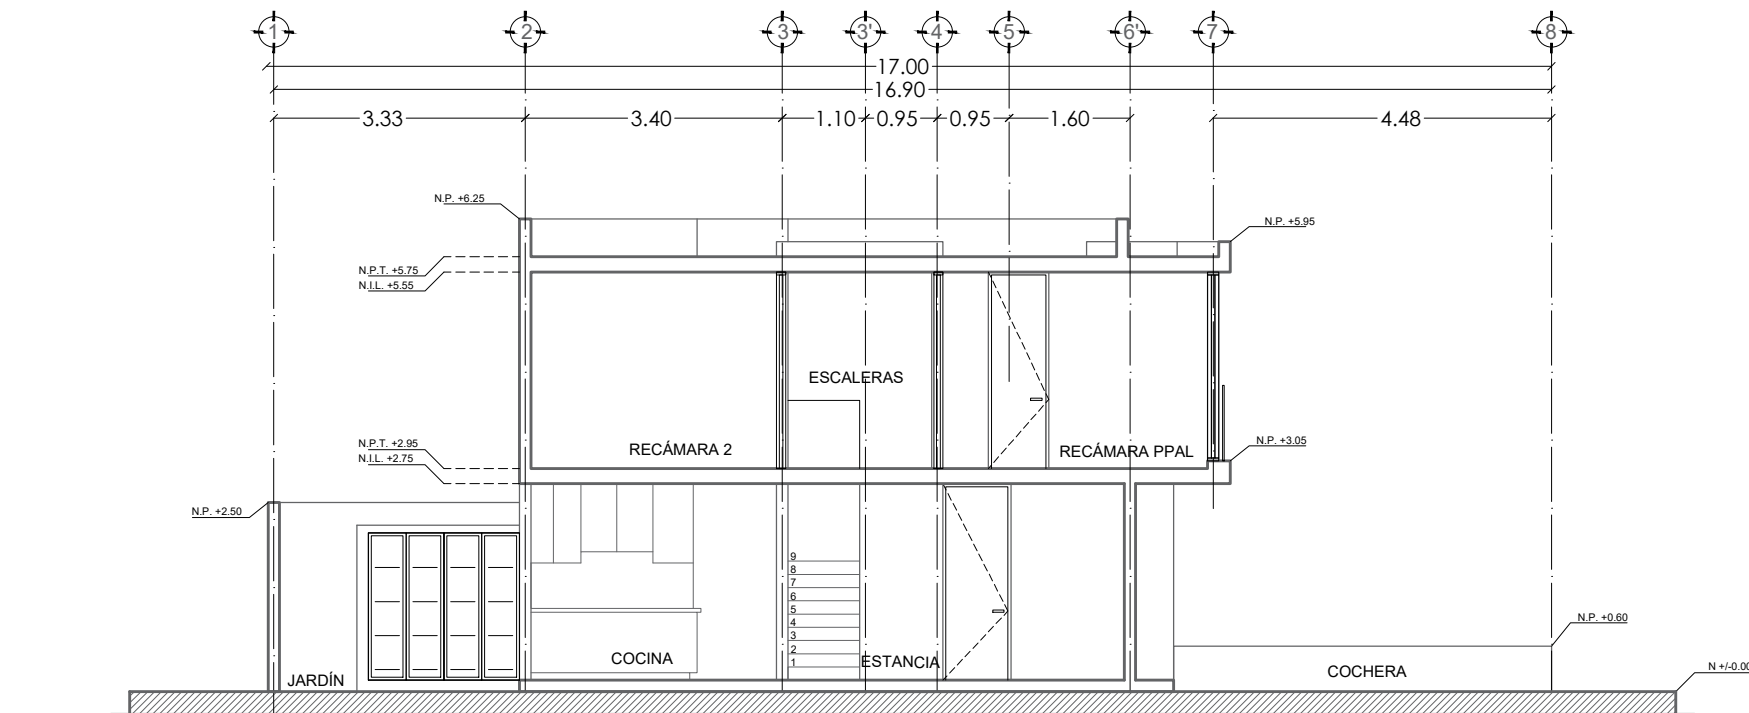


CORTE Y-Y'

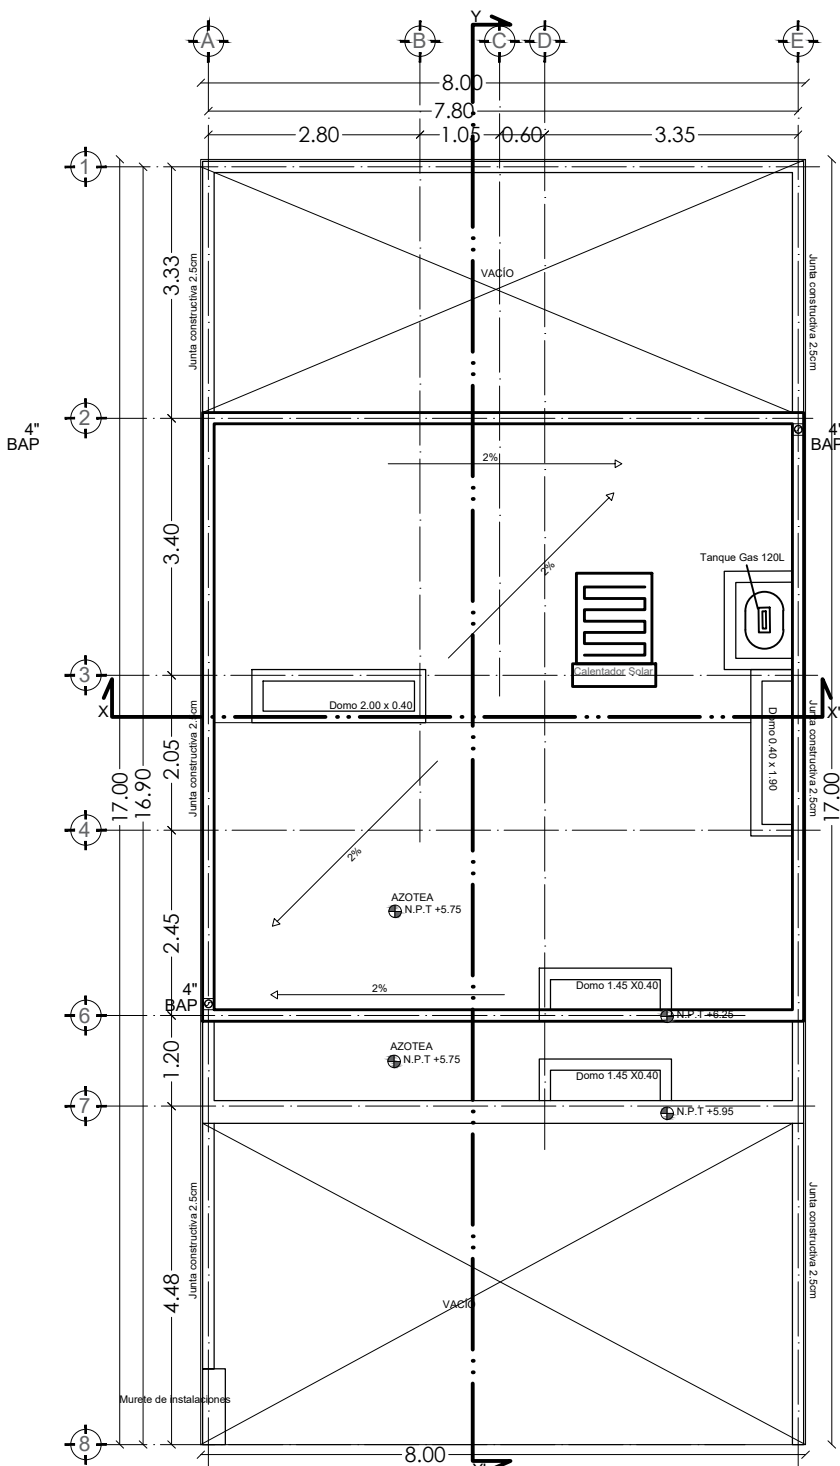

PLANTA AZOTEA

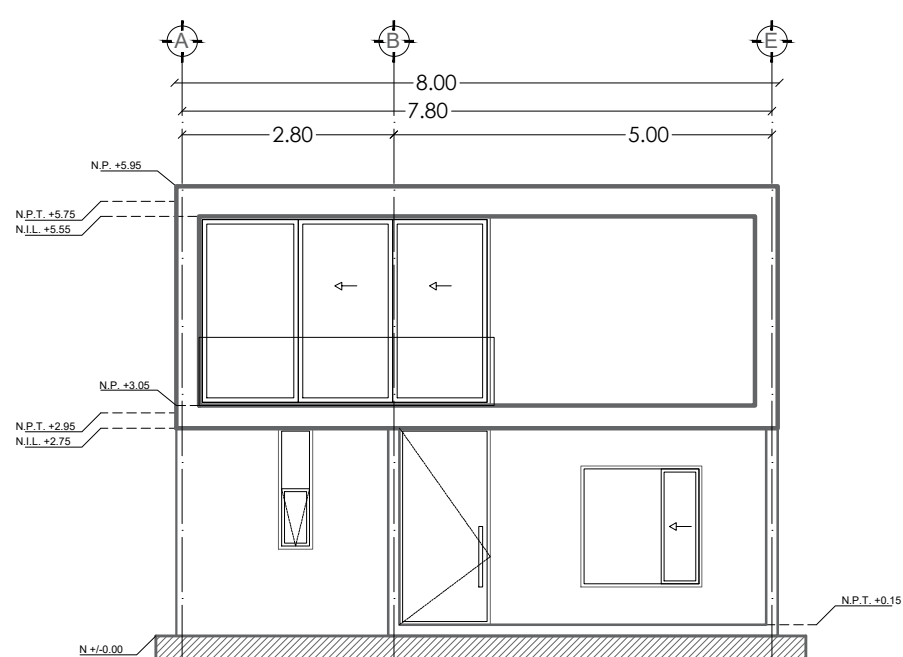


FACHADA PRINCIPAL

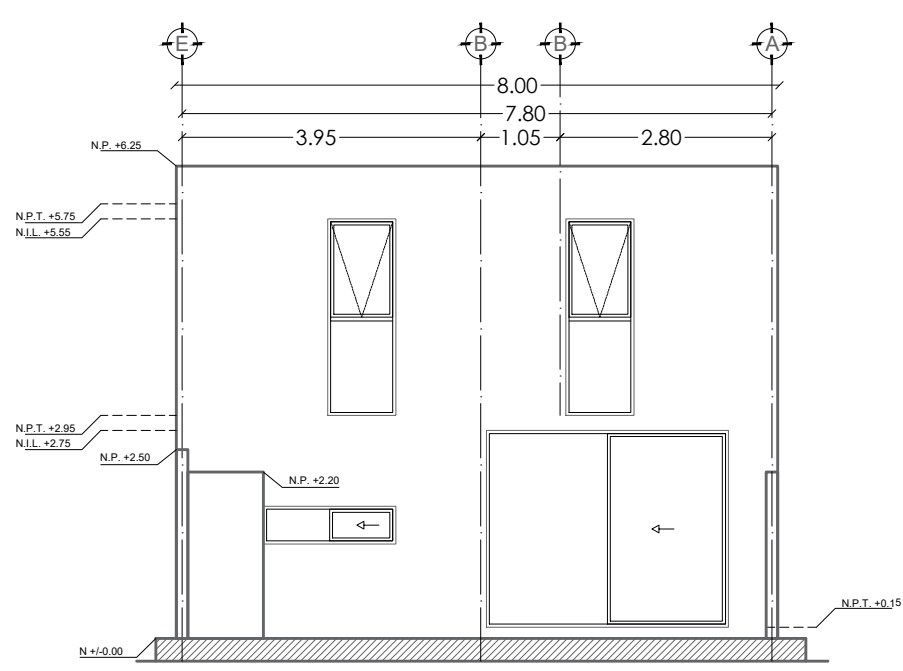


FACHADA POSTERIOR

Detalle domo con inclinación

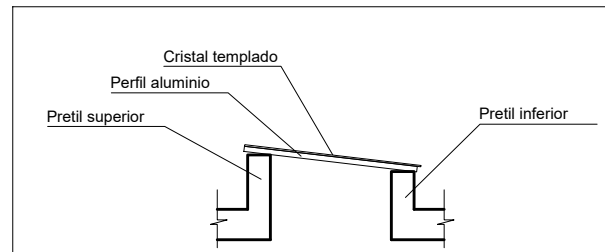

Croquis

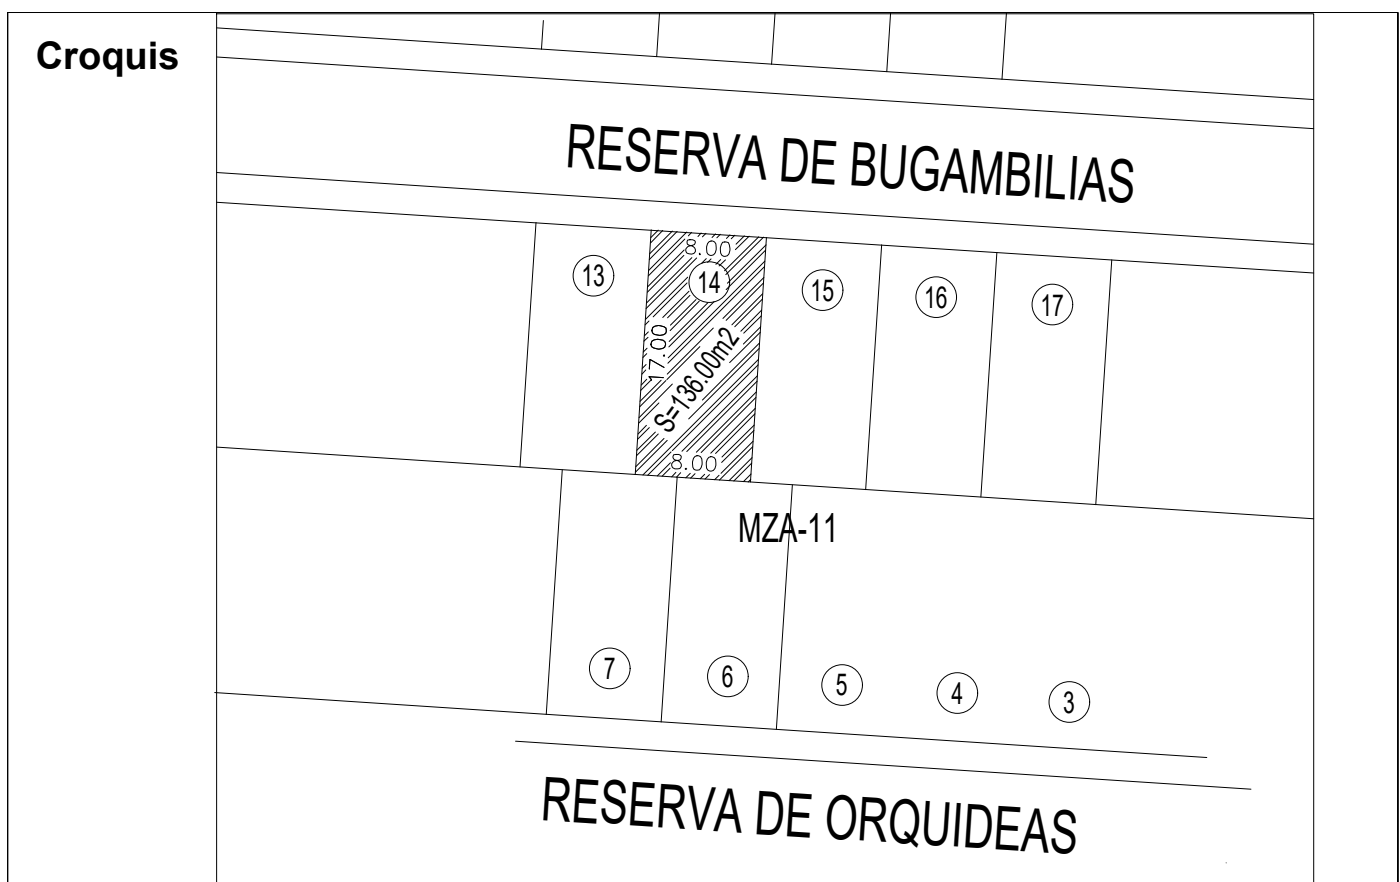

USO ESPECIFICO DEL PREDIO:	VIVIENDA UNIFAMILIAR
TIPO DE TRAMITE:	LICIENCIA CONSTRUCCIÓN OBRA NUEVA

DATOS GENERALES			
DATOS DEL PROPIETARIO		DATOS DEL PREDIO	USO
RAZÓN SOCIAL: BRIDA ASESORES SA DE CV REPRESENTANTE: GERMAN GARCIA DE LA TORRE		CLAVE CATASTRAL: 14 01 001 43 093 014 AREA: 136.00 M2. LOTE: 14 MZA: 11 MEDIDA DEL FRENTE: 8.00m FONDO: 17 m	HABITACIONAL ☒ UNIFAMILIAR ☒ PLURIFAMILIAR (CONDOMINIO) ☐ COMERCIAL ☐ SERVICIOS ☐ INDUSTRIAL ☐
DIRECCION: No. 26 CALLE: MAGNOLIAS COLONIA: JARDINES DE QUERETARO		DIRECCION: No OFICIAL: EXT. - CALLE: Reserva de Bugambillas FRACCIONAMIENTO: Grand Preserve DELEGACION: Santa Rosa Jauregui QUERETARO, GRO.	
FIRMA:		NORMATIVIDAD	
DATOS DEL D.R.O		CONCEPTO	
NOMBRE: JOSÉ ARTURO BAUTISTA HERNANDEZ CEDULA PROFESIONAL : 962892 CIROCEQ- 03/08/B207		NOMBRE: JOSÉ ARTURO BAUTISTA HERNANDEZ CEDULA PROFESIONAL : 962892 CIROCEQ- 03/08/B207	
FIRMA:		FIRMA:	

ARQUITECTONICO (planta baja, azotea, primer nivel, cortes, fachadas)

DATOS DE LA CONSTRUCCION						
CONCEPTO	A. CONSTRUIDA	OBRA NUEVA	REGULARIZACION	LICENCIA ANTERIOR		
SOTANO	-----	-----	-----	Nº. LIC.	FECHA	METROS
PLANTA BAJA	-----	67.36	-----			
1er NIVEL	-----	74.73	-----			
ROOF TOP	-----	-----	-----			
2do. NIVEL	-----	-----	-----			
3er NIVEL	-----	-----	-----			
VOLADOS	-----	07.37	-----			
ESTACIONAMIENTO	-----	-----	-----			
OTROS	-----	-----	-----			
TOTAL DE M2	-----	149.46	-----			
BARDEO ML	-----	23.20	-----			
ALINEAMIENTO ML	-----	06.00	-----			
DEMOLICION	-----	-----	-----			

ESCALA:	SELLO
1:100	
COTAS:	
metros	
CLAVE:	A-1