



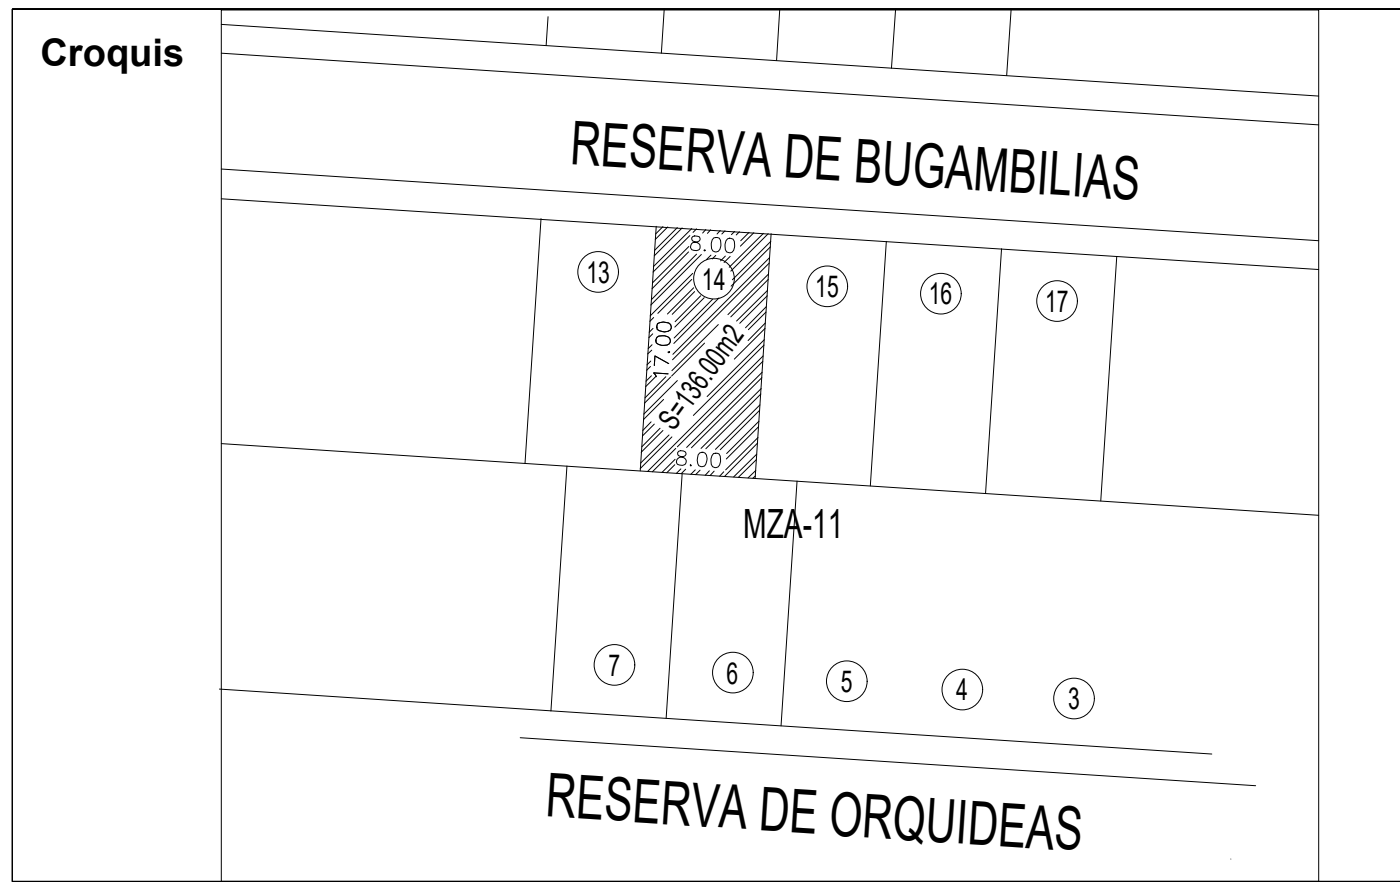

USO ESPECIFICO DEL PREDIO:	VIVIENDA UNIFAMILIAR
TIPO DE TRAMITE:	LICIENCIA CONSTRUCCIÓN OBRA NUEVA

DATOS GENERALES			
DATOS DEL PROPIETARIO		DATOS DEL PREDIO	USO
RAZÓN SOCIAL: BRIDA ASESORES SA DE CV REPRESENTANTE: GERMAN GARCÍA DE LA TORRE		CLAVE CATASTRAL: 14 01 001 43 093 014 AREA: 136.00 M2. LOTE: 14 MZA: 11 MEDIDA DEL FRENTE: 8.00m FONDO: 17 m	HABITACIONAL ☒ UNIFAMILIAR ☒ PLURIFAMILIAR (CONDOMINIO) ☐ COMERCIAL ☐ SERVICIOS ☐ INDUSTRIAL ☐
DIRECCIÓN: CALLE: MAGNOLIAS No.: 26 COLONIA: JARDINES DE QUERÉTARO		DIRECCIÓN: No OFICIAL: EXT. - CALLE: Reserva de Bugambilias FRACCIONAMIENTO: Grand Preserve DELEGACIÓN: Santa Rosa Jaurugui QUERÉTARO, QRO.	
FIRMA:		NORMATIVIDAD	
DATOS DEL D.R.O		CONCEPTO	
NOMBRE: JOSÉ ARTURO BAUTISTA HERNÁNDEZ CEDULA PROFESIONAL : 962892 CIROCEQ- 03/08/B207		ALTURA MAXIMA PERMITIDA	NORMA 6.25 PROYECTO 4.25
FIRMA:		COEFICIENTE DE OCUPACION DEL SUELO	0.60 0.55 0.05
		COEFICIENTE DE UTILIZACION DEL SUELO	1.80 1.10 0.70
		COEFICIENTE DE ABSORCION DEL SUELO	0.125 0.23 0.10
		PORCENTAJE DEL AREA LIBRE	0.40 0.45 0.05
		RESTRICCION AL FRENTE	5.00 5.55 0.55
		CAJONES DE ESTACIONAMIENTO	2 2 0
		RESTRICCIONES DIC. USO DE SUELO	

ESTRUCTURAL (plantas y detalles ectructurales)			
DATOS DE LA CONSTRUCCION			
CONCEPTO	A. CONSTRUIDA	OBRA NUEVA	REGULARIZACION
SOTANO	-----	-----	-----
PLANTA BAJA	-----	67.36	-----
1er NIVEL	-----	74.73	-----
ROOF TOP	-----	-----	-----
2do. NIVEL	-----	-----	-----
3er NIVEL	-----	-----	-----
VOLADOS	-----	07.37	-----
ESTACIONAMIENTO	-----	-----	-----
OTROS	-----	-----	-----
TOTAL DE M2	-----	148.46	-----
BARDEO ML	-----	23.20	-----
ALINEAMIENTO ML	-----	08.00	-----
DEMOLICION	-----	-----	-----
ESCALA:	SELLO		
1:100			
COTAS:			
metros			
CLAVE:	SELLO		
E-1			

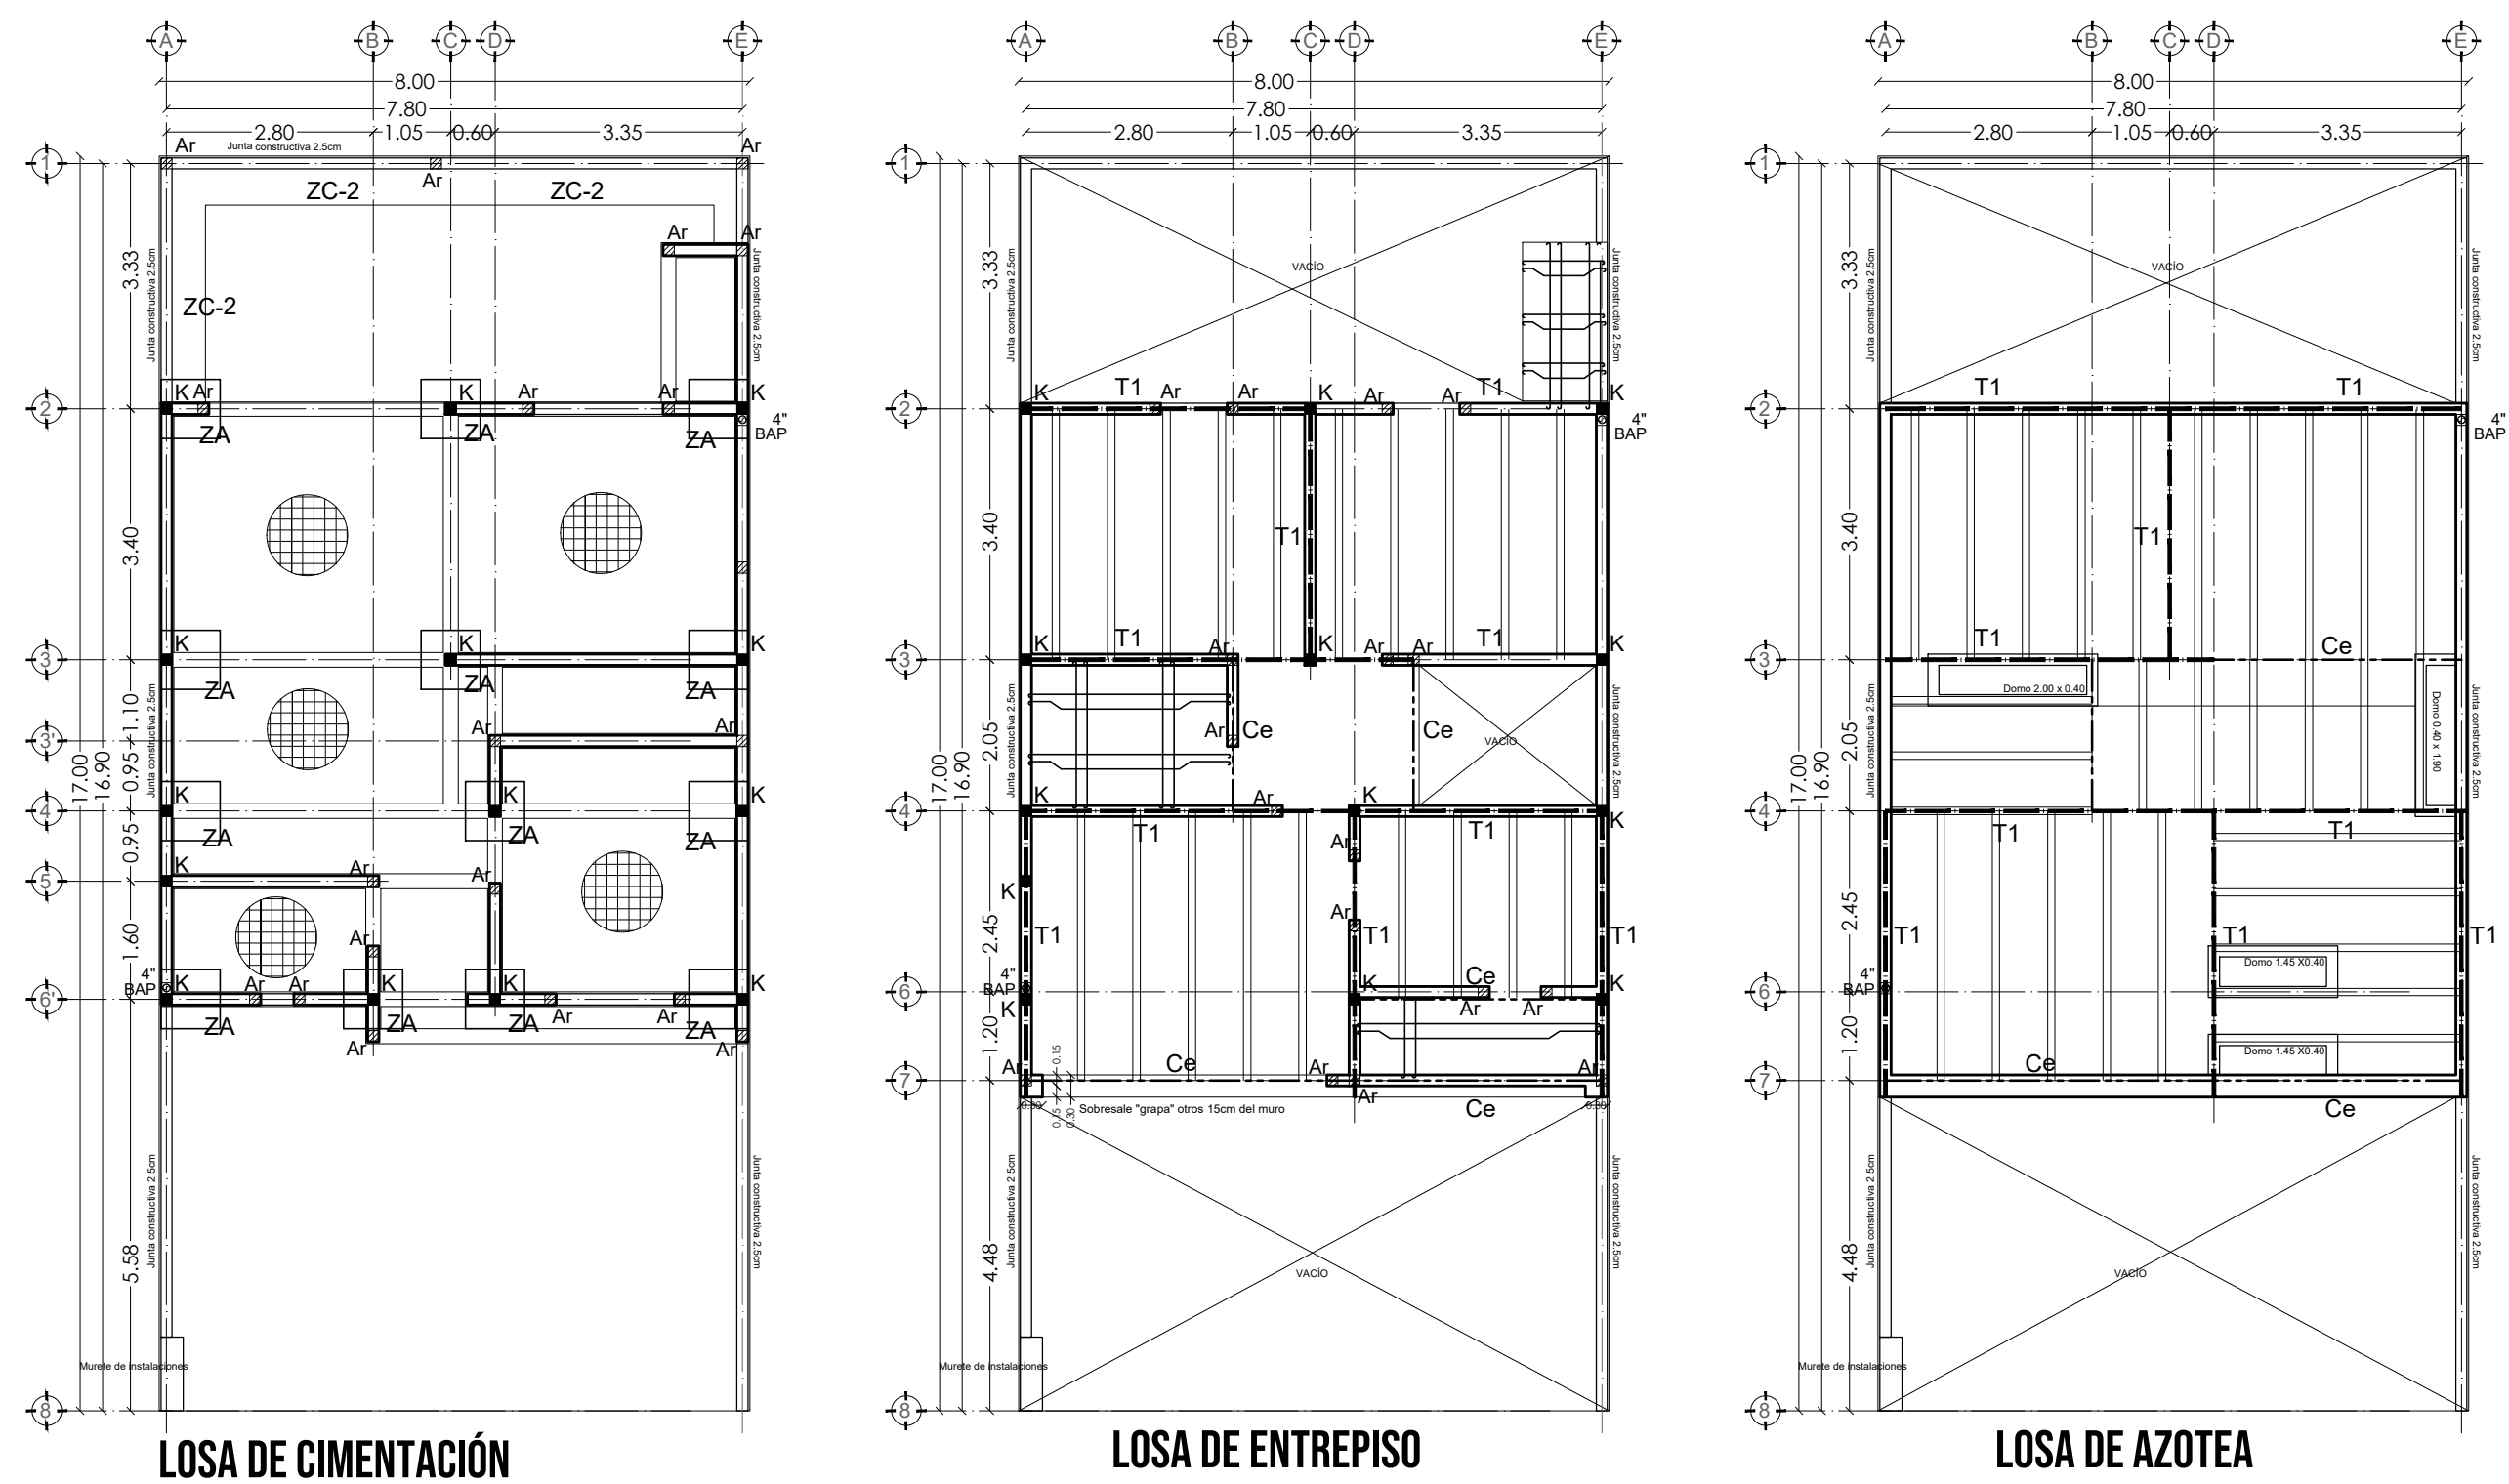