



Eléctrico

Gas

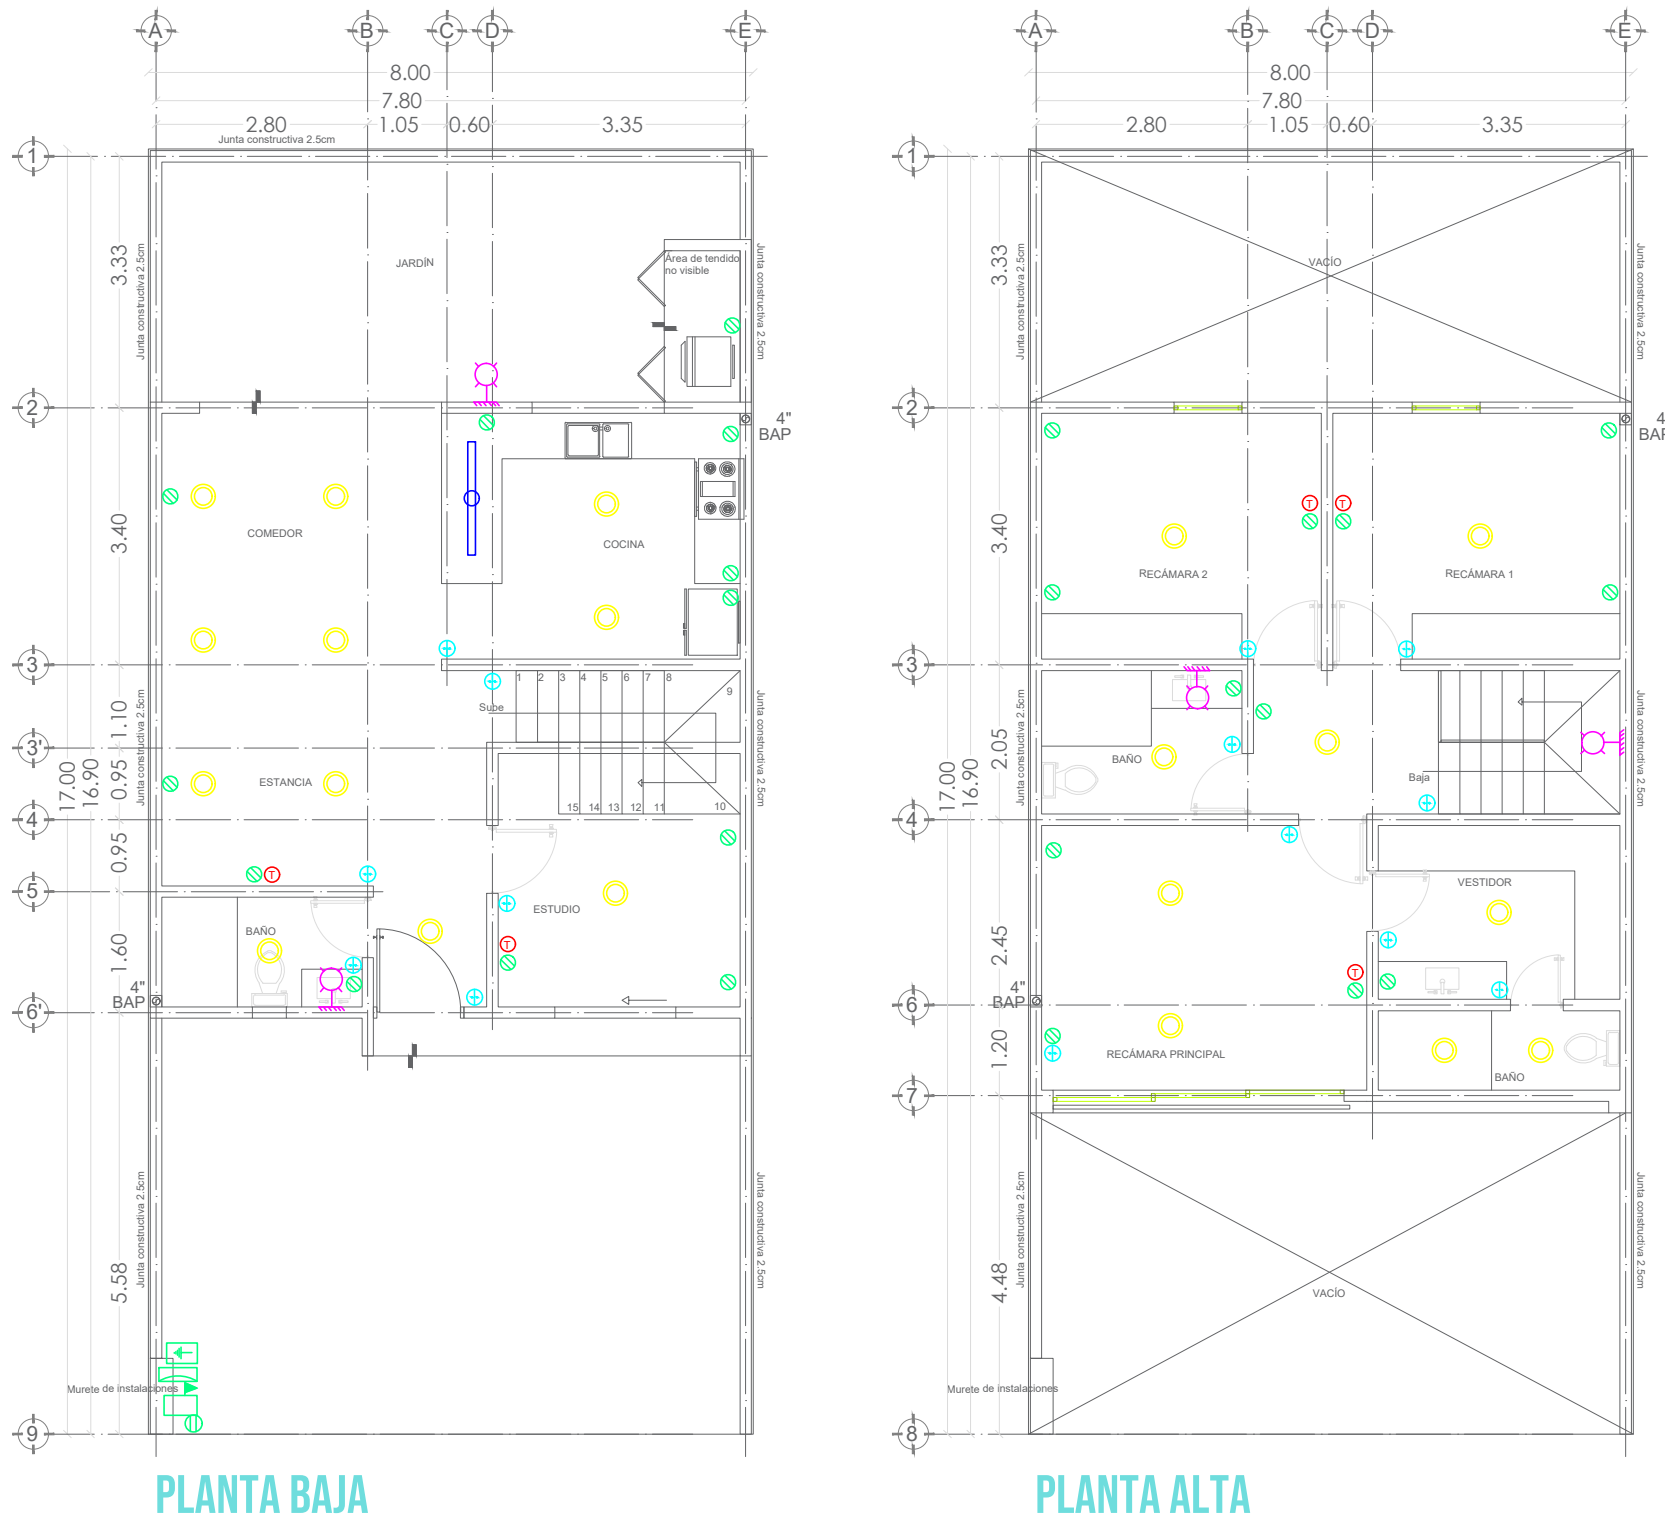


SIMBOLOGÍA ELÉCTRICA	
Apagador sencillo	
Apagador (2 o 3 apagadores)	2-3
Apagador tipo escalera	E
Contacto	
Luminaria colgante para barra	
Luminaria de techo	
Lumnaria de Pared	
Salida de TV	
Acometida	

- NOTA
1. Todos los focos serán de tipo ahorrador

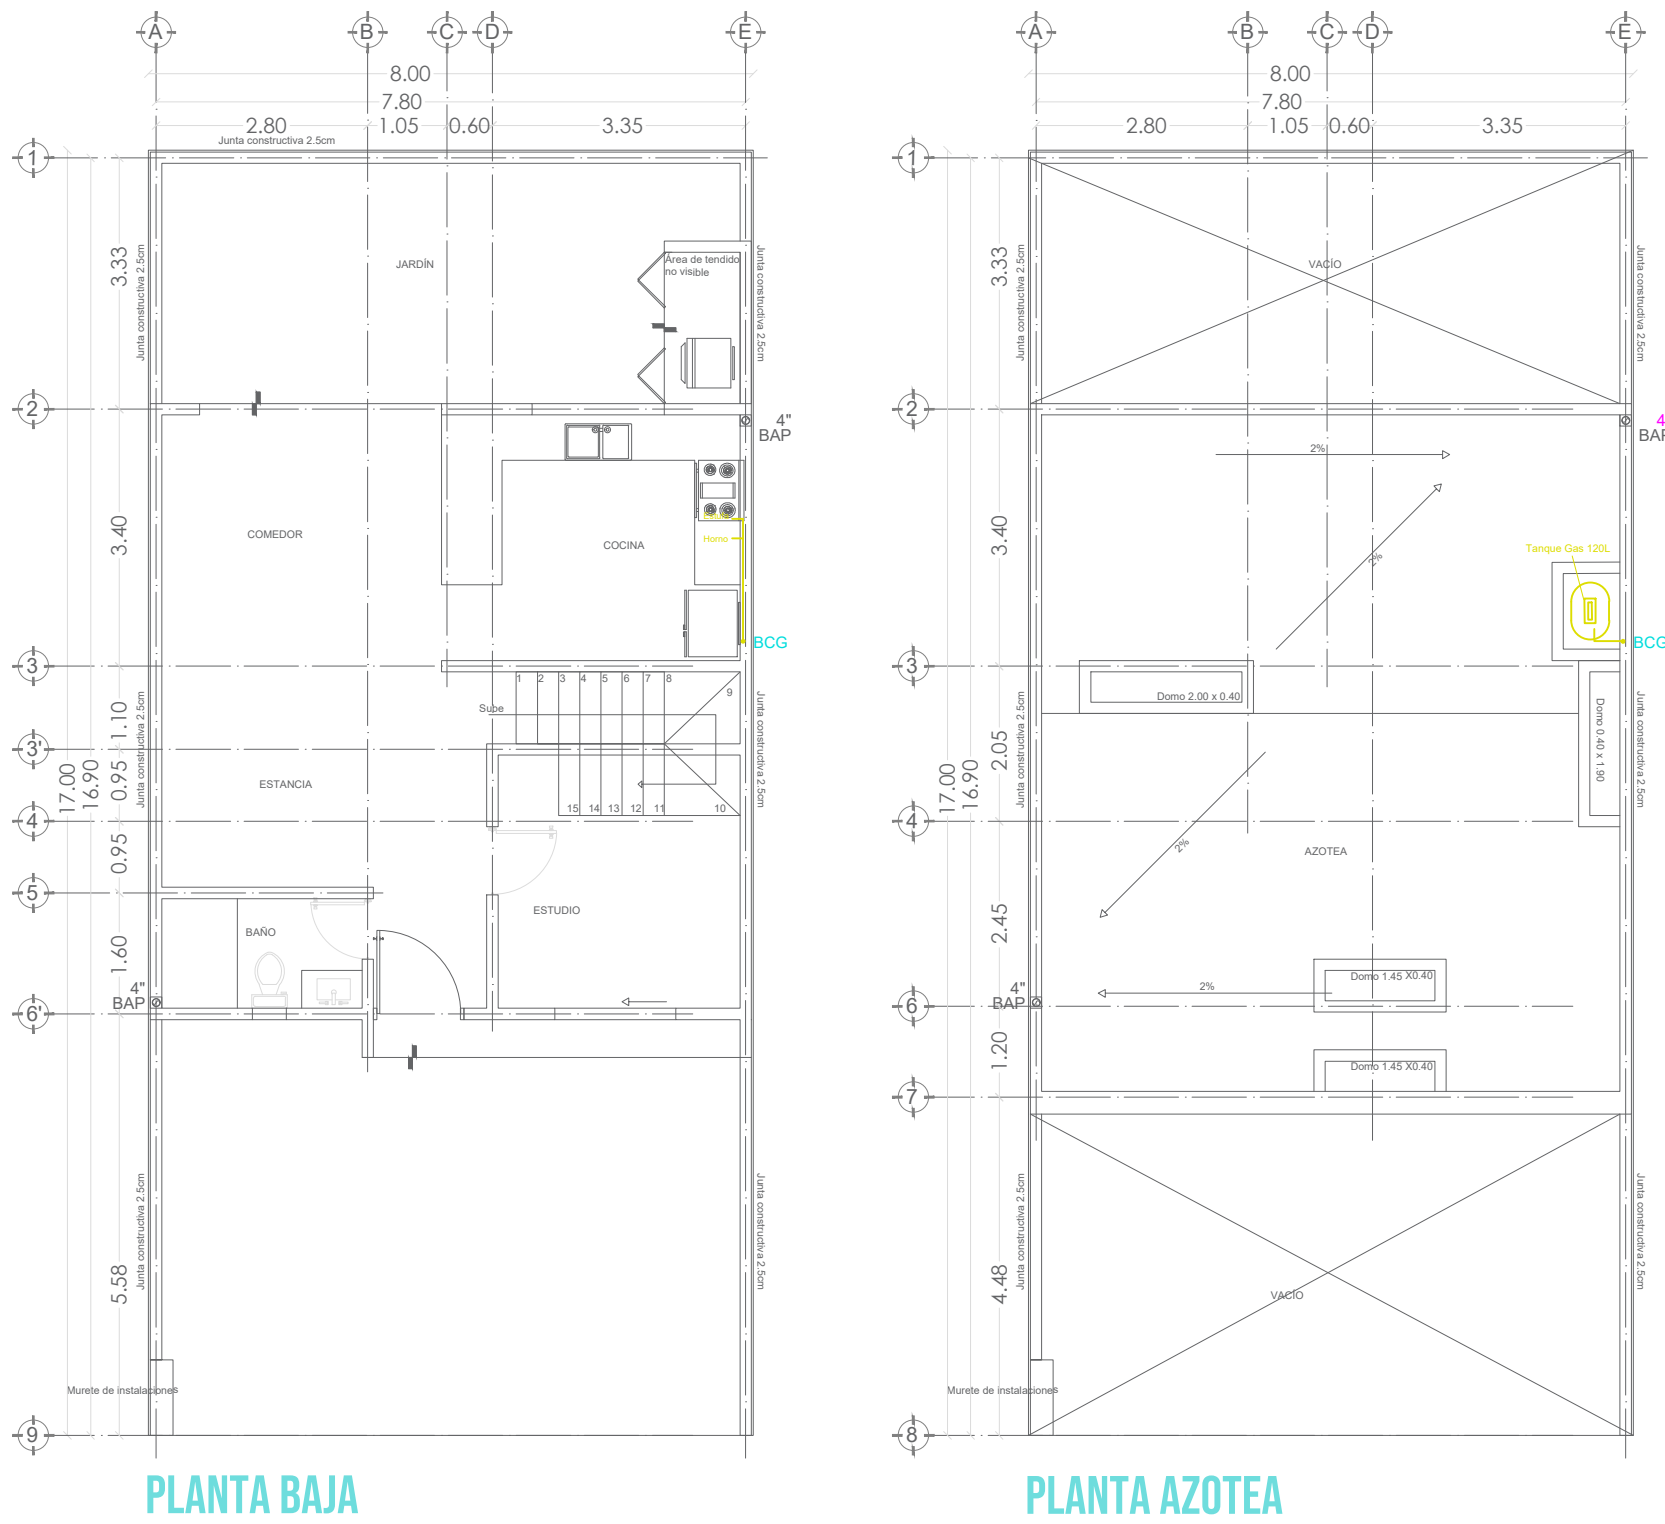

- NOTA
1. Todos los muebles conectados a gas con manguera flexible de al menos 1m .

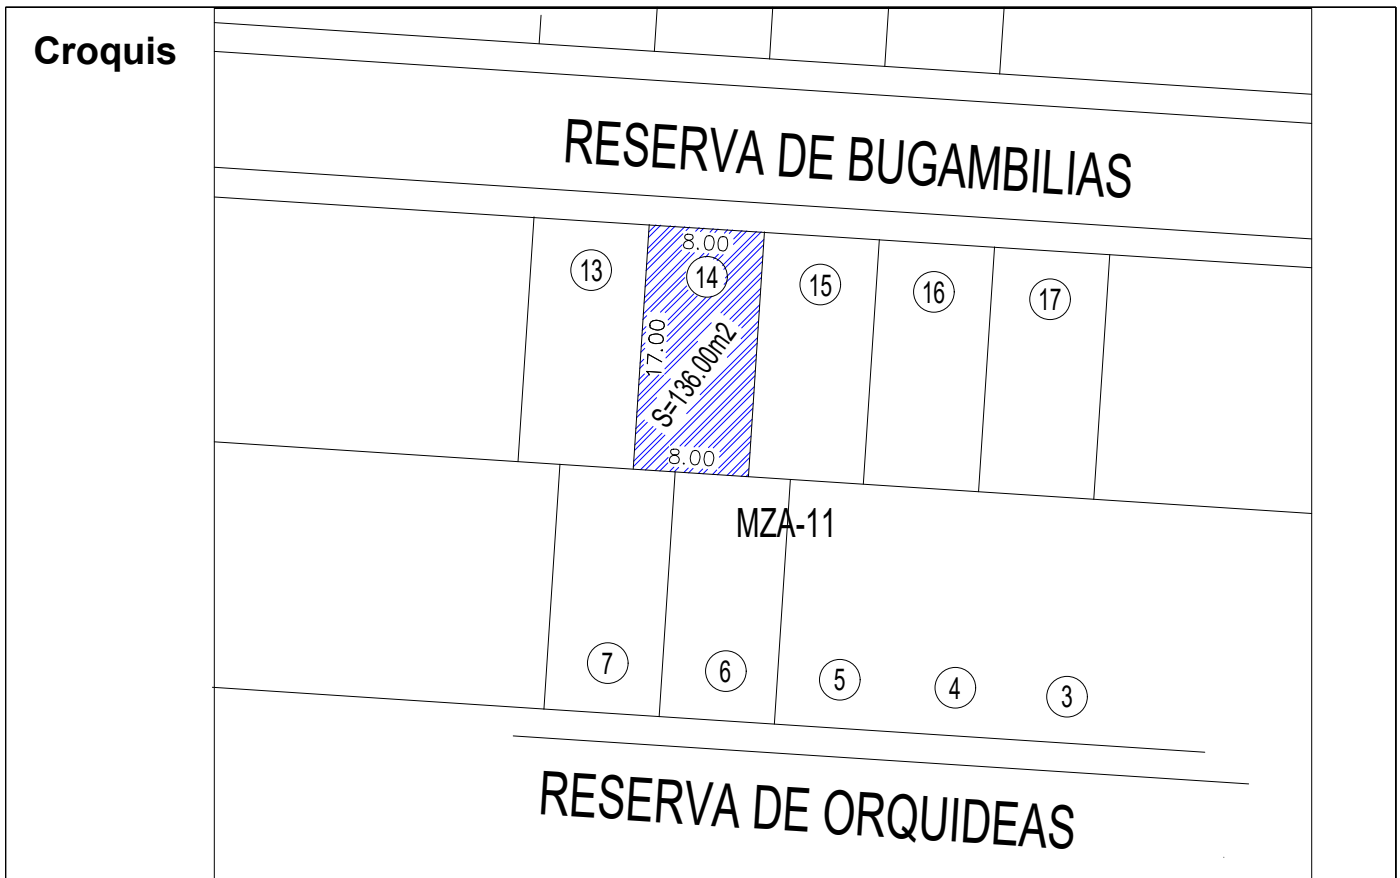

USO ESPECIFICO DEL PREDIO:	VIVIENDA UNIFAMILIAR
TIPO DE TRAMITE:	LICIENCIA CONSTRUCCIÓN OBRA NUEVA

DATOS GENERALES	
DATOS DEL PROPIETARIO	DATOS DEL PREDIO
RAZÓN SOCIAL: BRIDA ASESORES SA DE CV REPRESENTANTE: GERMÁN GARCÍA DE LA TORRE	CLAVE CATASTRAL: 14 01 001 43 093 014 AREA: 136.00 M2. LOTE: 14 MZA: 11 MEDIDA DEL FRENTE: 8.00m FONDO: 17 m DIRECCION: No OFICIAL: EXT. - CALLE: MAGNOLIAS No.: 26 FRACCIONAMIENTO: Grand Preserve DELEGACION: Santa Rosa Jauregui COLONIA: JARDINES DE QUERÉTARO
FIRMA:	USO
DATOS DEL D.R.O	NORMATIVIDAD
NOMBRE: JOSÉ ARTURO BAUTISTA HERNANDEZ CEDULA PROFESIONAL : 962892 CIROCEQ- 03/08/B207	CONCEPTO
FIRMA:	ALTIMA MAXIMA PERMITIDA 10.50 6.25 4.25 COEFICIENTE DE OCUPACION DEL SUELO 0.60 0.55 0.05 COEFICIENTE DE UTILIZACION DEL SUELO 1.80 1.10 0.70 COEFICIENTE DE ABSORCIÓN DEL SUELO 0.125 0.23 0.10 PORCENTAJE DEL AREA LIBRE 0.40 0.45 0.05 RESTRICCION AL FRENTE 5.00 5.55 0.55 CAJONES DE ESTACIONAMIENTO 2 2 0 RESTRICCIONES DIC. USO DE SUELO

ESPECIALES (plantas y simbología)

DATOS DE LA CONSTRUCCION	
CONCEPTO	A. CONSTRUIDA OBRA NUEVA REGULARIZACION
SOTANO	-----
PLANTA BAJA	67.36
1er NIVEL	74.73
ROOF TOP	-----
2do. NIVEL	-----
3er NIVEL	-----
VOLADOS	07.37
ESTACIONAMIENTO	-----
OTROS	-----
TOTAL DE M2	149.46
BARDEO ML	23.20
ALINEAMIENTO ML	08.00
DEMOLICION	-----
ESCALA:	1:100
COTAS:	metros
CLAVE:	EL-1

SELLO