



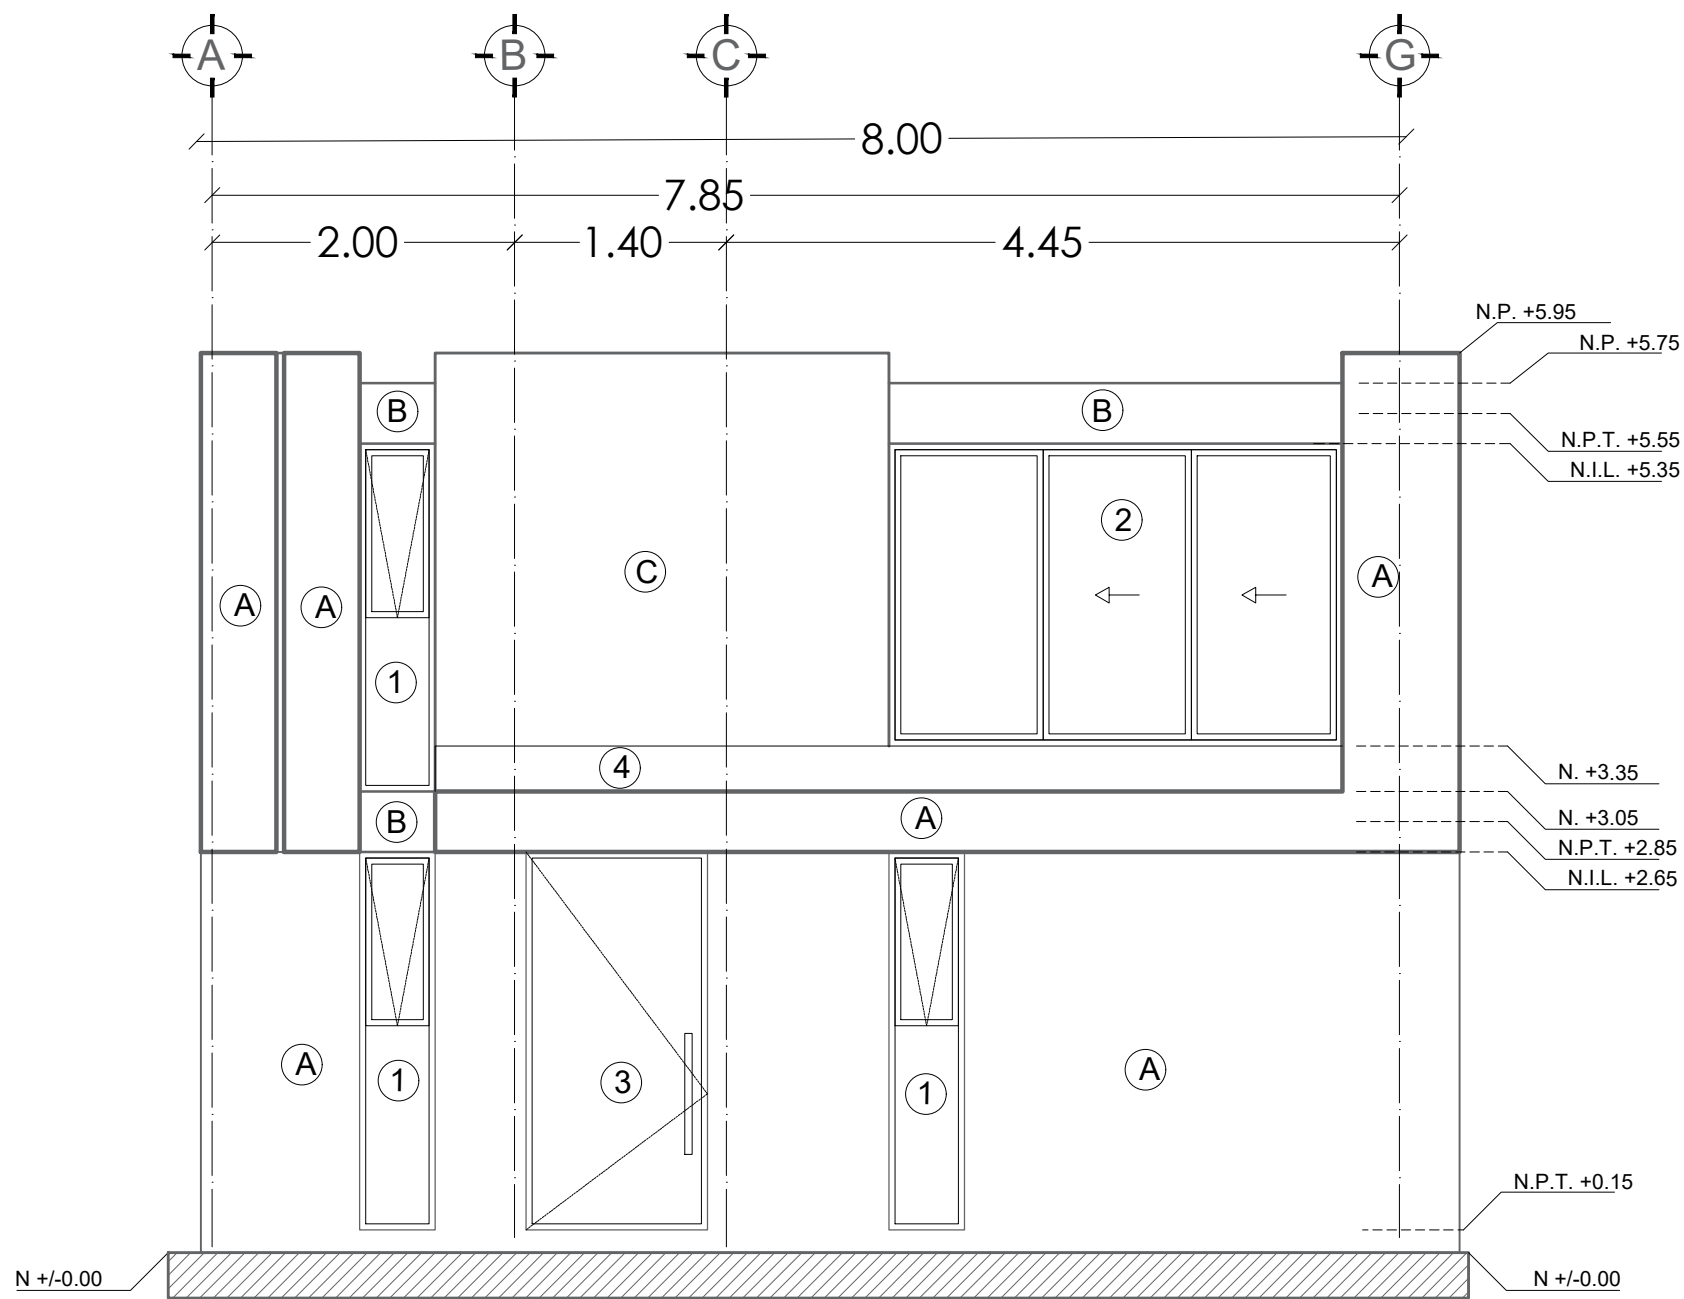

FACHADA PRINCIPAL

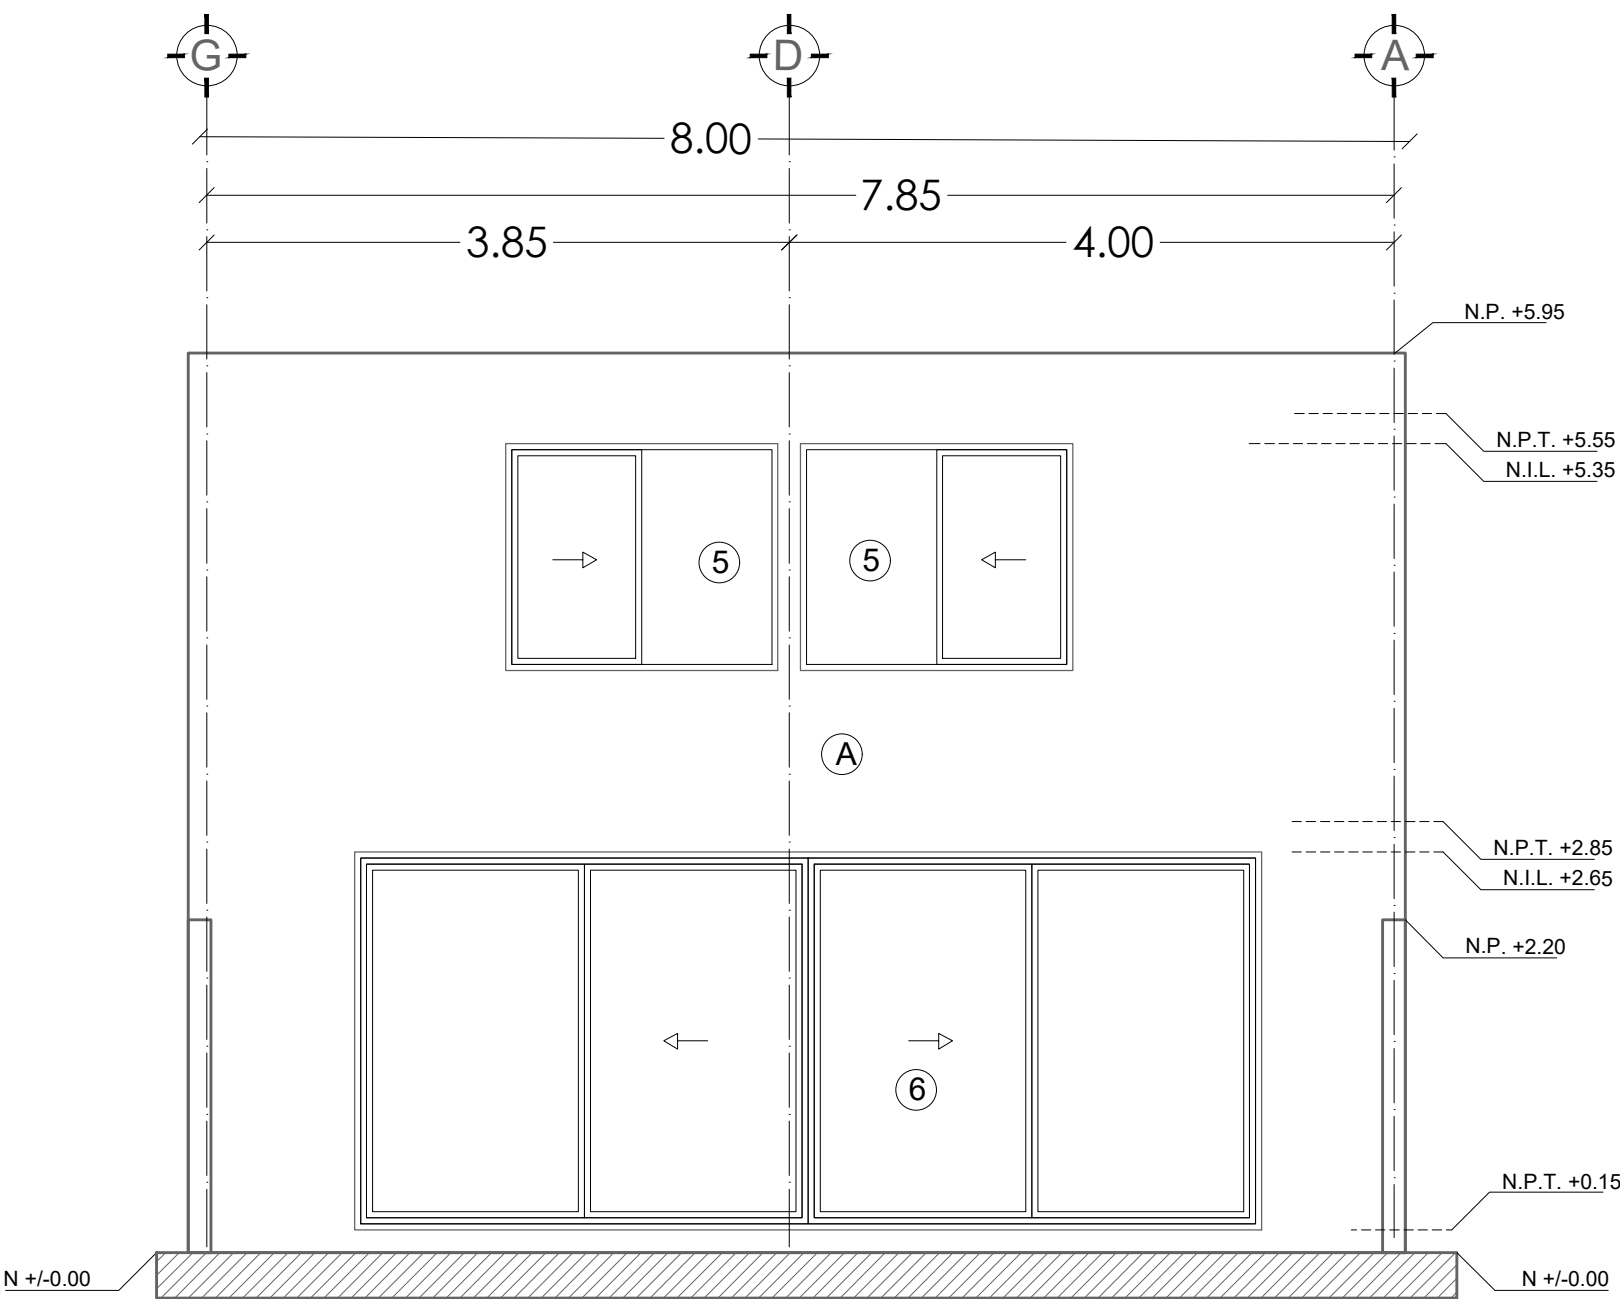

FACHADA POSTERIOR

ACABADOS	
CLAVE	ESPECIFICACIÓN
A	PINTURA VINÍLICA COLOR BLANCO MATE, MARCA COMEX O SIMILAR.
B	PINTURA VINÍLICA COLOR NEGRO MATE, MARCA COMEX O SIMILAR.
C	RECINTO NEGRO

PUERTAS Y VENTANAS	
1	VENTANA DE 0.50X2.30 M (ANTEPECHO 0.20), MITAD INFERIOR EN FIJO. MITAD SUPERIOR PROYECCIÓN AL EXTERIOR. EN ALUMINIO NEGRO Y CRISTAL DE 6MM TRANSPARENTE
2	VENTANA CORREDIZA 3.00 X 2.00 M (MOLDURA A TECHO) CON UN FIJO Y DOS CORREDIZOS. EN ALUMINIO NEGRO Y CRISTAL DE 6MM TRANSPARENTE
3	PUERTA DE 1.20X2.50 (PISO A TECHO), CON PUERTA ABATIBLE , HECHA A BASE DE A MADERA SÓLIDA CON TRATAMIENTO CORRESPONDIENTE
4	JARDINERA DE PLACA DE ACERO 30CM ALTURA EN PINTURA NEGRA METÁLICA
5	VENTANA DE 1.80 X1.50 M. , CON UN FIJO Y UN CORREDIZO DE ALUMINIO NEGRO Y CRISTAL DE 6 MM TRANSPARENTE. ANTEPECHO 1.00M
6	PUERTA CORREDIZA DE 6.00 X 2.50 M (PISO A TECHO) CON DOS CENTRALES CORREDIZOS Y DOS ATERALES FIJOS. EN ALUMINIO NEGRO Y CRISTAL DE 6MM TRANSPARENTE



USO ESPECIFICO DEL PREDIO:	VIVIENDA UNIFAMILIAR
TIPO DE TRAMITE:	LICIENCIA CONSTRUCCIÓN OBRA NUEVA

DATOS GENERALES			
DATOS DEL PROPIETARIO		DATOS DEL PREDIO	USO
RAZÓN SOCIAL: BRIDA ASESORES SA DE CV REPRESENTANTE: GERMAN GARCÍA DE LA TORRE		CLAVE CATASTRAL: 14 01 001 430 73 002 AREA: 140.24 M2. LOTE: 02 MZA: 4 MEDIDA DEL FRENTE: 8.00m FONDO: 17 m	HABITACIONAL ☒ UNIFAMILIAR ☒ PLURIFAMILIAR (CONDOMINIO) ☐ COMERCIAL ☐ SERVICIOS ☐ INDUSTRIAL ☐
DIRECCIÓN: CALLE: MAGNOLIAS No.: 26 COLONIA: JARDINES DE QUERÉTARO		DIRECCION: CALLE: Reserva del Halcón FRACCIONAMIENTO: Grand Preserve DELEGACION: Santa Rosa Jauregui QUERÉTARO, QRO.	No OFICIAL: EXT: -
FIRMA:		NORMATIVIDAD	
DATOS DEL D.R.O		CONCEPTO	
NOMBRE: JOSÉ ARTURO BAUTISTA HERNÁNDEZ CEDULA PROFESIONAL : 962892 CIROCEQ- 03/08/B207		ALTURA MAXIMA PERMITIDA	NORMA
FIRMA:		COEFICIENTE DE OCUPACION DEL SUELO	PROYECTO
		COEFICIENTE DE UTILIZACION DEL SUELO	DEF.
		COEFICIENTE DE ABSORCIÓN DEL SUELO	
		PORCENTAJE DEL AREA LIBRE	
		RESTRICCION AL FRENTE	
		CAJONES DE ESTACIONAMIENTO	
		RESTRICCIONES DIC. USO DE SUELO	

ACABADOS (Fachadas y detalles)

DATOS DE LA CONSTRUCCION			
CONCEPTO	A. CONSTRUIDA	OBRA NUEVA	REGULARIZACION
SOTANO	----	----	----
PLANTA BAJA	----	70.35	----
1er NIVEL	----	78.80	----
ROOF TOP	----	----	----
2do. NIVEL	----	----	----
3er NIVEL	----	----	----
VOLADOS	----	08.45	----
ESTACIONAMIENTO	----	----	----
OTROS	----	----	----
TOTAL DE M2	----	157.60	----
BARDEO ML	----	22.00	----
ALINEAMIENTO ML	----	08.00	----
DEMOLICION	----	----	----
ESCALA:	SELLO		
1:50			
COTAS:			
metros			
CLAVE:	SELLO		
AC-1			