




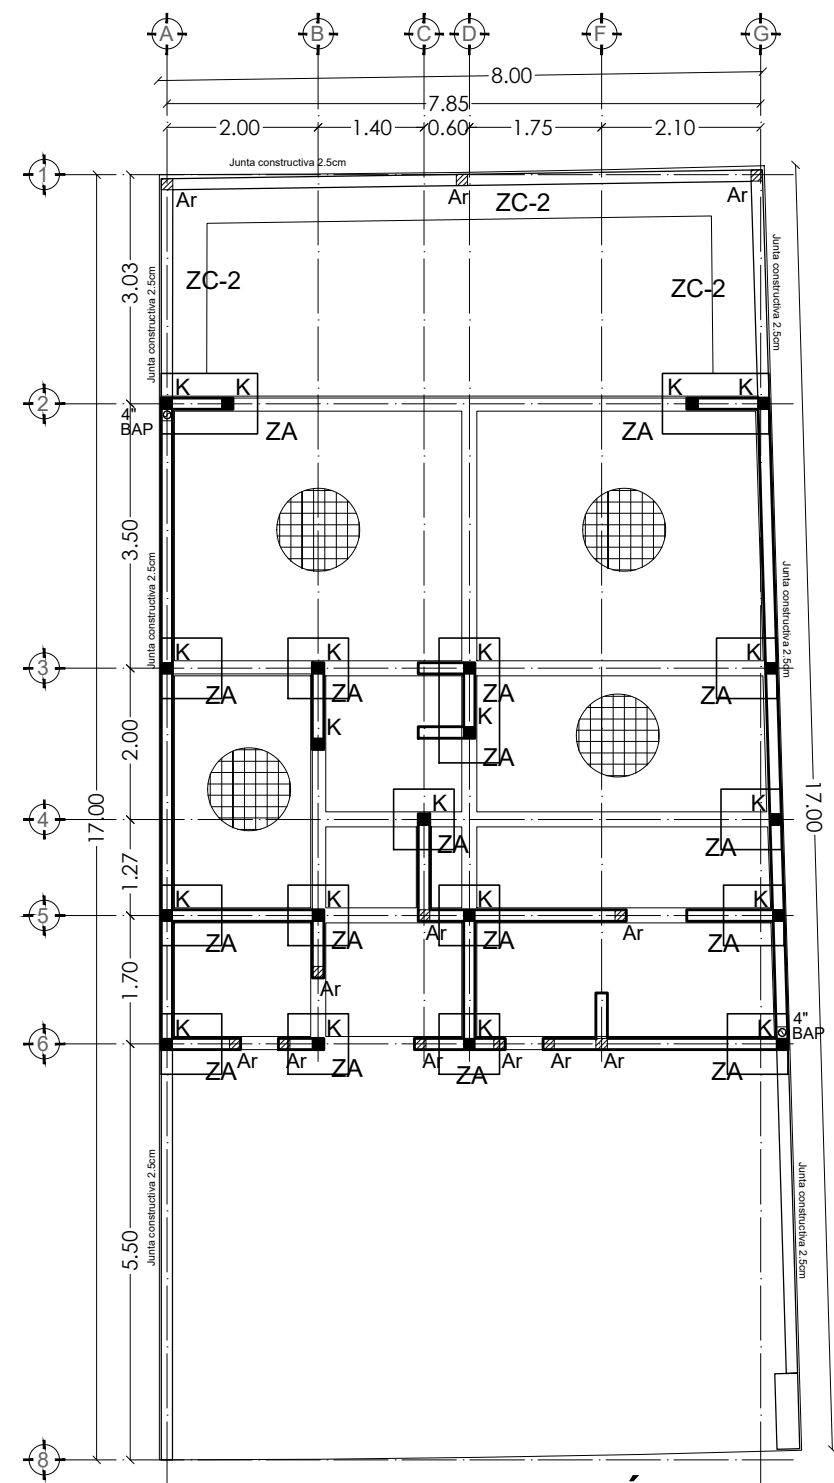









LOSA DE CIMENTACIÓN

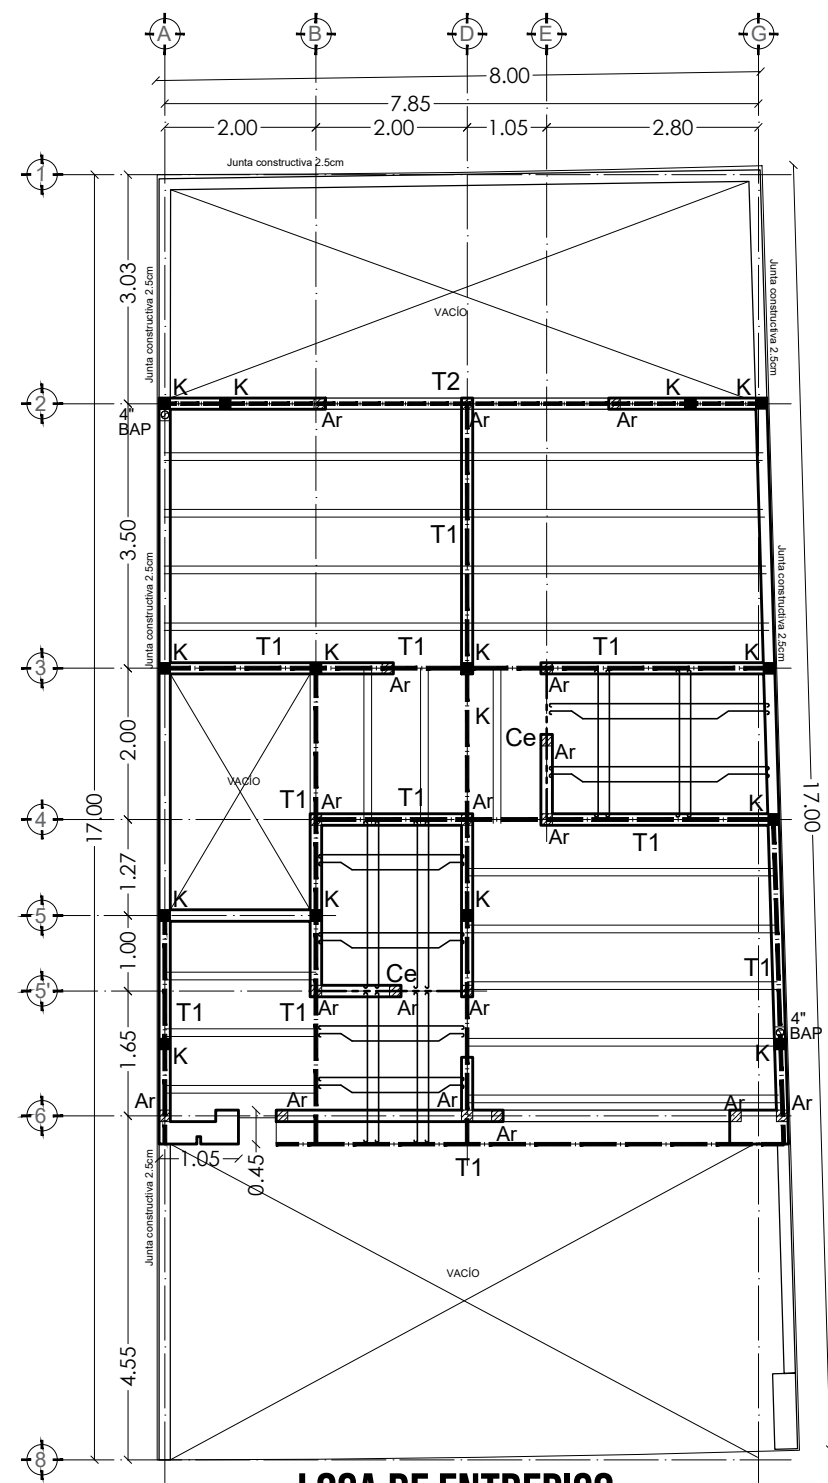


LOSA DE ENTREPISO

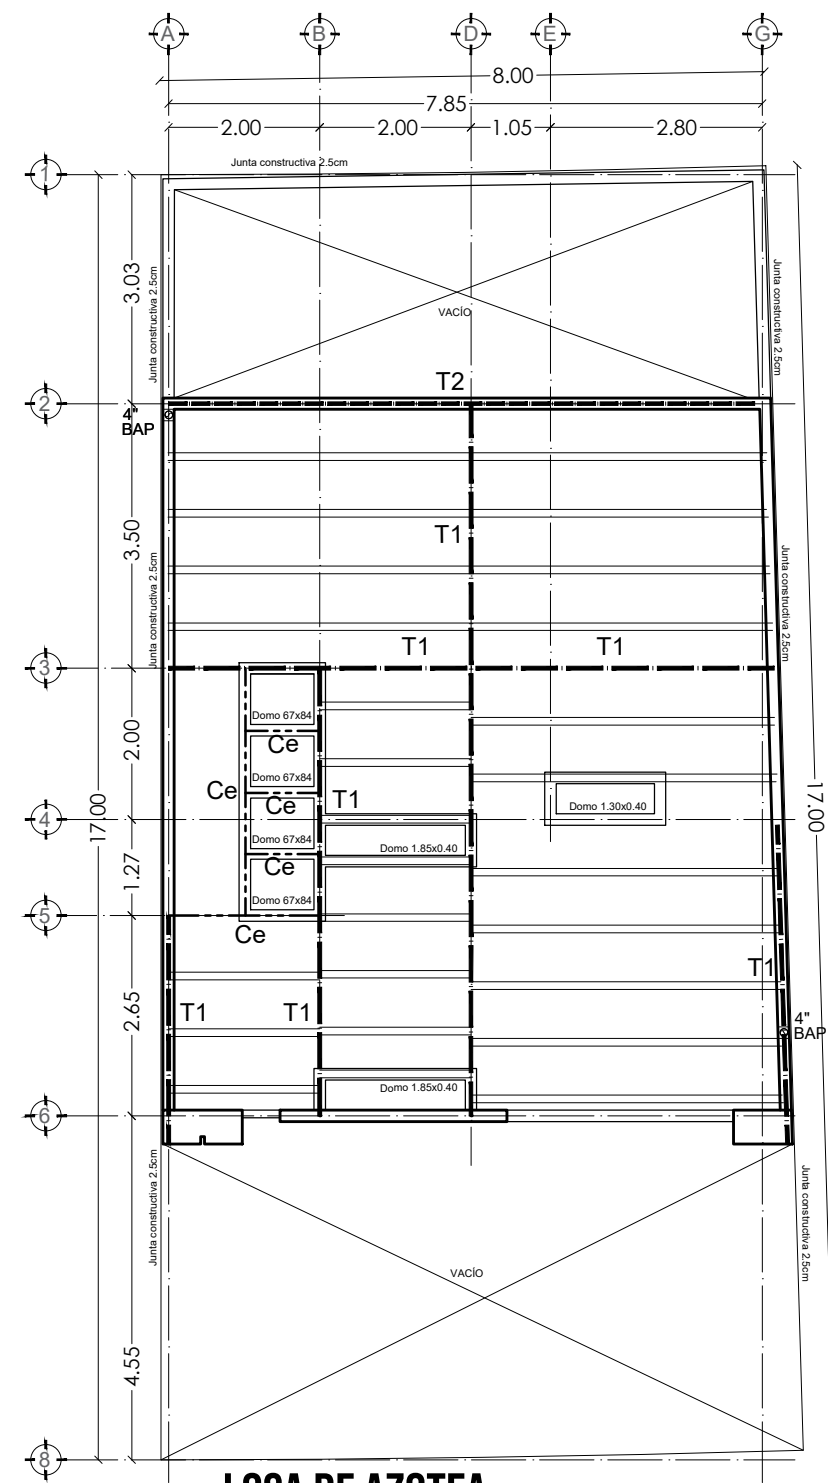




LOSA DE AZOTEA

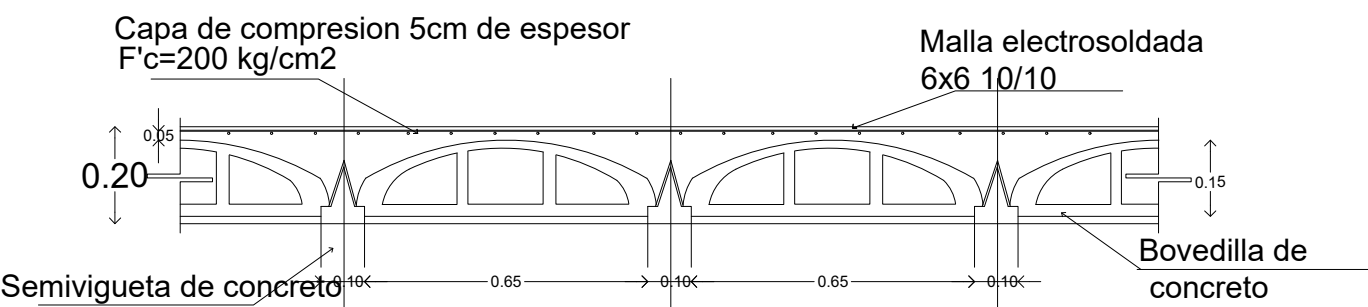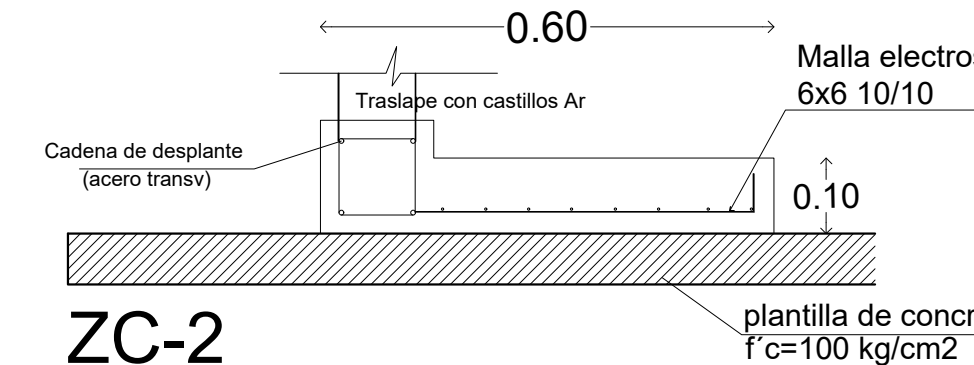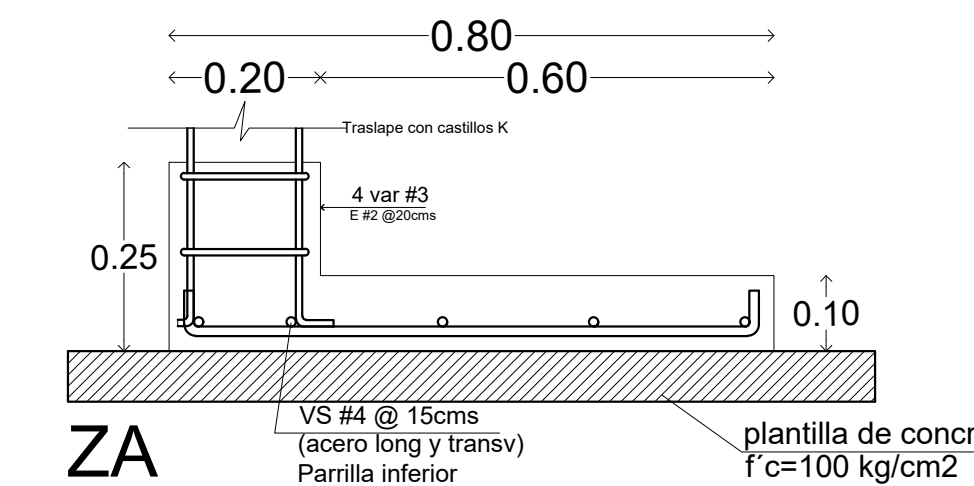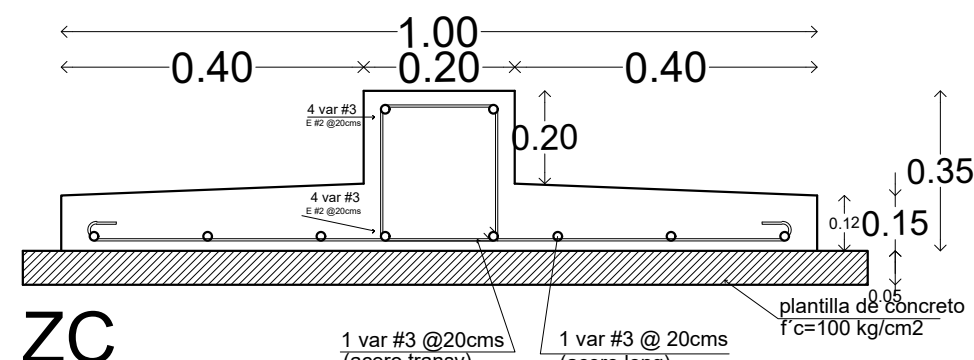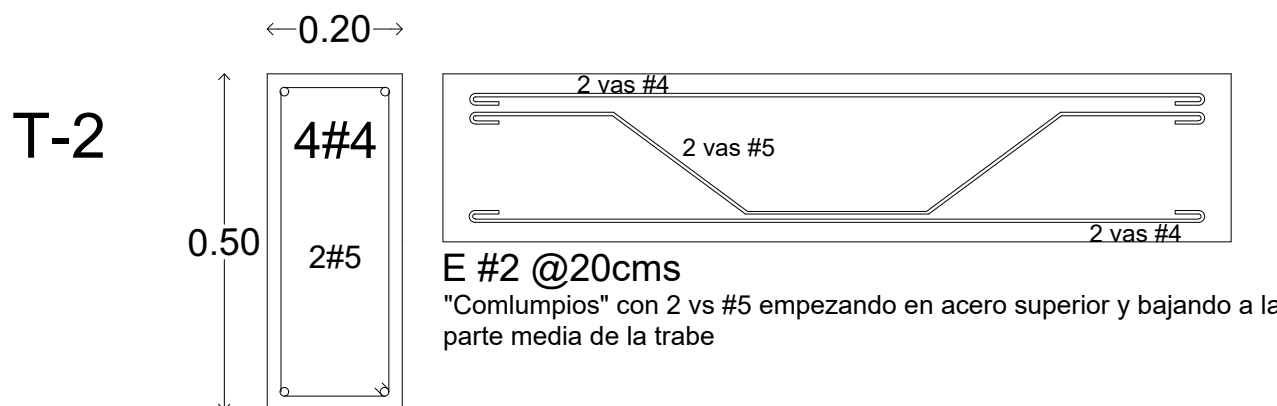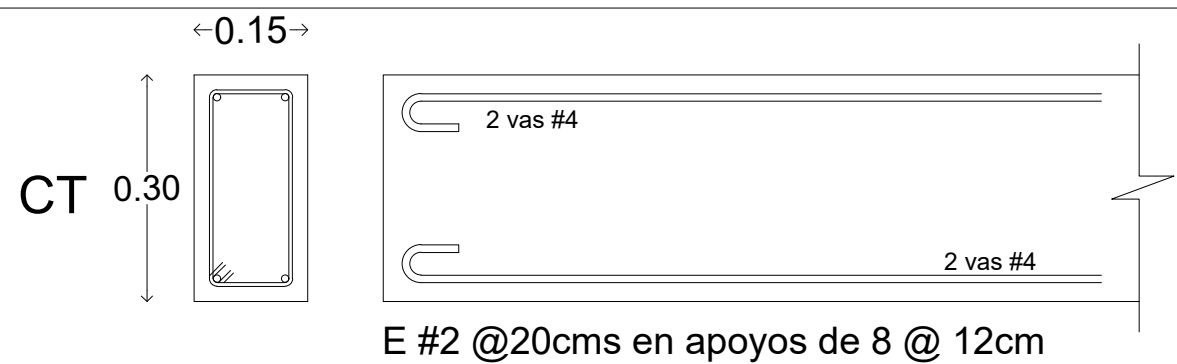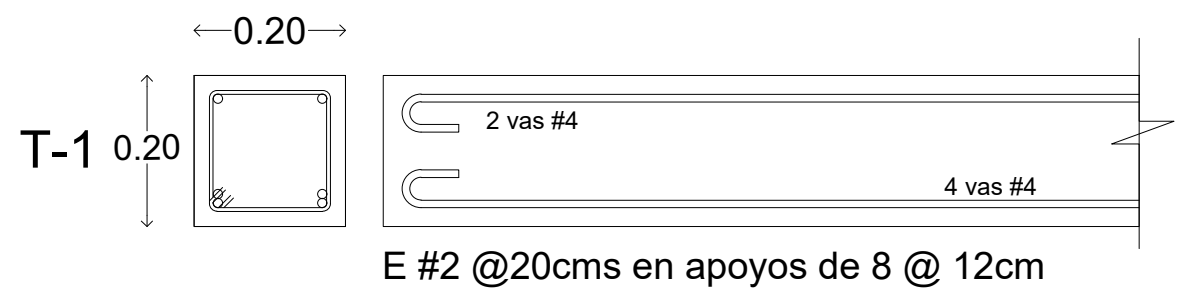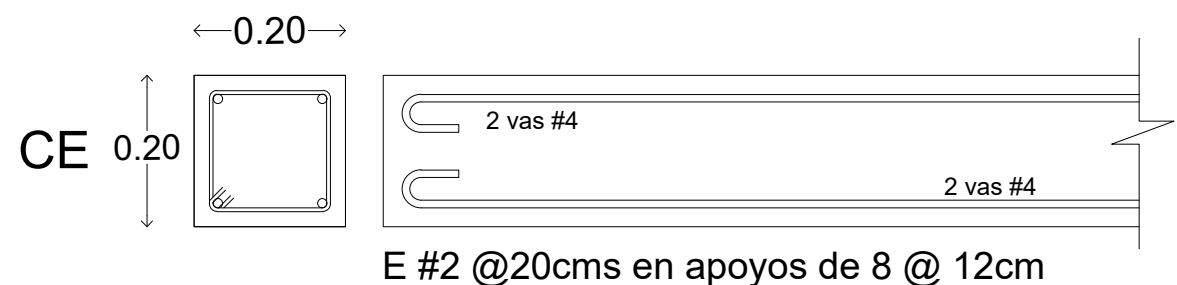

LOSA VIGUETA Y BOVEDILLA (Entrepiso)

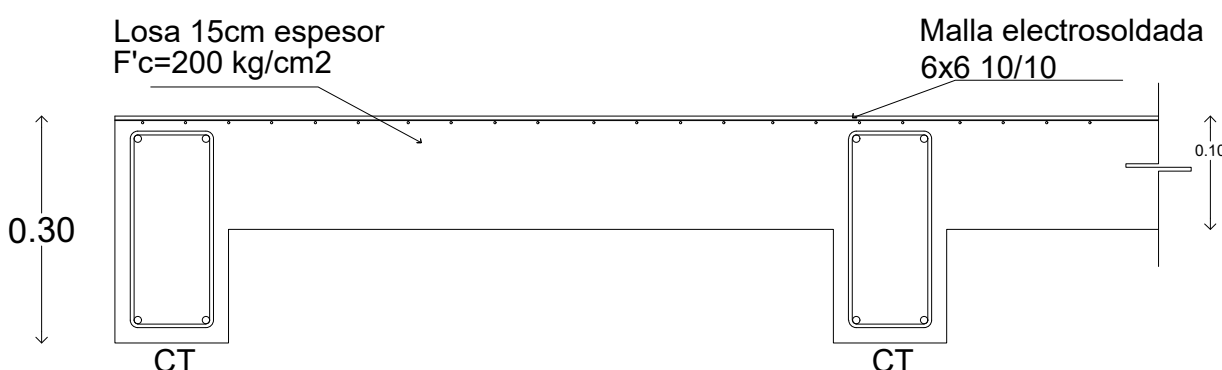

LOSA CIMENTACIÓN

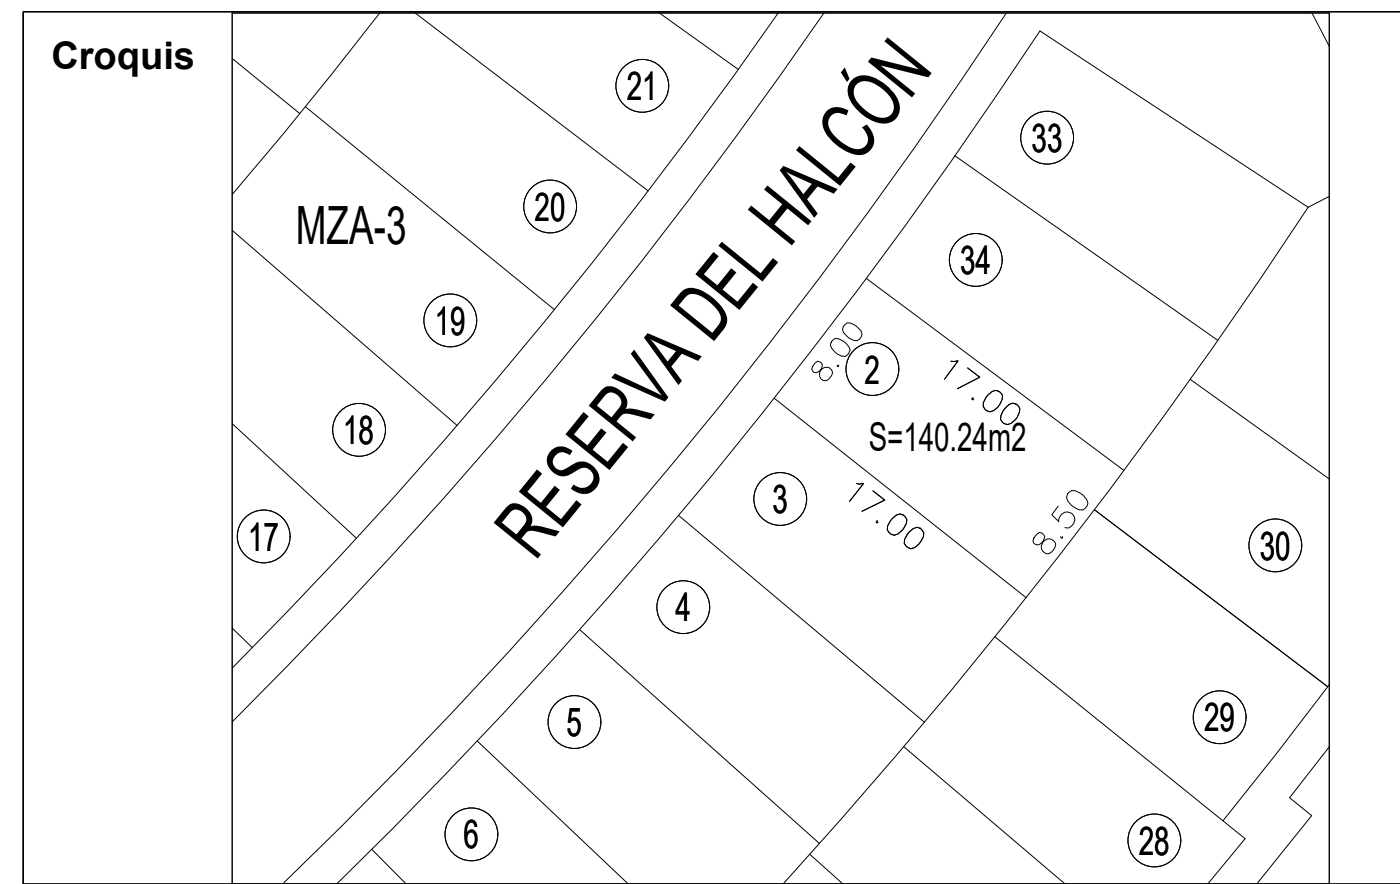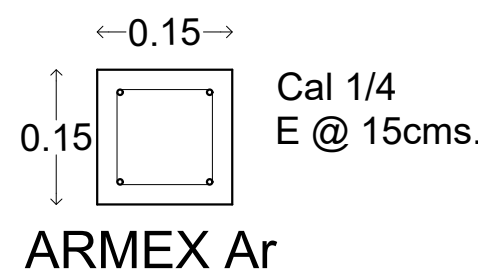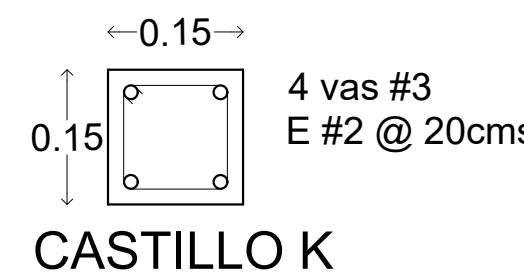

USO ESPECIFICO DEL PREDIO:	VIVIENDA UNIFAMILIAR
TIPO DE TRAMITE:	LICIENCIA CONSTRUCCIÓN OBRA NUEVA

DATOS GENERALES

DATOS DEL PROPIETARIO	DATOS DEL PREDIO	USO
RAZÓN SOCIAL: BRIDA ASESORES SA DE CV REPRESENTANTE: GERMAN GARCIA DE LA TORRE	CLAVE CATASTRAL: 14 01 001 430 73 002 AREA: 140.24 M2. LOTE: 02 MZA: 4 MEDIDA DEL FRENTE: 8.00m FONDO: 17 m DIRECCION: No Oficial.: EXT. : CALLE: Reserva del Halcón FRACCIONAMIENTO: Grand Preserve DELEGACION: Santa Rosa Jauregui QUERÉTARO, QRO.	HABITACIONAL ☒ UNIFAMILIAR ☒ PLURIFAMILIAR (CONDOMINIO) ☐ COMERCIAL ☐ SERVICIOS ☐ INDUSTRIAL ☐
NORMATIVIDAD		
CONCEPTO		
ALTURA MAXIMA PERMITIDA	10.50	5.95 4.55
COEFICIENTE DE OCUPACION DEL SUELO	0.60	0.56 0.08
COEFICIENTE DE UTILIZACION DEL SUELO	1.80	1.12 0.68
COEFICIENTE DE ABSORCIÓN DEL SUELO	0.125	0.22 0.10
PORCENTAJE DEL AREA LIBRE	0.40	0.44 0.04
RESTRICCION AL FRENTE	5.00	5.50 0.50
CAJONES DE ESTACIONAMIENTO	2	2 0
RESTRICCIONES DIC. USO DE SUELO		

ESTRUCTURAL (plantas y detalles ectructurales)

DATOS DE LA CONSTRUCCION	CONCEPTO	A. CONSTRUIDA	OBRA NUEVA	REGULARIZACION	No. LIC.	FECHA	METROS
SOTANO	-----	-----	-----	-----			
PLANTA BAJA	-----	70.35	-----	-----			
1er NIVEL	-----	78.80	-----	-----			
ROOF TOP	-----	-----	-----	-----			
2do. NIVEL	-----	-----	-----	-----			
3er NIVEL	-----	-----	-----	-----			
VOLADOS	-----	08.45	-----	-----			
ESTACIONAMIENTO	-----	-----	-----	-----			
OTROS	-----	-----	-----	-----			
TOTAL DE M2	-----	157.60	-----	-----			
BARDEO ML	-----	22.00	-----	-----			
ALINEAMIENTO ML	-----	08.00	-----	-----			
DEMOLICION	-----	-----	-----	-----			

ESCALA:	1:100
COTAS:	metros
CLAVE:	E-1

SELLO